


PLANTA ALTA
ESCALA: 1:50

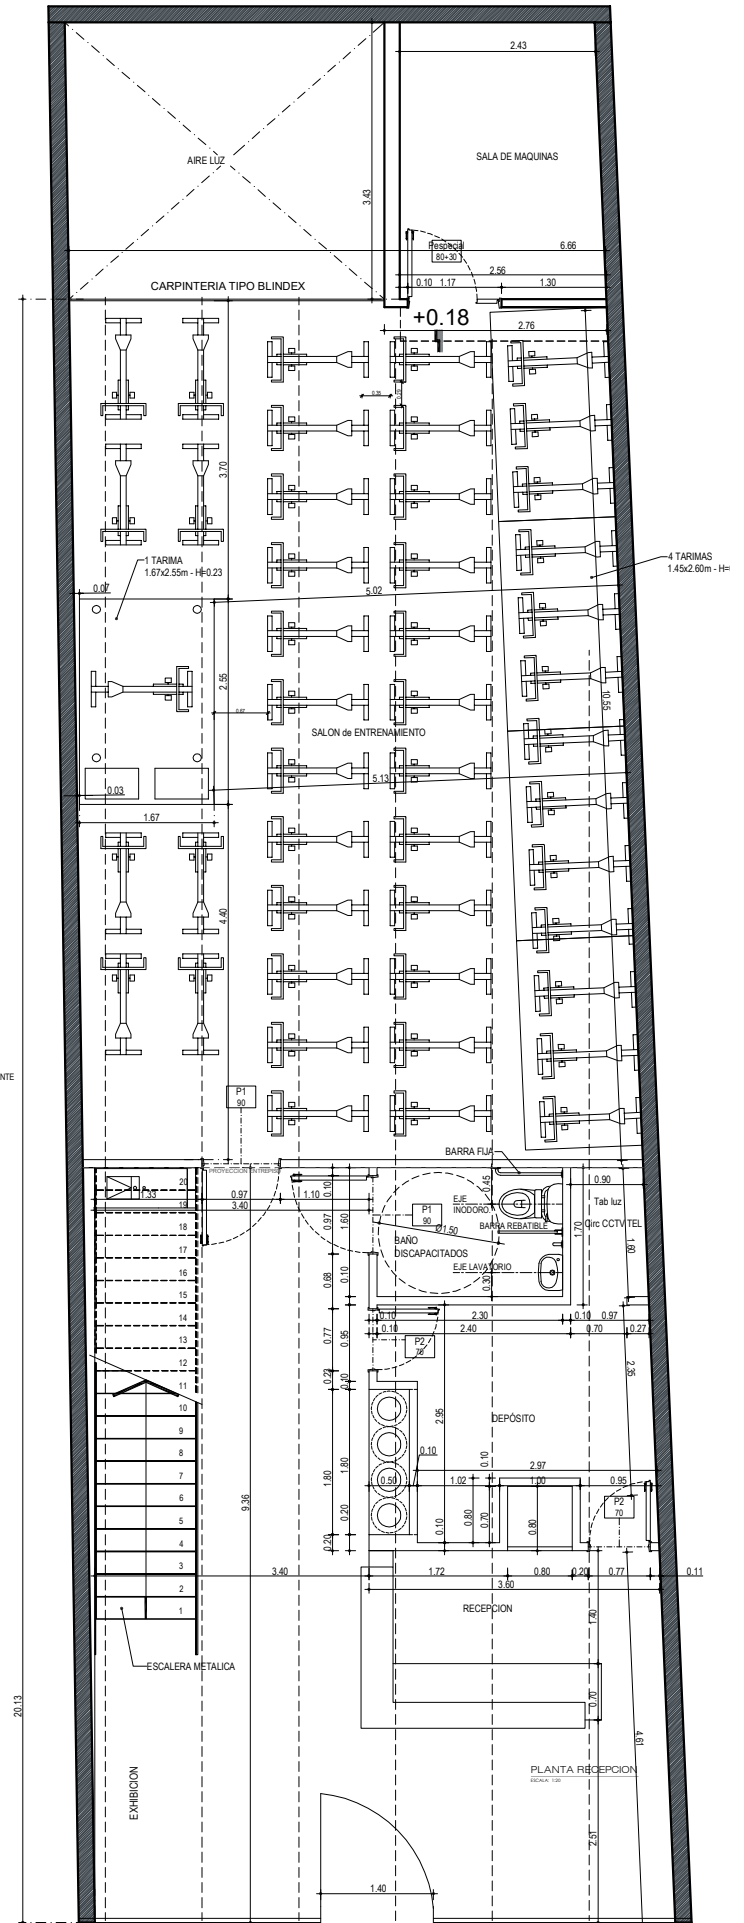

PLANTA BAJA
ESCALA: 1:50
Cartel luminoso de vidriera