



FIDEICOMISO EDIFICIO CAMAR VIII

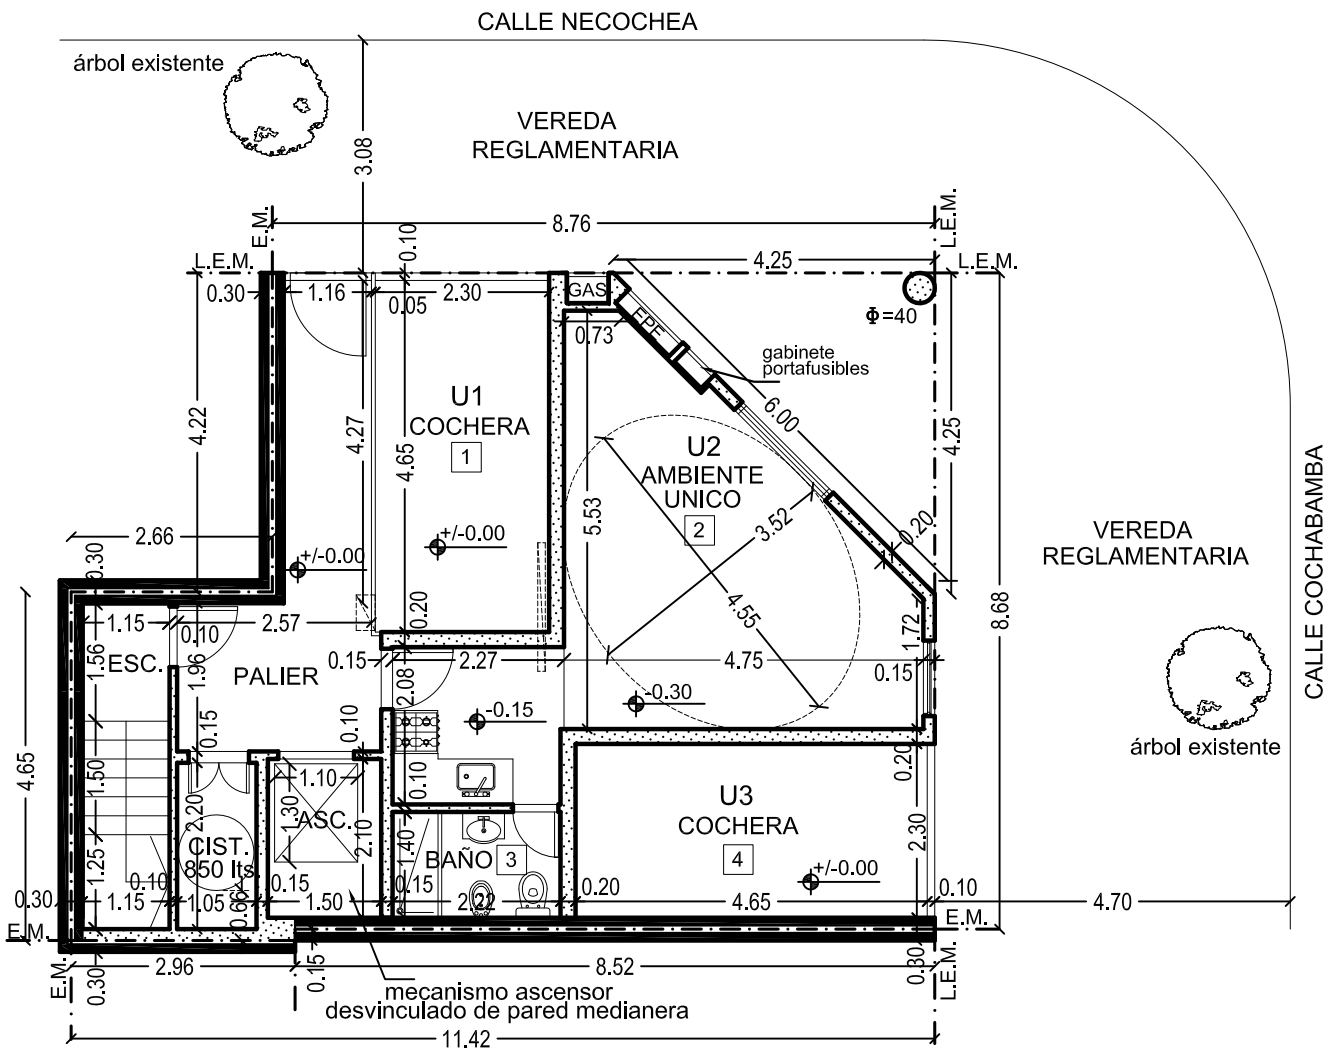


PLANTA BAJA - escala 1:100

FIDEICOMISO EDIFICIO CAMAR VIII

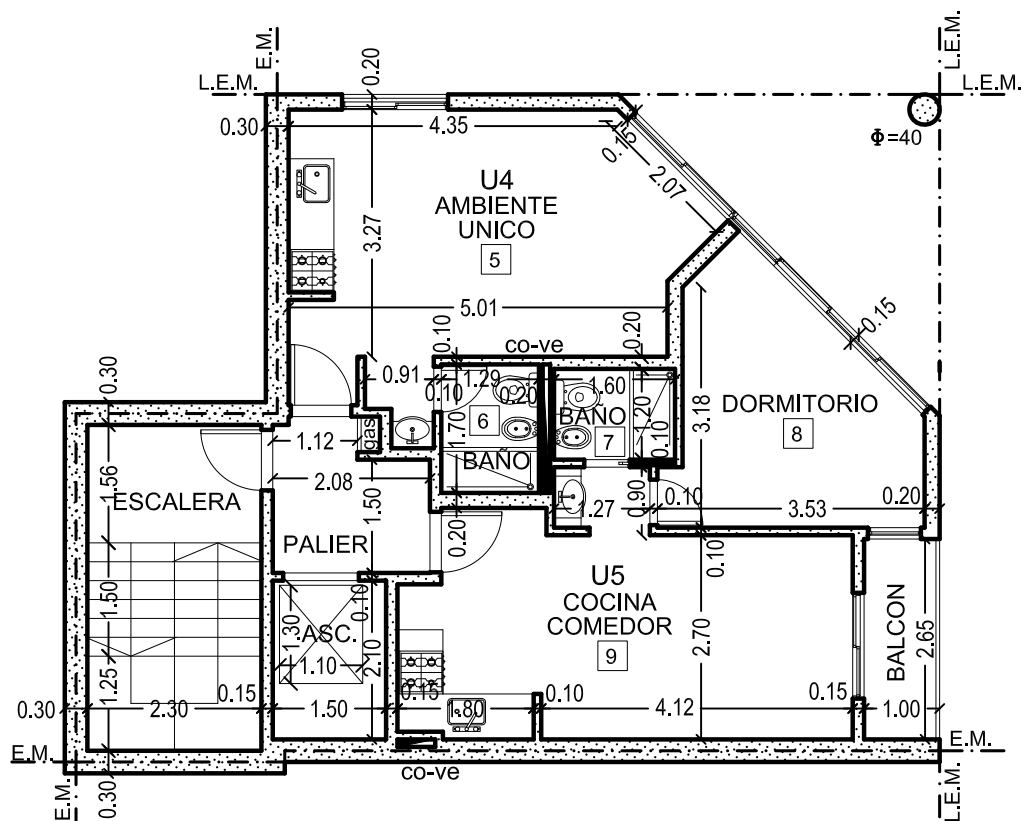


PLANTA PISO 1° - escala 1:100

FIDEICOMISO EDIFICIO CAMAR VIII

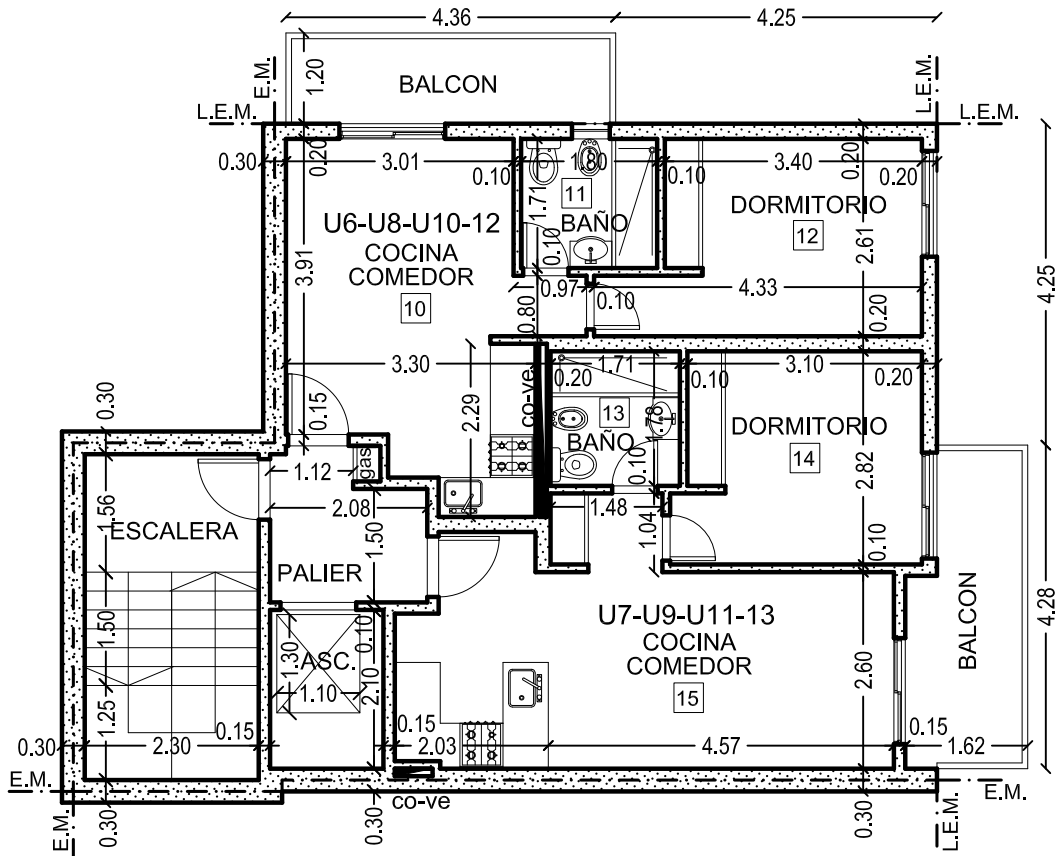

PLANTA PISO 2° A 4° - escala 1:100

FIDEICOMISO EDIFICIO CAMAR VIII

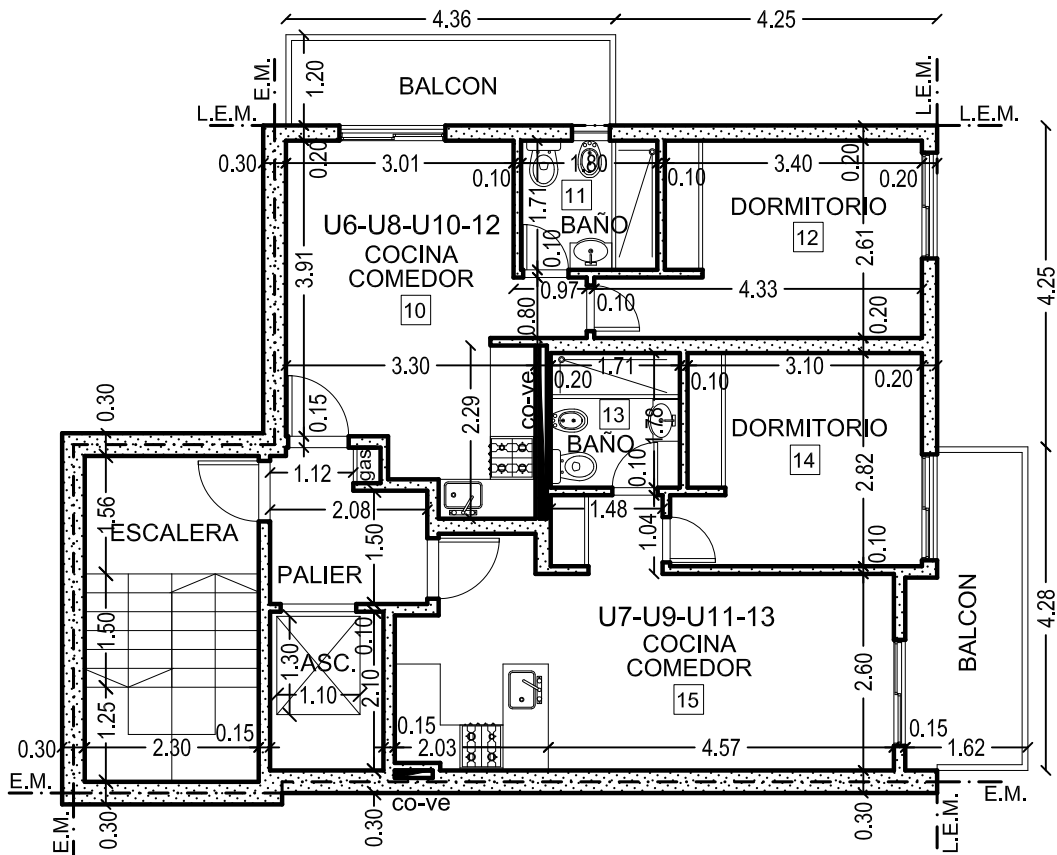

PLANTA PISO 5º - escala 1:100