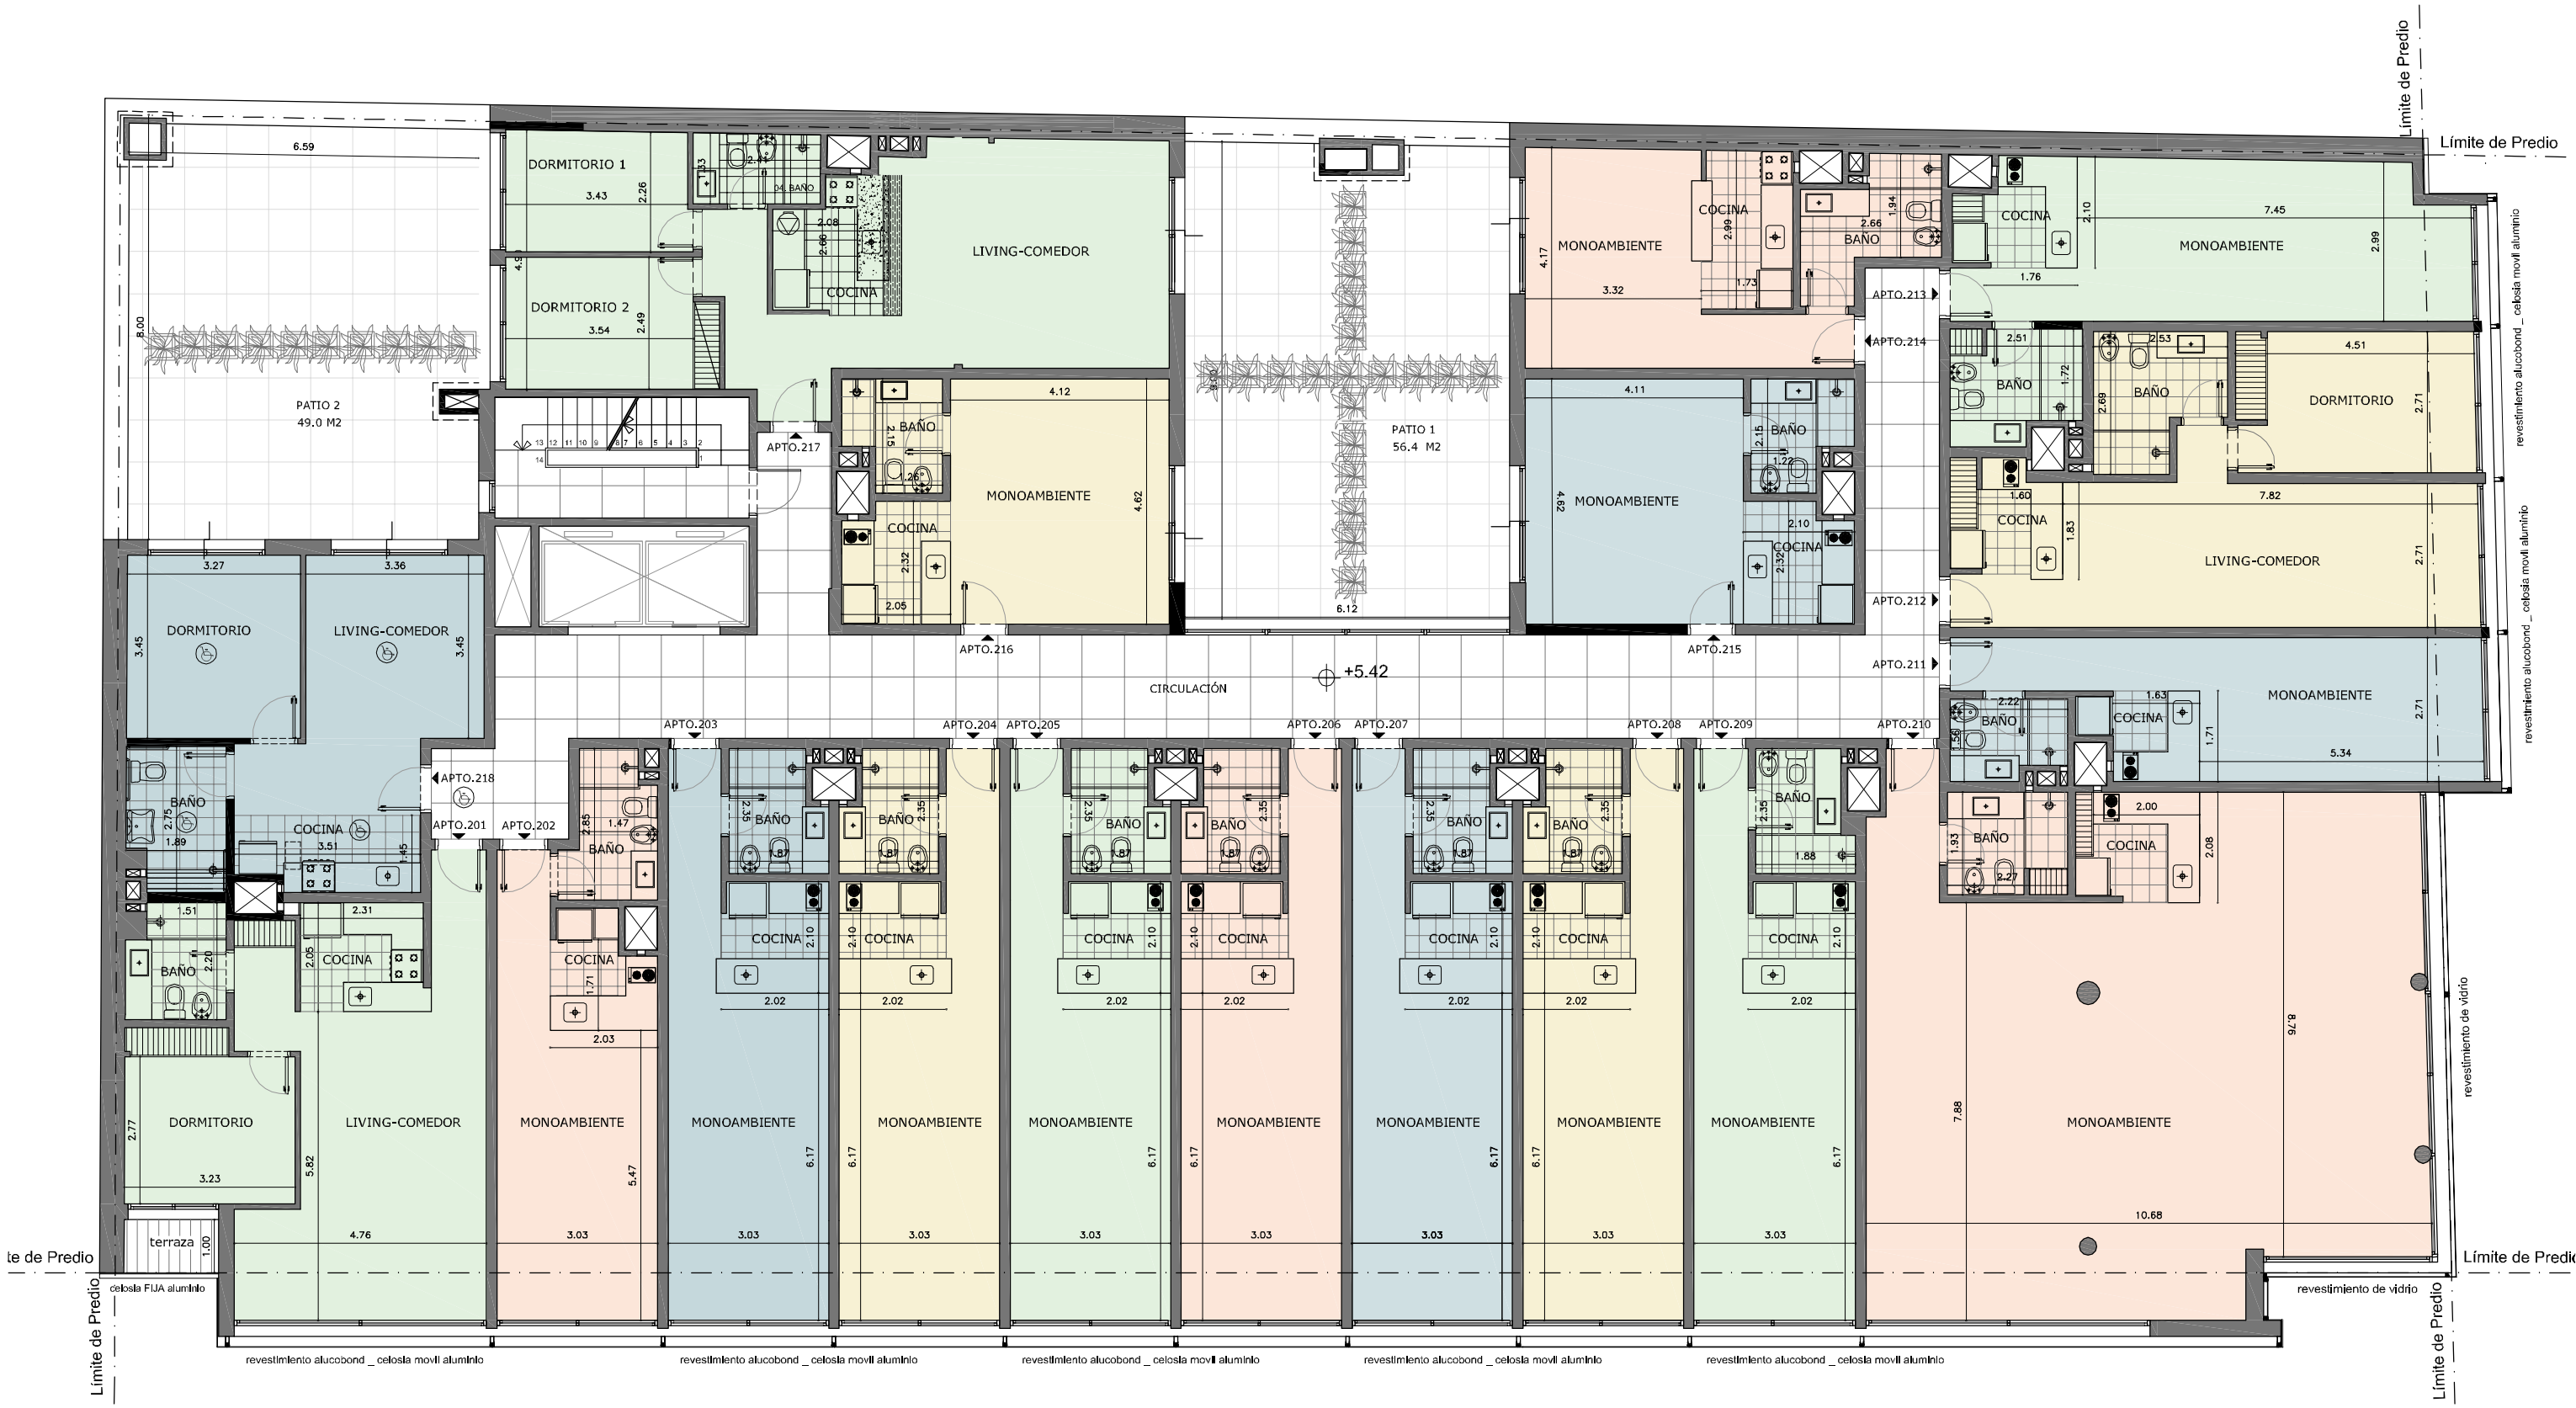

PLANTA 2 y 9 esc 1/120

TORRE UNIVERSITÁ

GC: González Cano Arquitectos