

A

LOCAL COMERCIAL
SUPERFICIE PROPIA: 47.20 m²
SUPERFICIE COMÚN: 15.97 m²
TERRAZA: 15.50 m²
TOTAL: 78.67 m²

PB

B

COCHERA 1
SUPERFICIE PROPIA: 13.12 m²
SUPERFICIE COMÚN: 4.44 m²
TOTAL: 17.56 m²

COCHERA 2
SUPERFICIE PROPIA: 12.84 m²
SUPERFICIE COMÚN: 4.34 m²
TOTAL: 17.18 m²

COCHERA 3
SUPERFICIE PROPIA: 12.74 m²
SUPERFICIE COMÚN: 4.31 m²
TOTAL: 17.05 m²

COCHERA 4
SUPERFICIE PROPIA: 12.36 m²
SUPERFICIE COMÚN: 4.18 m²
TOTAL: 16.54 m²


COCHERA 5
SUPERFICIE PROPIA: 12.85 m²
SUPERFICIE COMÚN: 4.35 m²
TOTAL: 17.21 m²

COCHERA 6
SUPERFICIE PROPIA: 12.35 m²
SUPERFICIE COMÚN: 4.18 m²
TOTAL: 16.53 m²

COCHERA 7
SUPERFICIE PROPIA: 12.61 m²
SUPERFICIE COMÚN: 4.27 m²
TOTAL: 16.88 m²

COCHERA 8
SUPERFICIE PROPIA: 12.35 m²
SUPERFICIE COMÚN: 4.18 m²
TOTAL: 16.53 m²

COCHERA 9
SUPERFICIE PROPIA: 12.86 m²
SUPERFICIE COMÚN: 4.35 m²
TOTAL: 17.21 m²

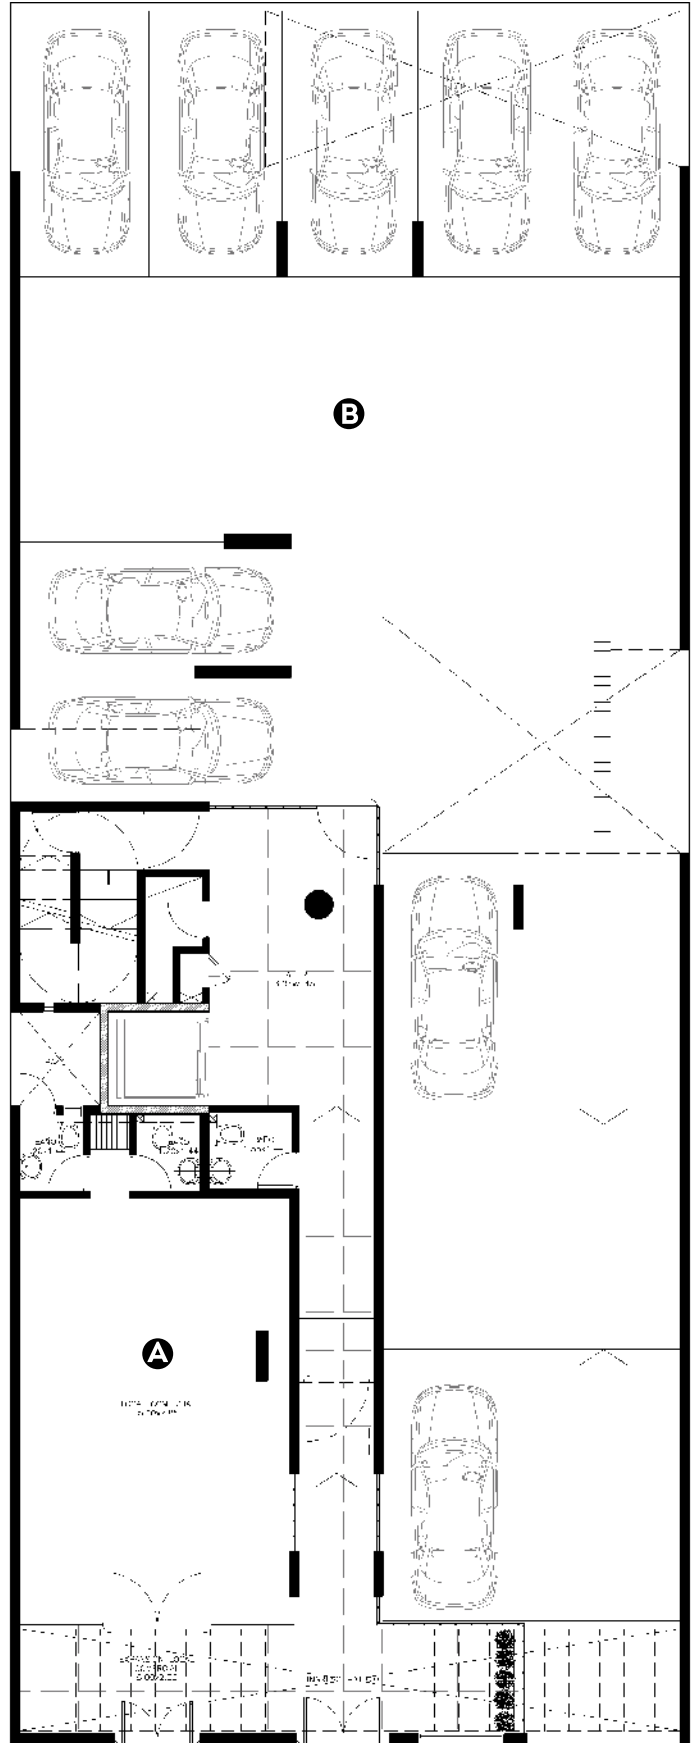

P01

A

DEPARTAMENTO
 DORMITORIOS: 1 - 1/2
 SUPERFICIE PROPIA: 63.67 m²
 SUPERFICIE COMÚN: 21.54 m²
 TOTAL: 85.21 m²

B

OFICINA
 SUPERFICIE PROPIA: 27.27 m²
 SUPERFICIE COMÚN: 9.23 m²
 TOTAL: 36.5 m²

C

OFICINA
 SUPERFICIE PROPIA: 27.17 m²
 SUPERFICIE COMÚN: 9.19 m²
 TOTAL: 36.36 m²

D


DEPARTAMENTO
 DORMITORIOS: 1 - 1/2
 SUPERFICIE PROPIA: 54.46 m²
 SUPERFICIE COMÚN: 18.49 m²
 TOTAL: 72.95 m²

E

DEPARTAMENTO
 DORMITORIOS: 2
 SUPERFICIE PROPIA: 60 m²
 SUPERFICIE COMÚN: 20.3 m²
 TOTAL: 80.3 m²

F

OFICINA
 SUPERFICIE PROPIA: 30 m²
 SUPERFICIE COMÚN: 10.15 m²
 TOTAL: 40.15 m²

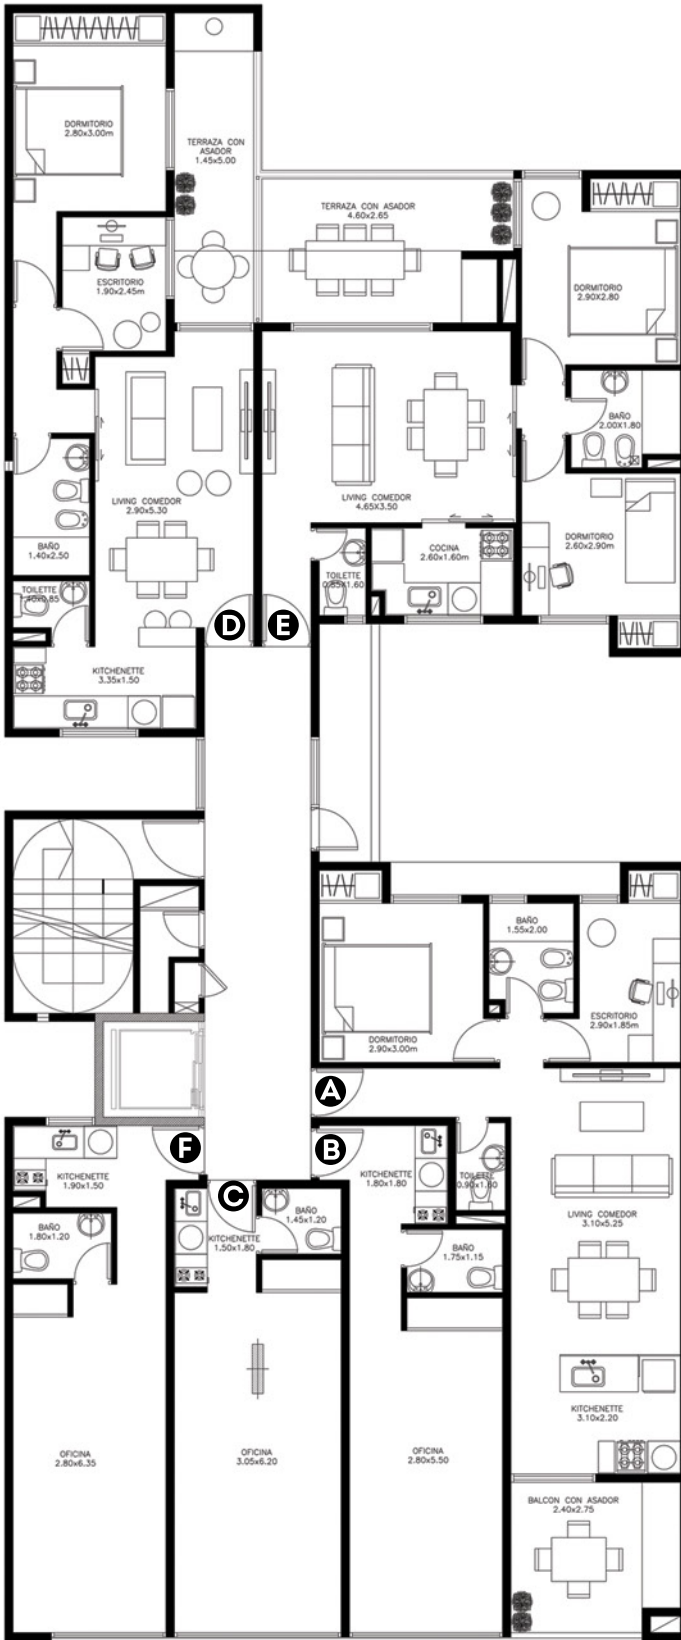

A

DEPARTAMENTO
 DORMITORIOS: 1 - 1/2
 SUPERFICIE PROPIA: 63.67 m²
 SUPERFICIE COMÚN: 21.54 m²
 TOTAL: 85.21 m²

B

DEPARTAMENTO
 DORMITORIOS: 1
 SUPERFICIE PROPIA: 47.07 m²
 SUPERFICIE COMÚN: 14.23 m²
 TOTAL: 56.30 m²

C

DEPARTAMENTO
 DORMITORIOS: 1
 SUPERFICIE PROPIA: 44.71 m²
 SUPERFICIE COMÚN: 15.13 m²
 TOTAL: 59.84 m²

D


DEPARTAMENTO
 DORMITORIOS: 1 - 1/2
 SUPERFICIE PROPIA: 53.30 m²
 SUPERFICIE COMÚN: 18.03 m²
 TOTAL: 71.33 m²

E

DEPARTAMENTO
 DORMITORIOS: 2
 SUPERFICIE PROPIA: 60.00 m²
 SUPERFICIE COMÚN: 19.32 m²
 TOTAL: 79.32 m²

E

DEPARTAMENTO (P-04)
 UNIDADES: 2
 SUPERFICIE PROPIA: 57.10 m²
 SUPERFICIE COMÚN: 19.32 m²
 TERRAZA: 2.60 m²
 TOTAL: 76.42 m²

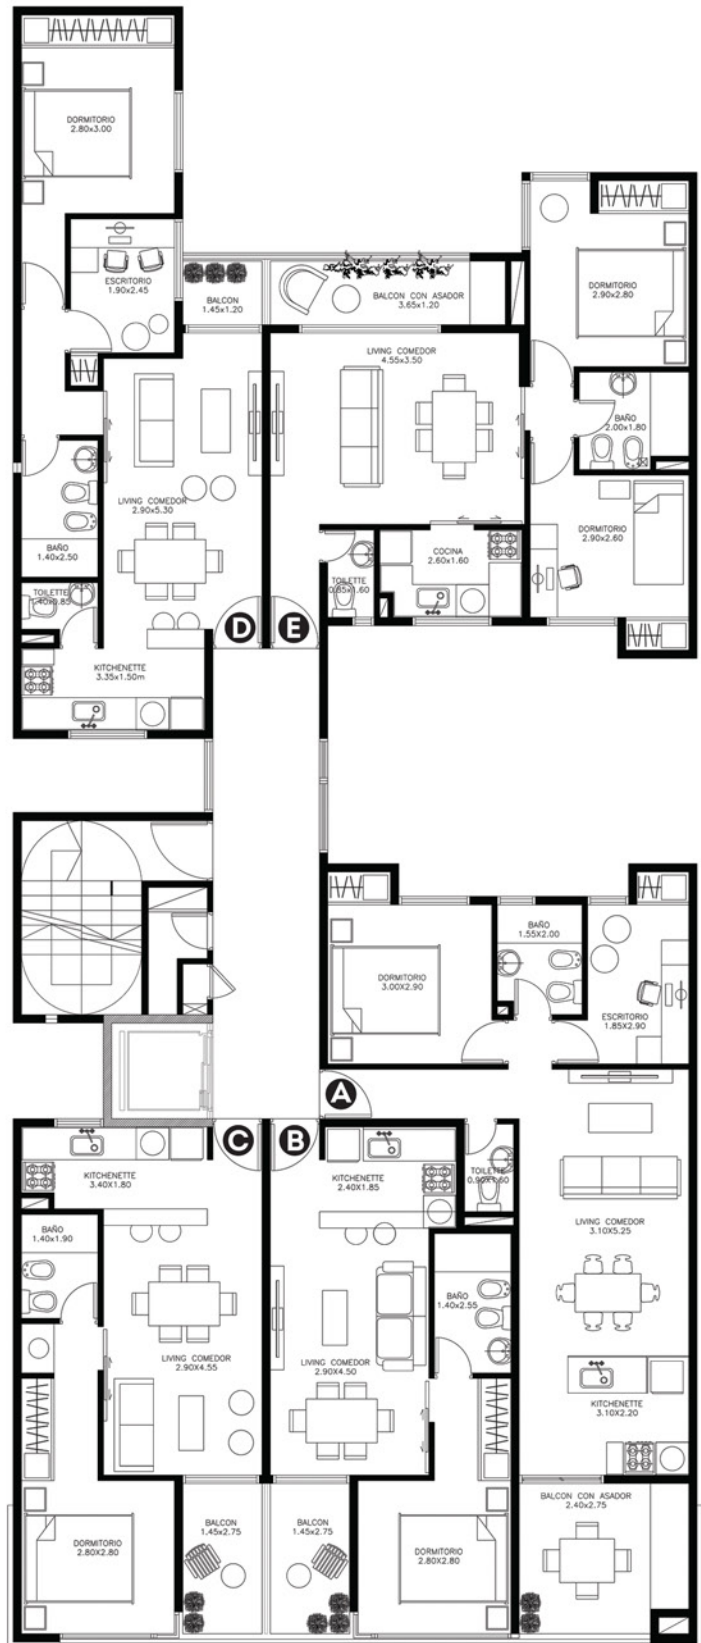

P05

A

DEPARTAMENTO
DORMITORIOS: 1 - 1/2
SUPERFICIE PROPIA: 63.67 m²
SUPERFICIE COMÚN: 21.54 m²
TOTAL: 85.21 m²

B

DEPARTAMENTO
DORMITORIOS: 1
SUPERFICIE PROPIA: 42.07 m²
SUPERFICIE COMÚN: 14.23 m²
TOTAL: 56.30 m²

C


DEPARTAMENTO
DORMITORIOS: 1
SUPERFICIE PROPIA: 44.71 m²
SUPERFICIE COMÚN: 15.13 m²
TOTAL: 59.84 m²

D

DEPARTAMENTO
DORMITORIOS: 1 - 1/2
SUPERFICIE PROPIA: 53.30 m²
SUPERFICIE COMÚN: 18.03 m²
TOTAL: 71.33 m²

E

DEPARTAMENTO
DORMITORIOS: 1 - 1/2
SUPERFICIE PROPIA: 50.73 m²
SUPERFICIE COMÚN: 17.16 m²
TOTAL: 67.89 m²

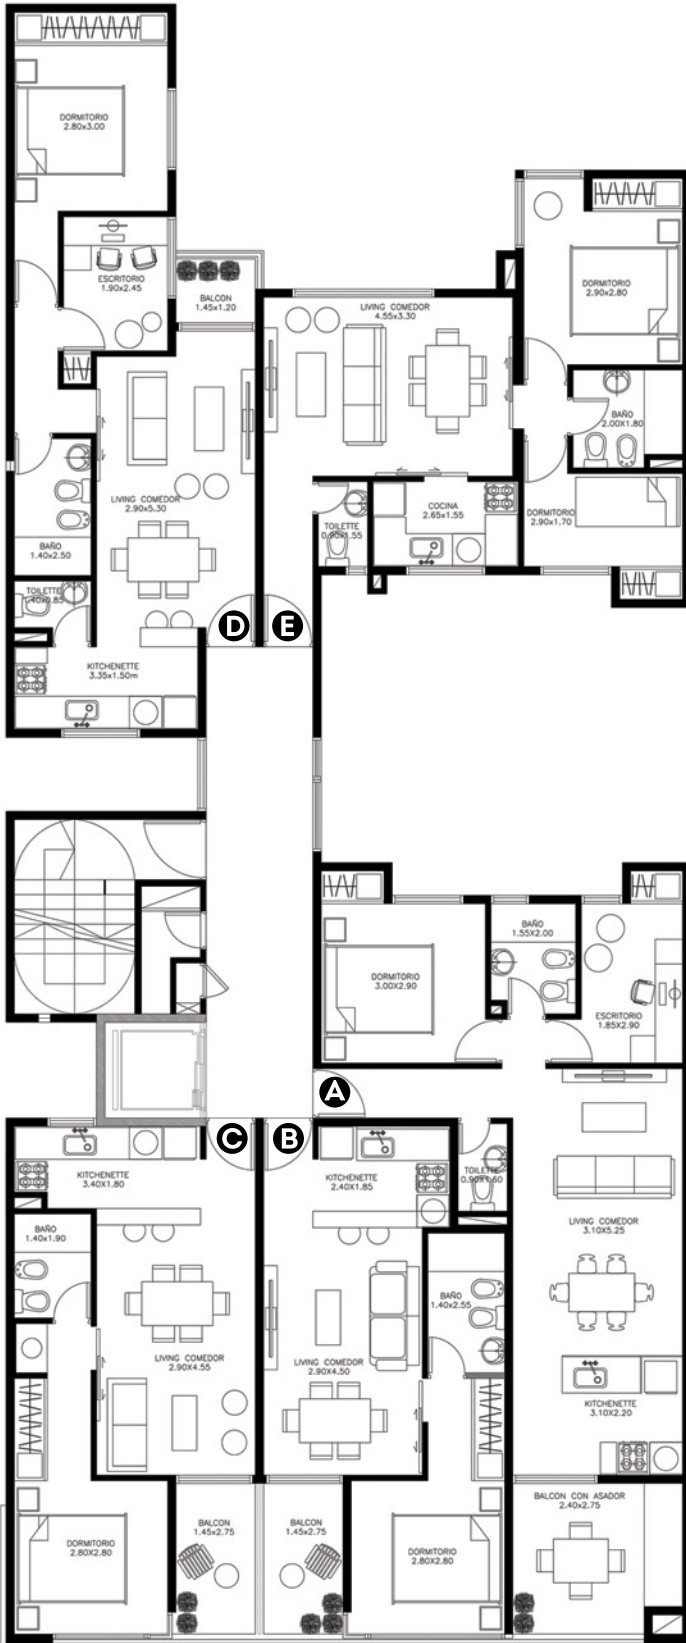

A

DEPARTAMENTO
DORMITORIOS: 1 - 1/2
SUPERFICIE PROPIA: 57.06 m²
SUPERFICIE COMÚN: 19.30 m²
TERRAZA: 6.68 m²
TOTAL: 83.04 m²

P06

B


DEPARTAMENTO
DORMITORIOS: 2
SUPERFICIE PROPIA: 64.23 m²
SUPERFICIE COMÚN: 21.73 m²
TERRAZA: 22.47 m²
TOTAL: 108.43 m²

C

DEPARTAMENTO
DORMITORIOS: 1 - 1/2
SUPERFICIE PROPIA: 51.54 m²
SUPERFICIE COMÚN: 17.44 m²
TERRAZA: 1.75 m²
TOTAL: 70.73 m²

D

DEPARTAMENTO
DORMITORIOS: 1
SUPERFICIE PROPIA: 49.50 m²
SUPERFICIE COMÚN: 16.59 m²
TERRAZA: 1.67 m²
TOTAL: 67.31 m²

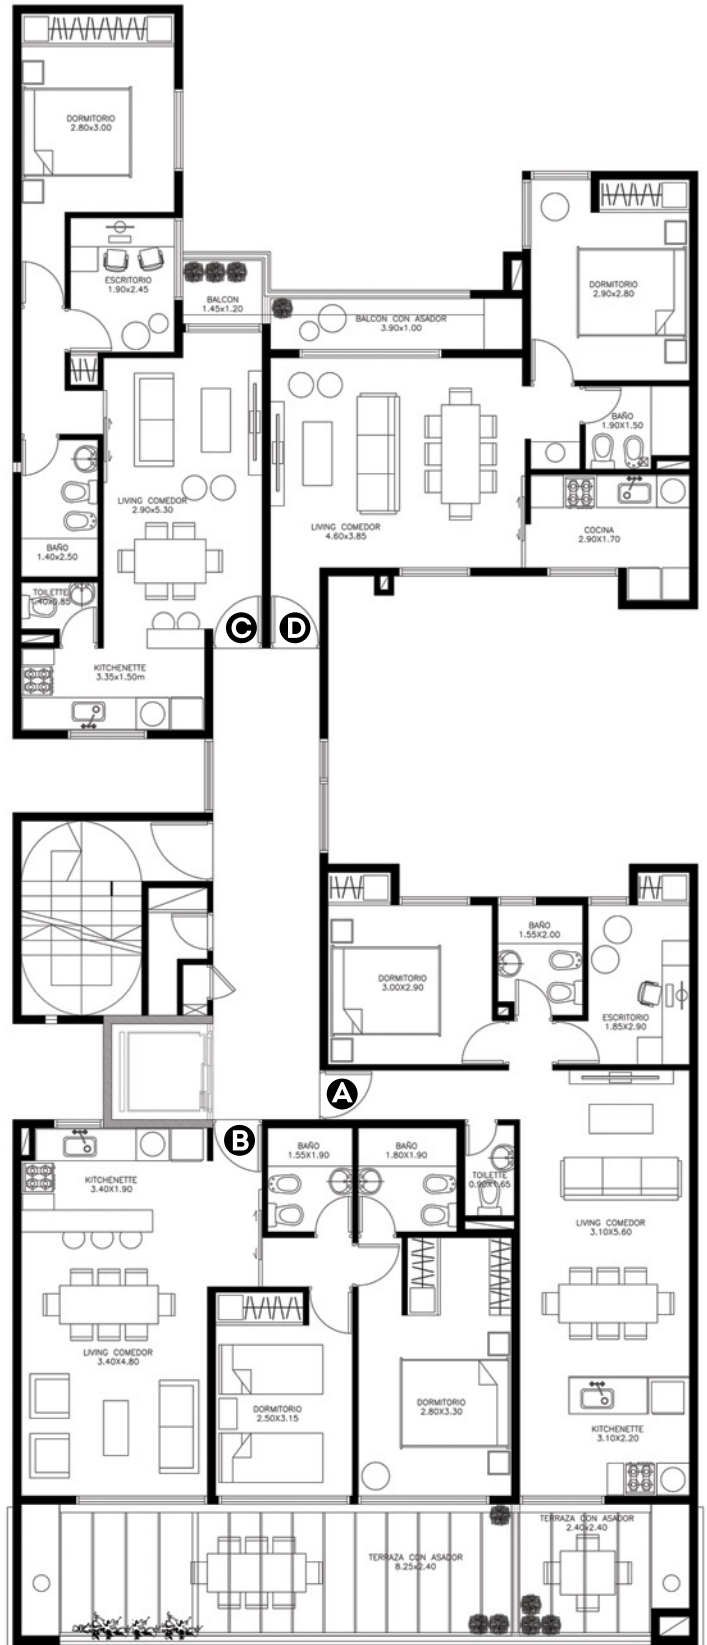

P07

A

DEPARTAMENTO
DORMITORIOS: 1
SUPERFICIE PROPIA: 45.95 m²
SUPERFICIE COMÚN: 15.55 m²
TERRAZA: 7.05 m²
TOTAL: 68.55 m²

B

DEPARTAMENTO
DORMITORIOS: 1
SUPERFICIE PROPIA: 41.82 m²
SUPERFICIE COMÚN: 14.15 m²
TERRAZA: 23.72 m²
TOTAL: 79.69 m²

C

DEPARTAMENTO
DORMITORIOS: 3
SUPERFICIE PROPIA: 82.36 m²
SUPERFICIE COMÚN: 27.86 m²
TERRAZA: 15.36 m²
TOTAL: 125.58 m²

