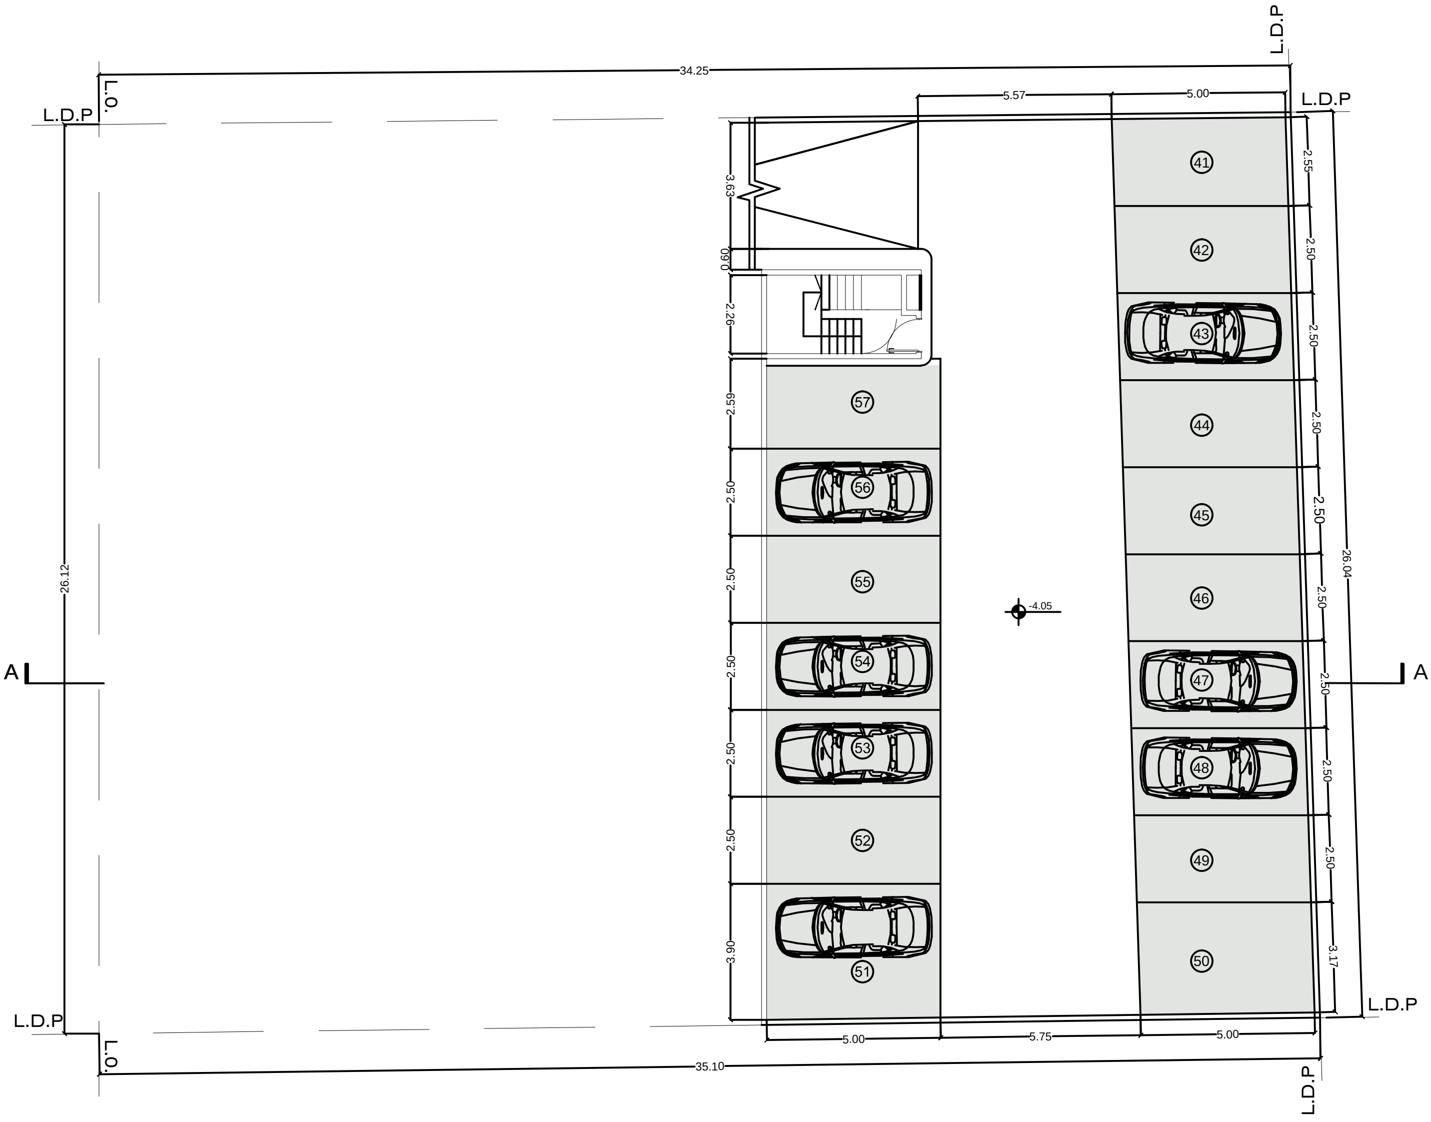
34.25
L.D.P
L.O.
L.D.P
5.57
5.00
L.D.P
41
42
43
44
45
46
47
48
49
50
57
56
55
54
53
52
51
3.63
0.60
2.26
2.59
2.50
2.50
2.50
2.50
2.50
3.90
2.55
2.50
2.50
2.50
2.50
2.50
2.50
2.50
2.50
3.17
26.12
26.04
-4.05
A
A
L.D.P
L.O.
L.D.P
L.D.P
5.00
5.75
5.00
35.10

2° SUBSUELO