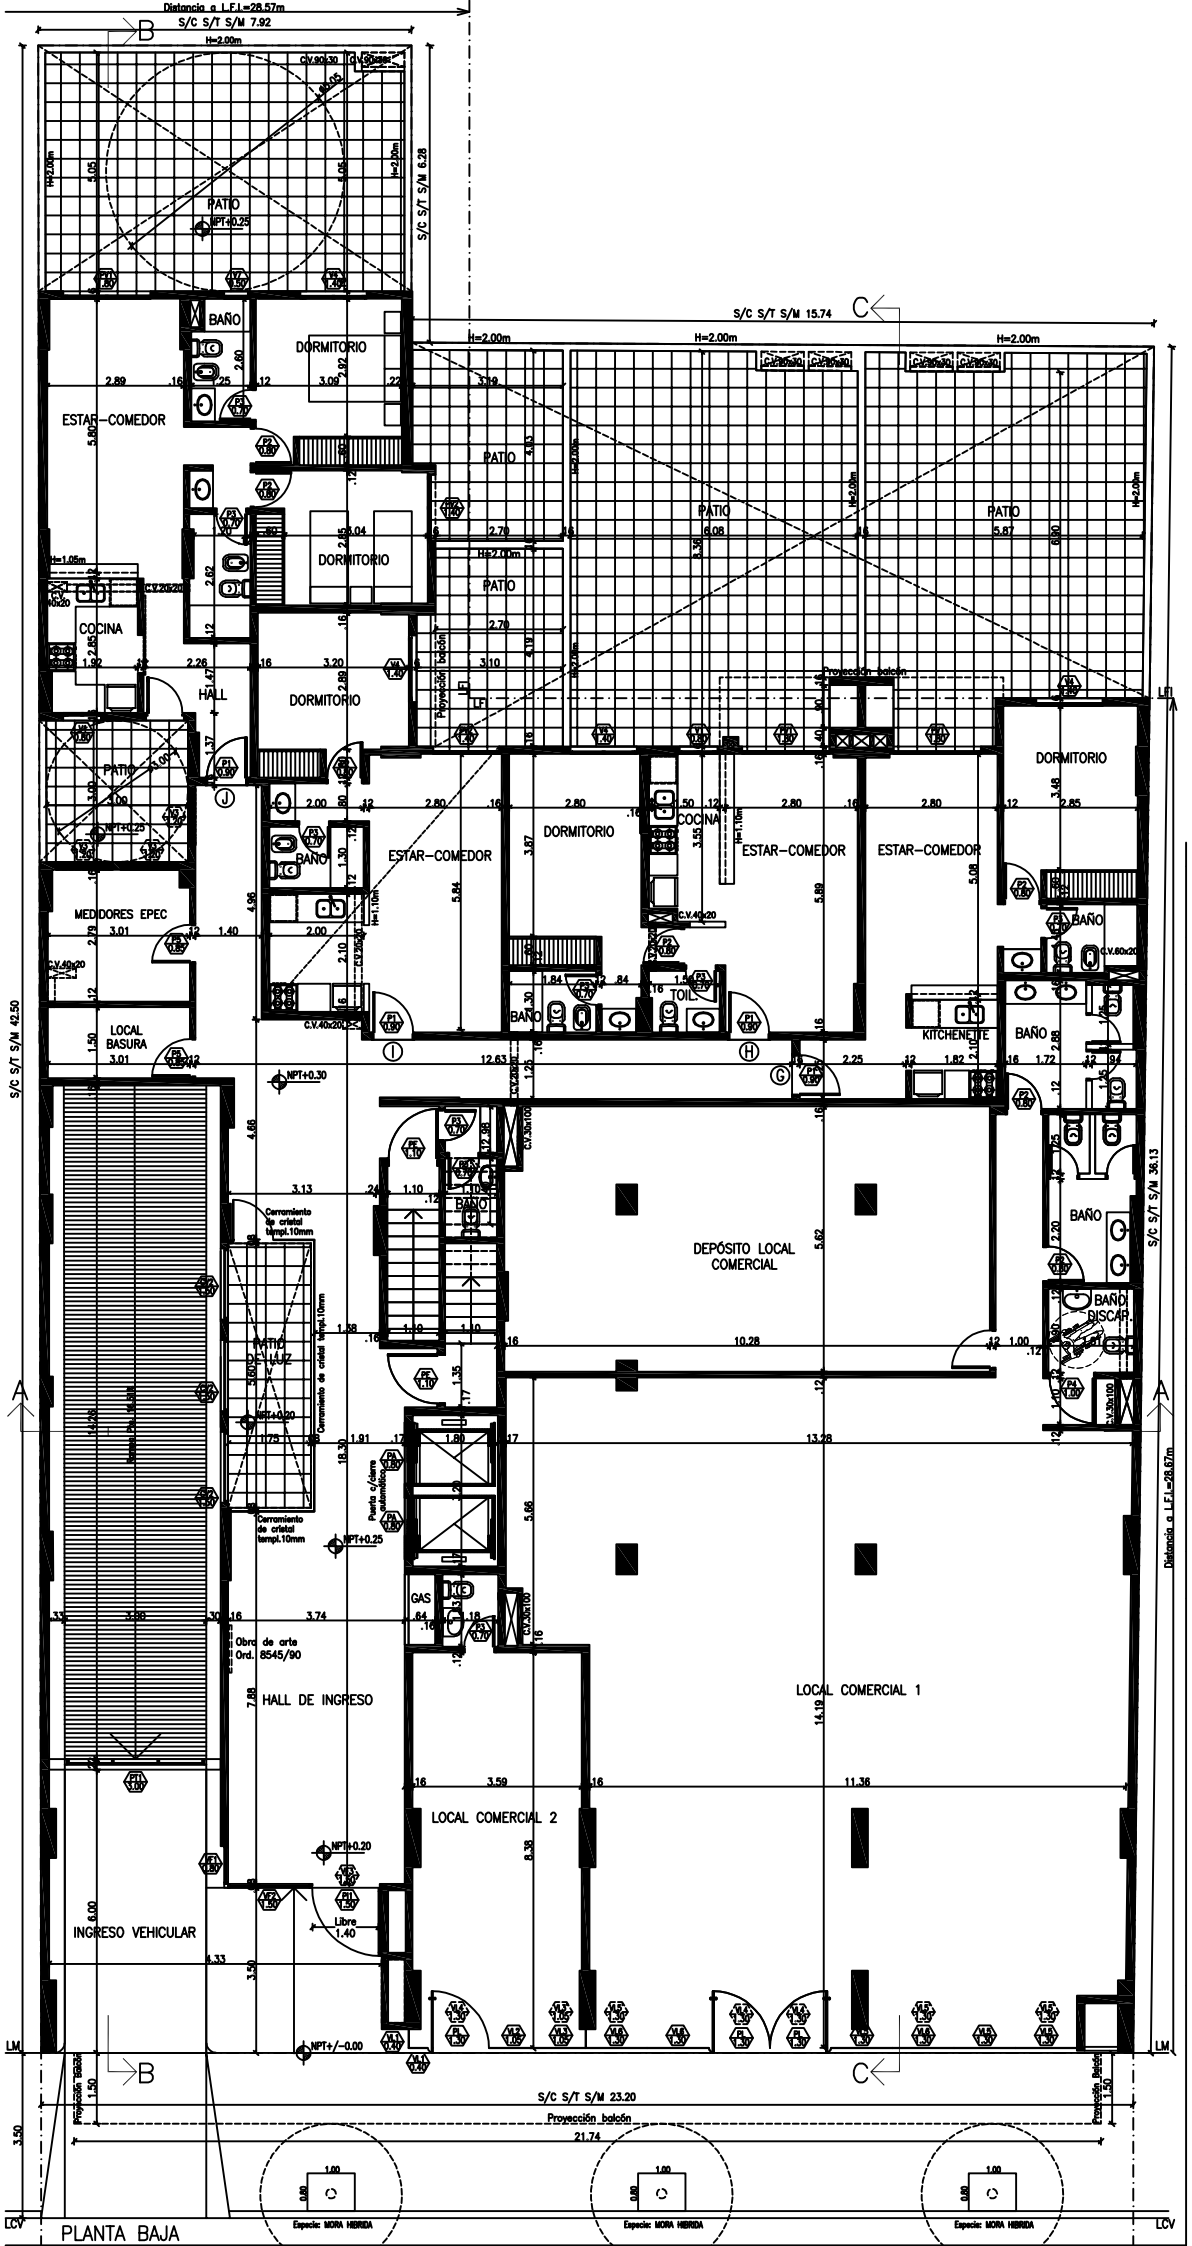
PLANTA BAJA
PATIO
BAÑO
DORMITORIO
ESTAR-COMEDOR
COCINA
HALL
MEDIDORES EPEC
LOCAL BASURA
DEPÓSITO LOCAL COMERCIAL
HALL DE INGRESO
LOCAL COMERCIAL 1
LOCAL COMERCIAL 2
INGRESO VEHICULAR
KITCHENETTE
TOIL
BAÑO DISCAP.
PATIO DE LUZ
GAS
S/C S/T S/M 7.92
S/C S/T S/M 6.28
S/C S/T S/M 15.74
S/C S/T S/M 42.50
S/C S/T S/M 36.13
S/C S/T S/M 23.20
Distancia a L.F.I.=28.57m
Distancia a L.F.I.=28.67m
Proyección balcón
Proyección Retiro
Obra de arte Ord. 8545/90
Cerramiento de cristal templ.10mm
Puerta c/cierre automático
Libre 1.40
Especie: MORA HIBRIDA