


Planta Subsuelo
Esc 1:150
8 COCHERAS

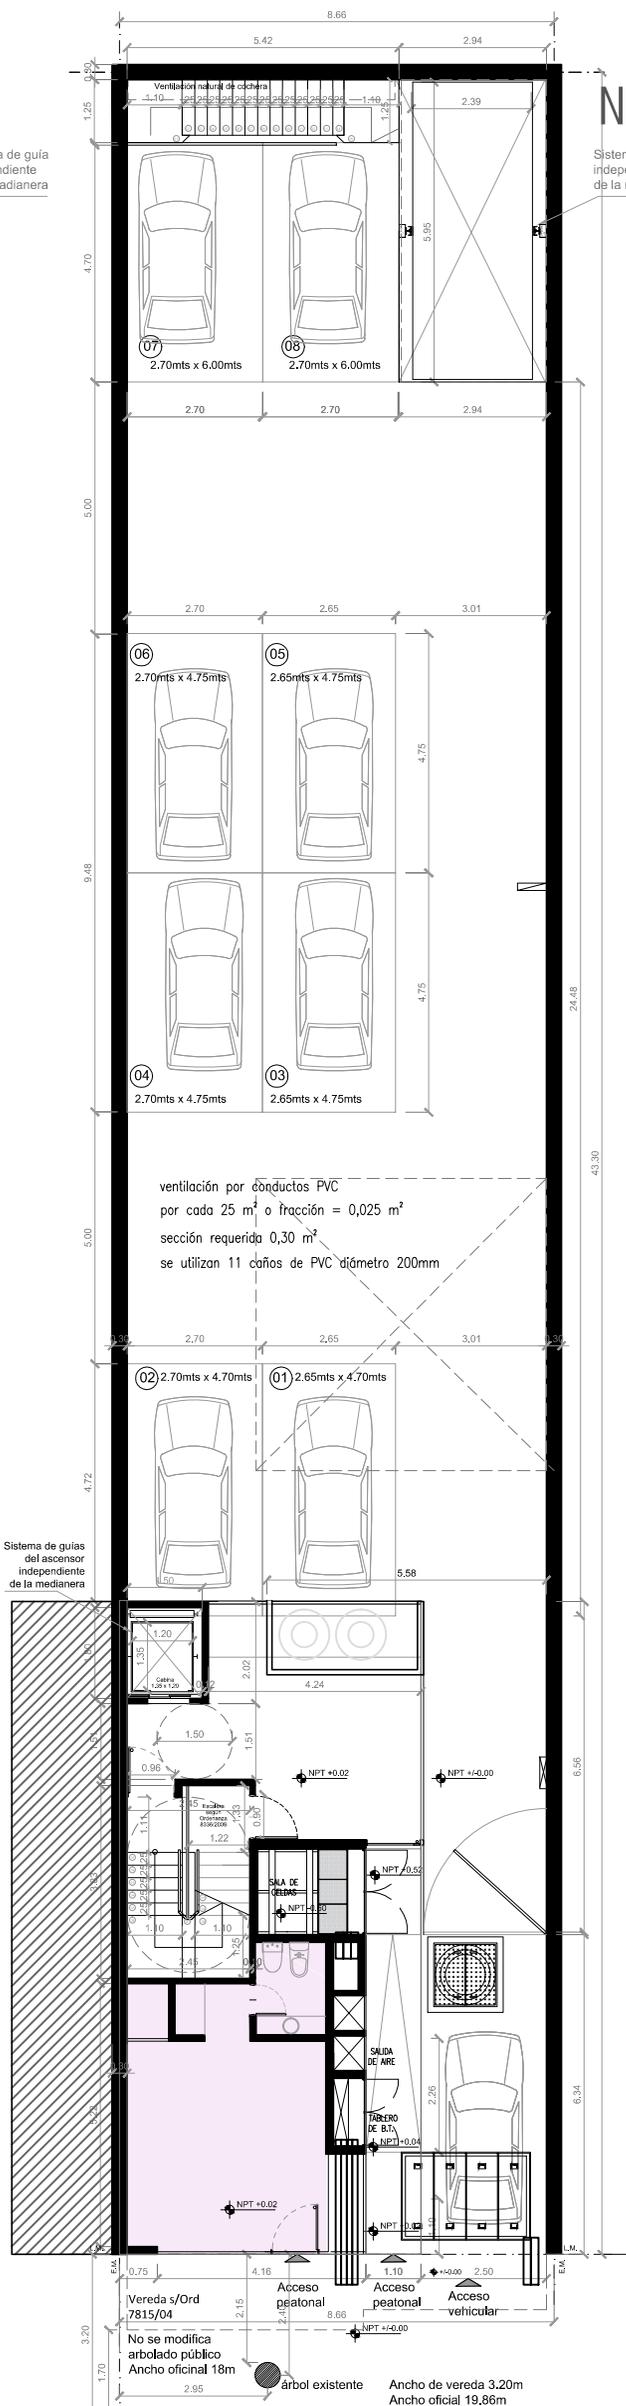

Planta Baja
Esc 1:150
SUPERFICIE LOCAL COMERCIAL: 23.00 m²
8 COCHERAS