


Edificio PILAR SUITES

Colón 1889 (esquina Pasco)

Sup. exclusiva
Unidad "D"
53 m²

Sup. exclusiva
Unidad "C"
43 m²

Calle COLON

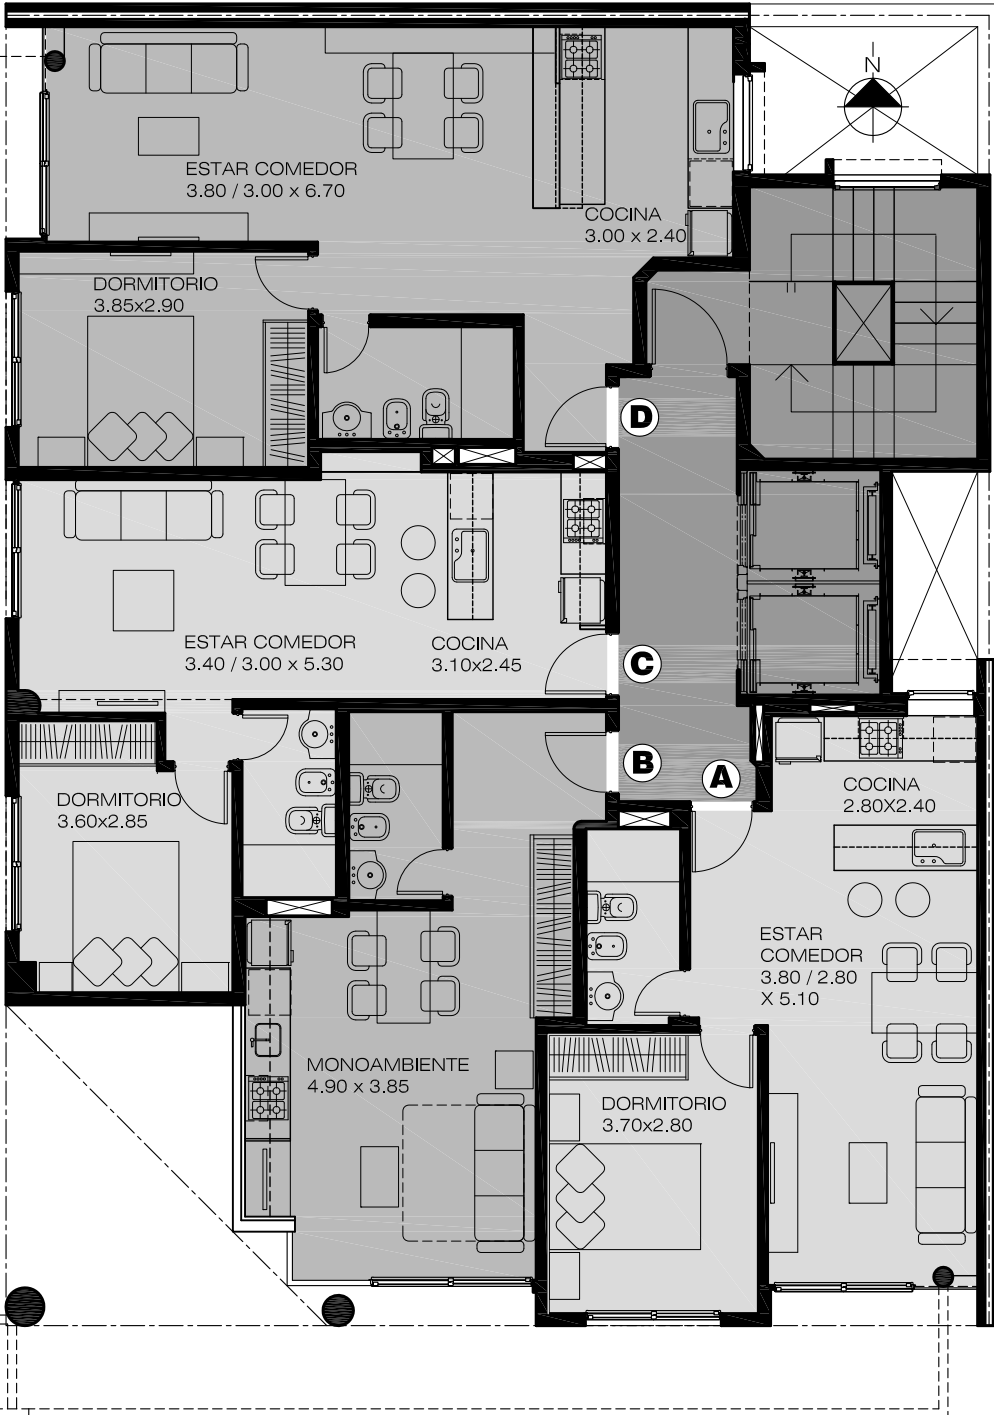

Sup. exclusiva
Unidad "A"
42 m²

Calle PASCO

Sup. exclusiva
Unidad "B"
30 m²

PLANTA 1° PISO