ARQUITECTURA

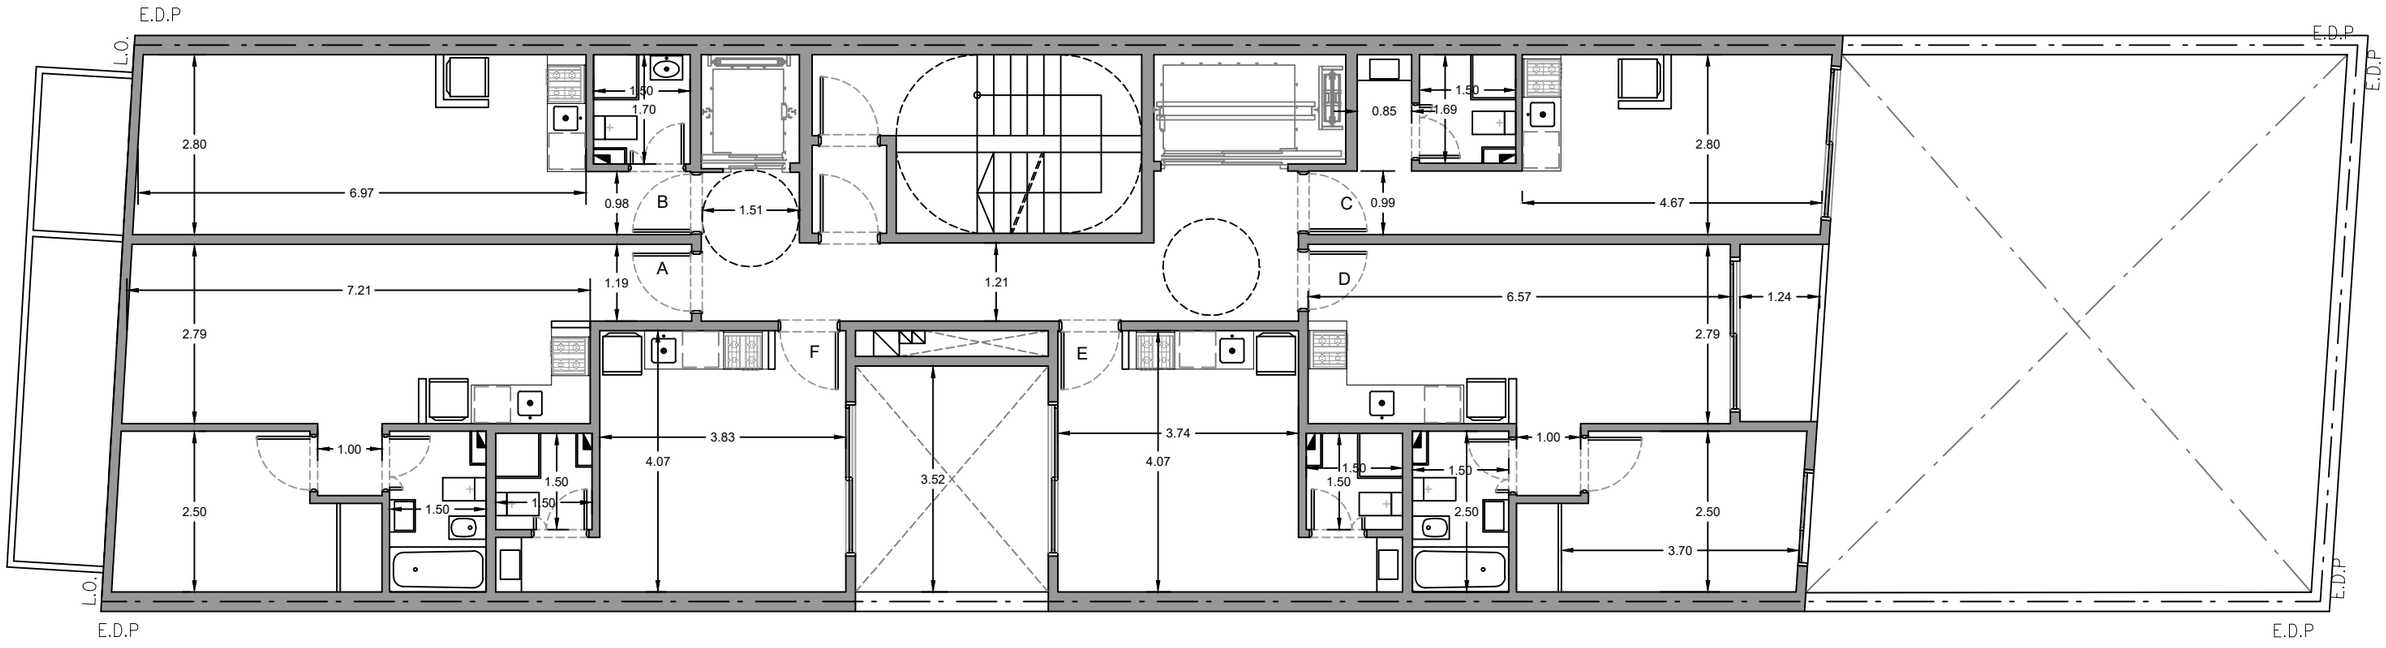

SJ 2318 - PLANTA TIPO 2 AL PISO 12