



CALLE 622

AVENIDA 7

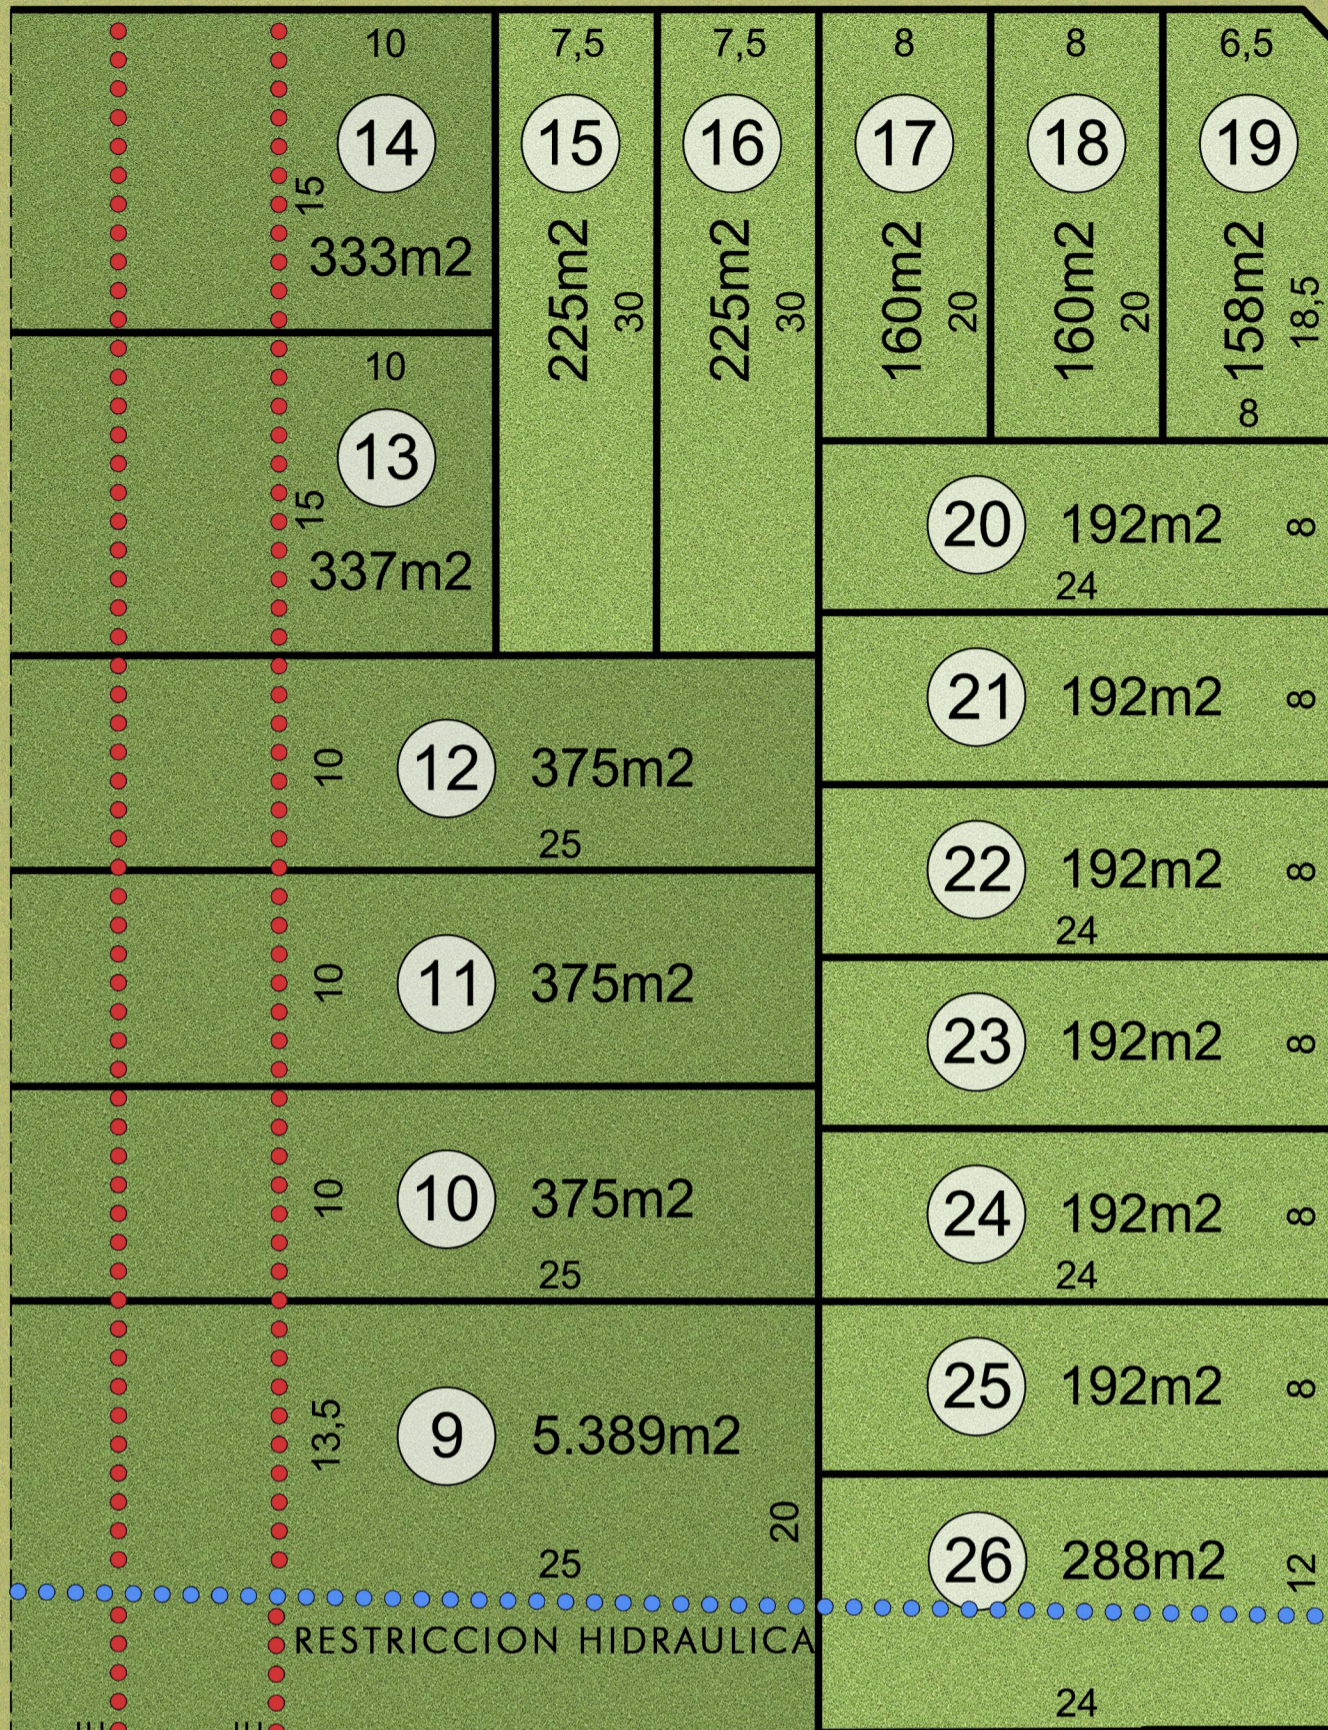

CALLE INTERNA

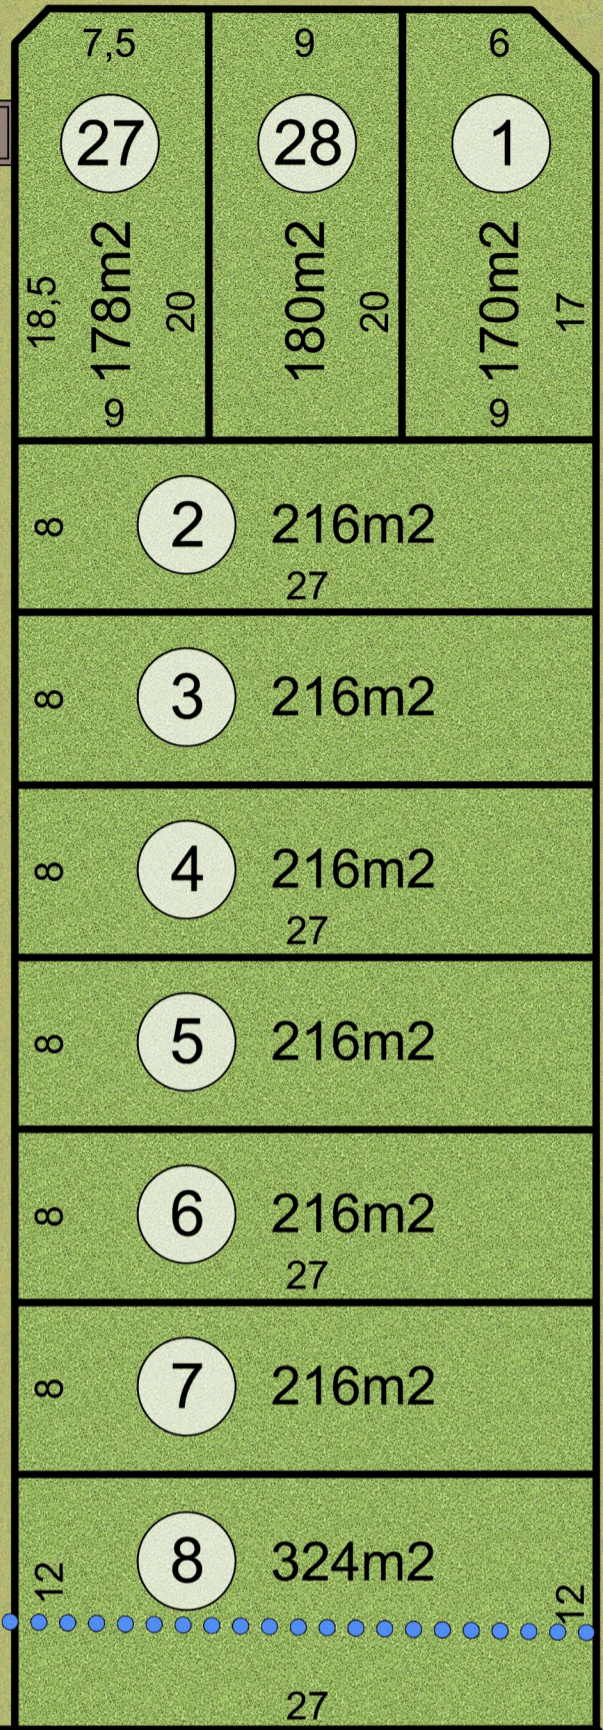

CURSO DE AGUA

RESTRICCION POR PROLONGACION DE CALLE

RESTRICCION POR PROLONGACION DE CALLE

RESTRICCION HIDRAULICA

RESTRICCION HIDRAULICA

RESTRICCION POR PROLONGACION DE CALLE

**USO COMERCIAL**  
(Mts2 incluye superficie de uso exclusivo)

**USO RESIDENCIAL**