PROYECTO 9
PARCELAS 147
AGOSTO / 2016

PROYECTO DE URBANIZACION
CAPILLA DEL SEÑOR -LA LOMA III-IV
CIRC: I - SECC:C - CH. 1 -PARC. 7/8

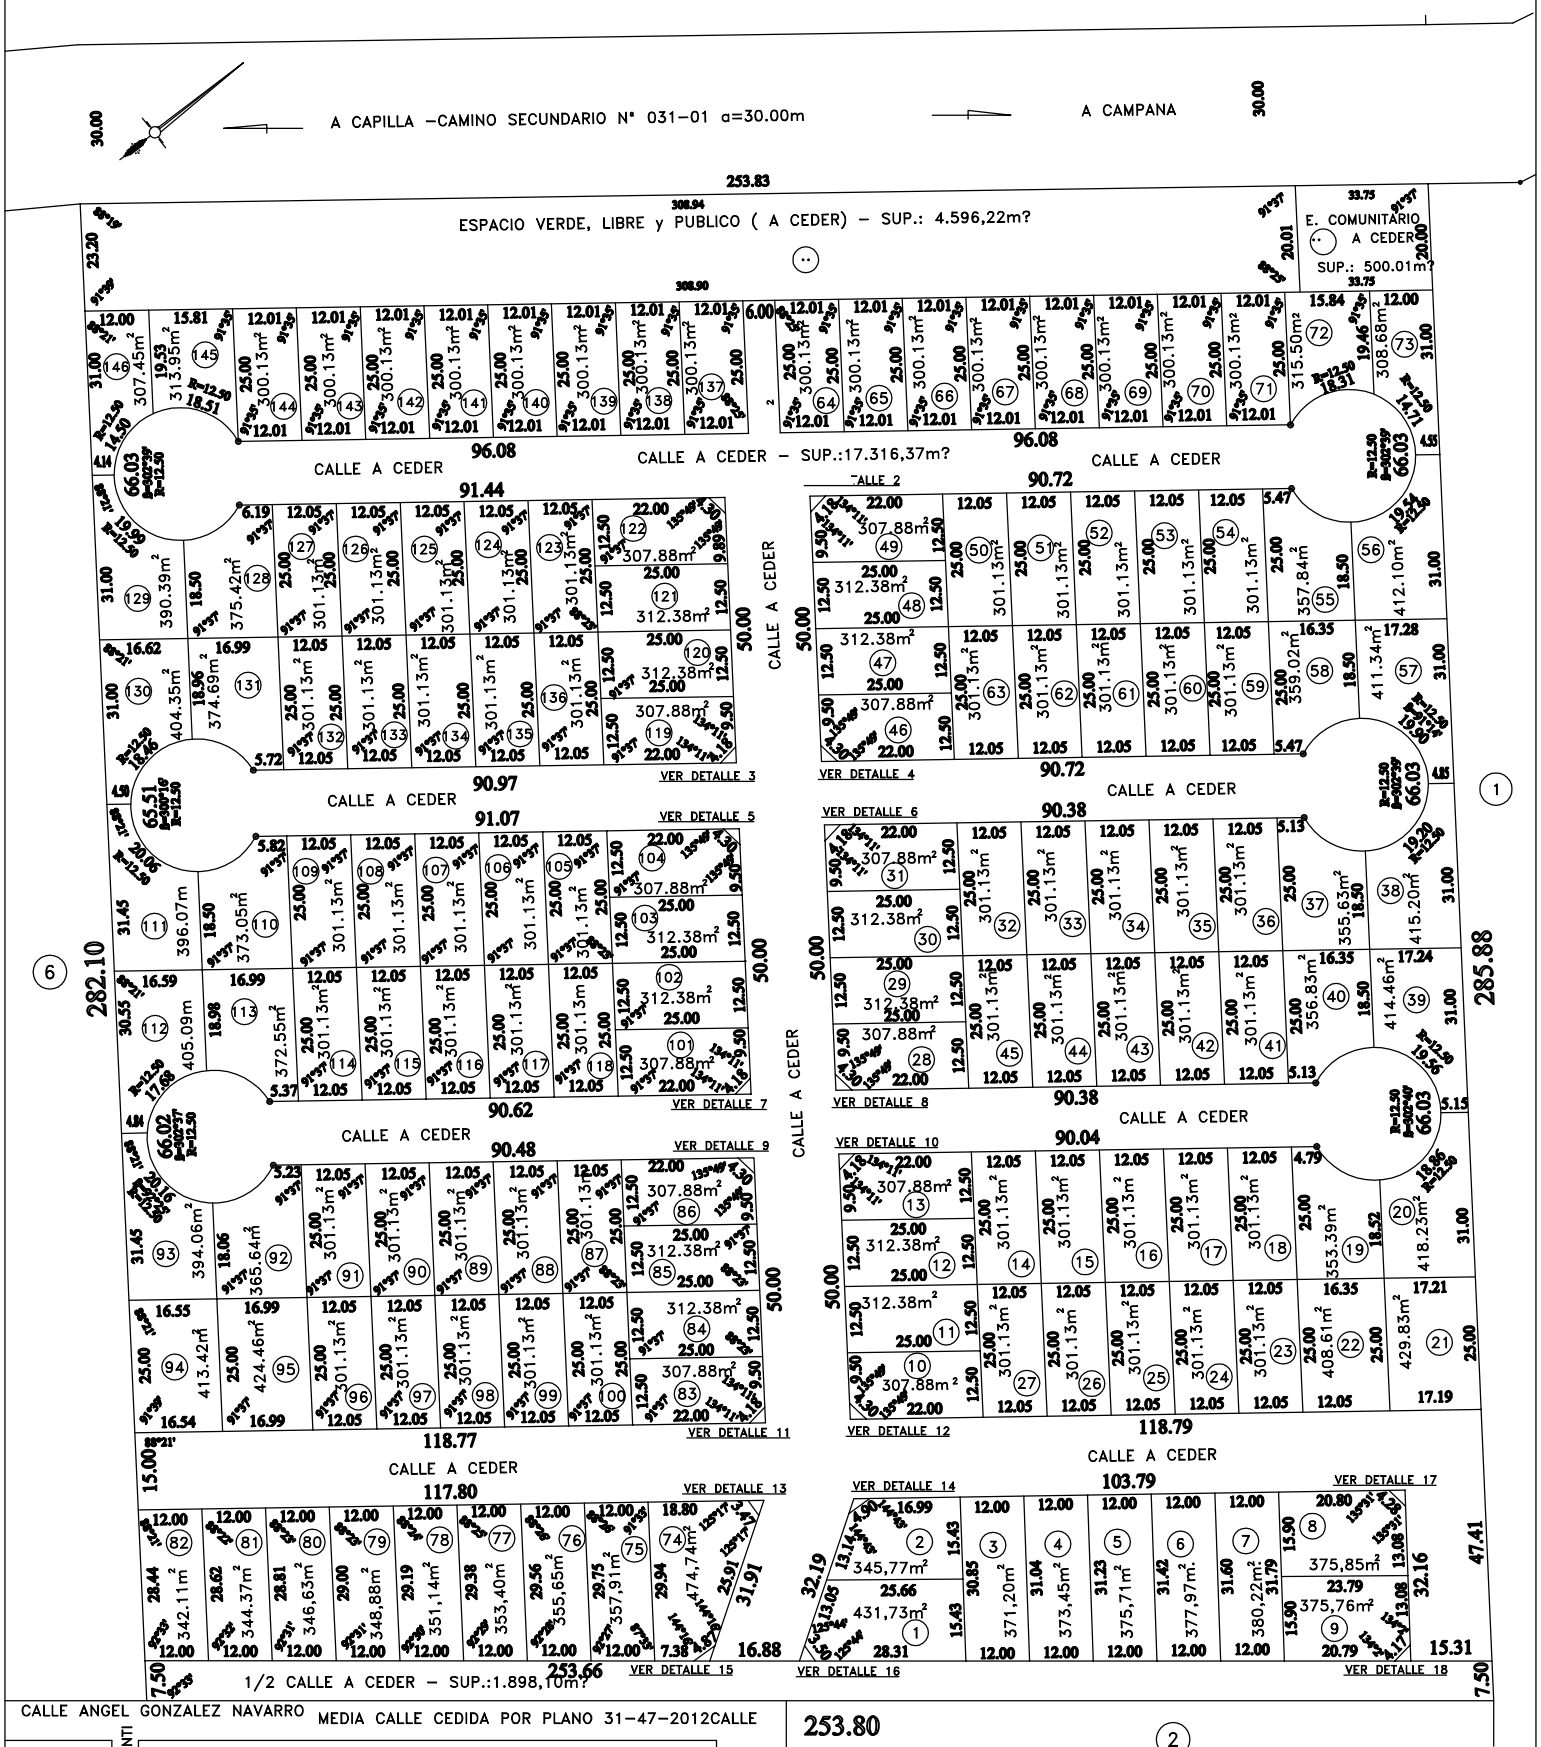

AGRIM.LEOPOLDO FRERS
Mat.CPA-486-VII