


2º PISO

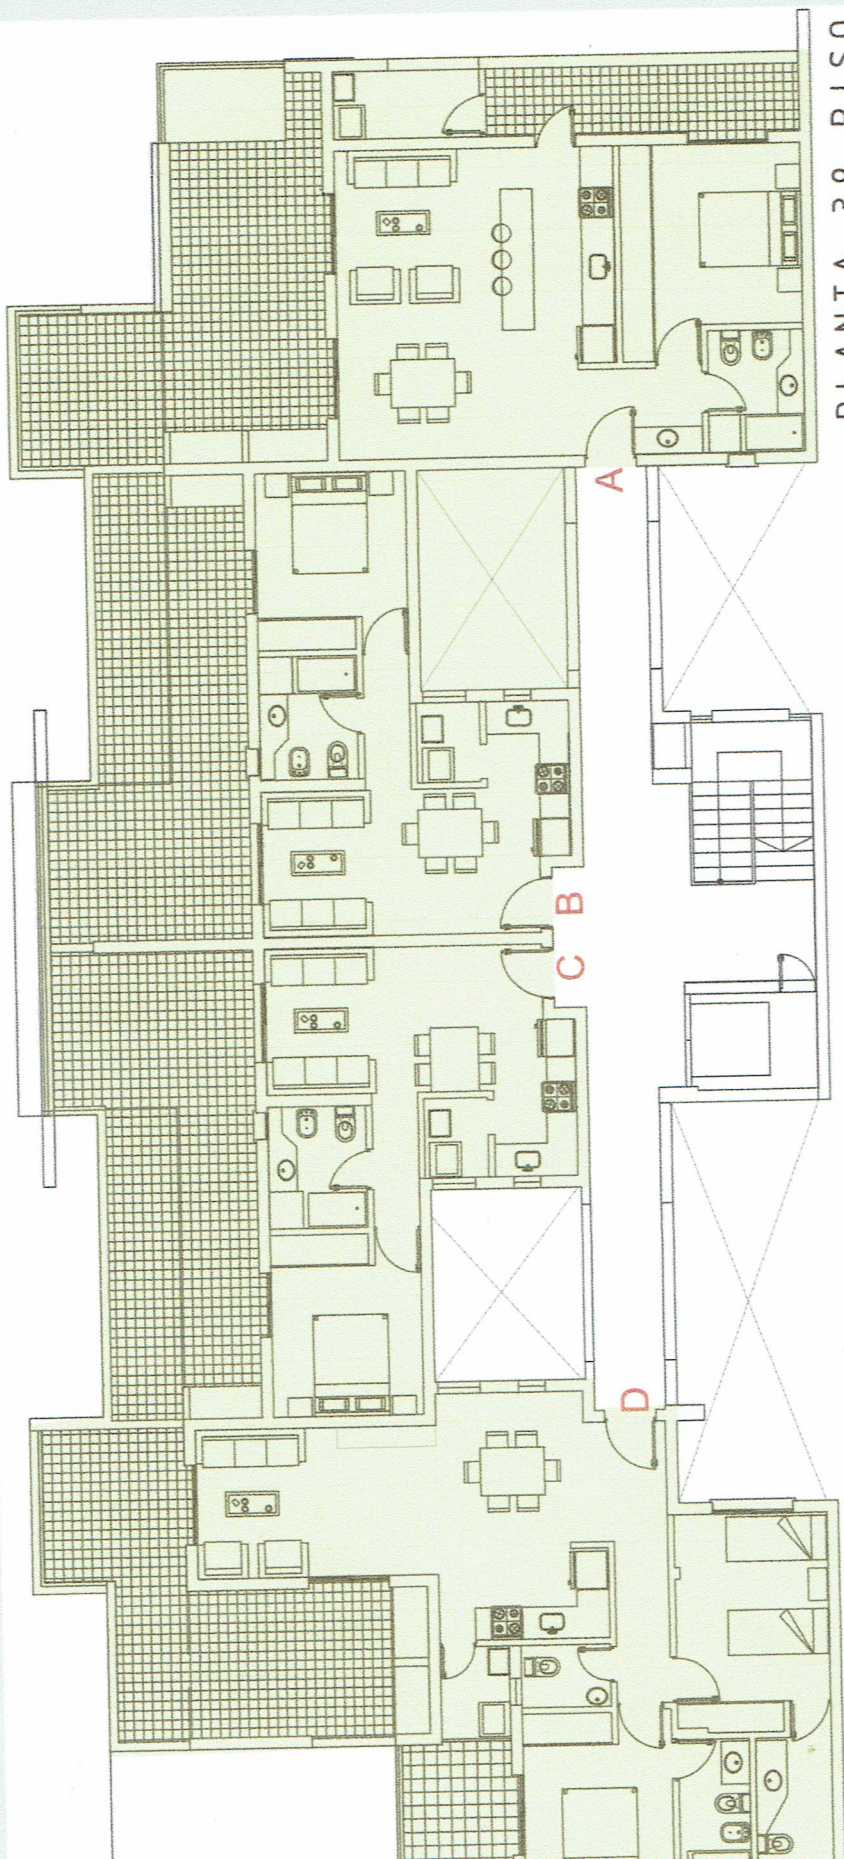

PLANTA 3º PISO

DISPONIBLES	SUPERFICIE TOTAL APROX.
3º "A"	103.89 m ²
AMBIENTES: ESTAR COMEDOR COCINA 1 DORM. BAÑO COMPLETO LAVADERO BALCON TERRAZA	

DISPONIBLES	SUPERFICIE TOTAL APROX.
3º "B"	76.17 m ²
AMBIENTES: ESTAR COMEDOR COCINA 1 DORM. BAÑO COMPLETO LAVADERO TERRAZA	

DISPONIBLES	SUPERFICIE TOTAL APROX.
3º "C"	76.17 m ²
AMBIENTES: ESTAR COMEDOR COCINA 1 DORM. BAÑO COMPLETO LAVADERO TERRAZA	

DISPONIBLES	SUPERFICIE TOTAL APROX.
3º "D"	125.01 m ²
AMBIENTES: ESTAR COMEDOR COCINA 2 DORM. BAÑO COMPLETO TOILETE BALCON LAVADERO TERRAZA	