

ACUÑA DE FIGUEROA 455


viviendas de 2 ambientes - estudios profesionales de 2 ambientes

Características del edificio

- Edificio de 8 pisos.
- Importante hall de entrada con revestimientos de primera calidad.
- Cerramiento de blindex.
- Ascensor automático de acero inoxidable.
- Parrilla - terraza - espacio para laundry.
- Cocheras cubiertas y descubiertas en PB

Características de las unidades tipo

- Estufas de tiro balanceado en dormitorios.
- Cocinas de 4 hornallas.
- Conexión para lavarropas.
- Agua caliente central.
- Pisos flotantes.
- Ventanas de PVC con cortinas de enrollar en dormitorio y estar.
- Desagüe para aire acondicionado.
- Puertas internas enchapadas en madera.
- Herrajes de bronce.
- Interior de placard en dormitorios.
- Muebles bajo mesadas y alacenas en laminado plástico.
- Mesada de granito con bacha doble de acero inoxidable.
- Grifería Queija o similar.
- Baños y toilette con revestimiento cerámico de primera calidad.
- Artefactos de baños Ferrum o similar.

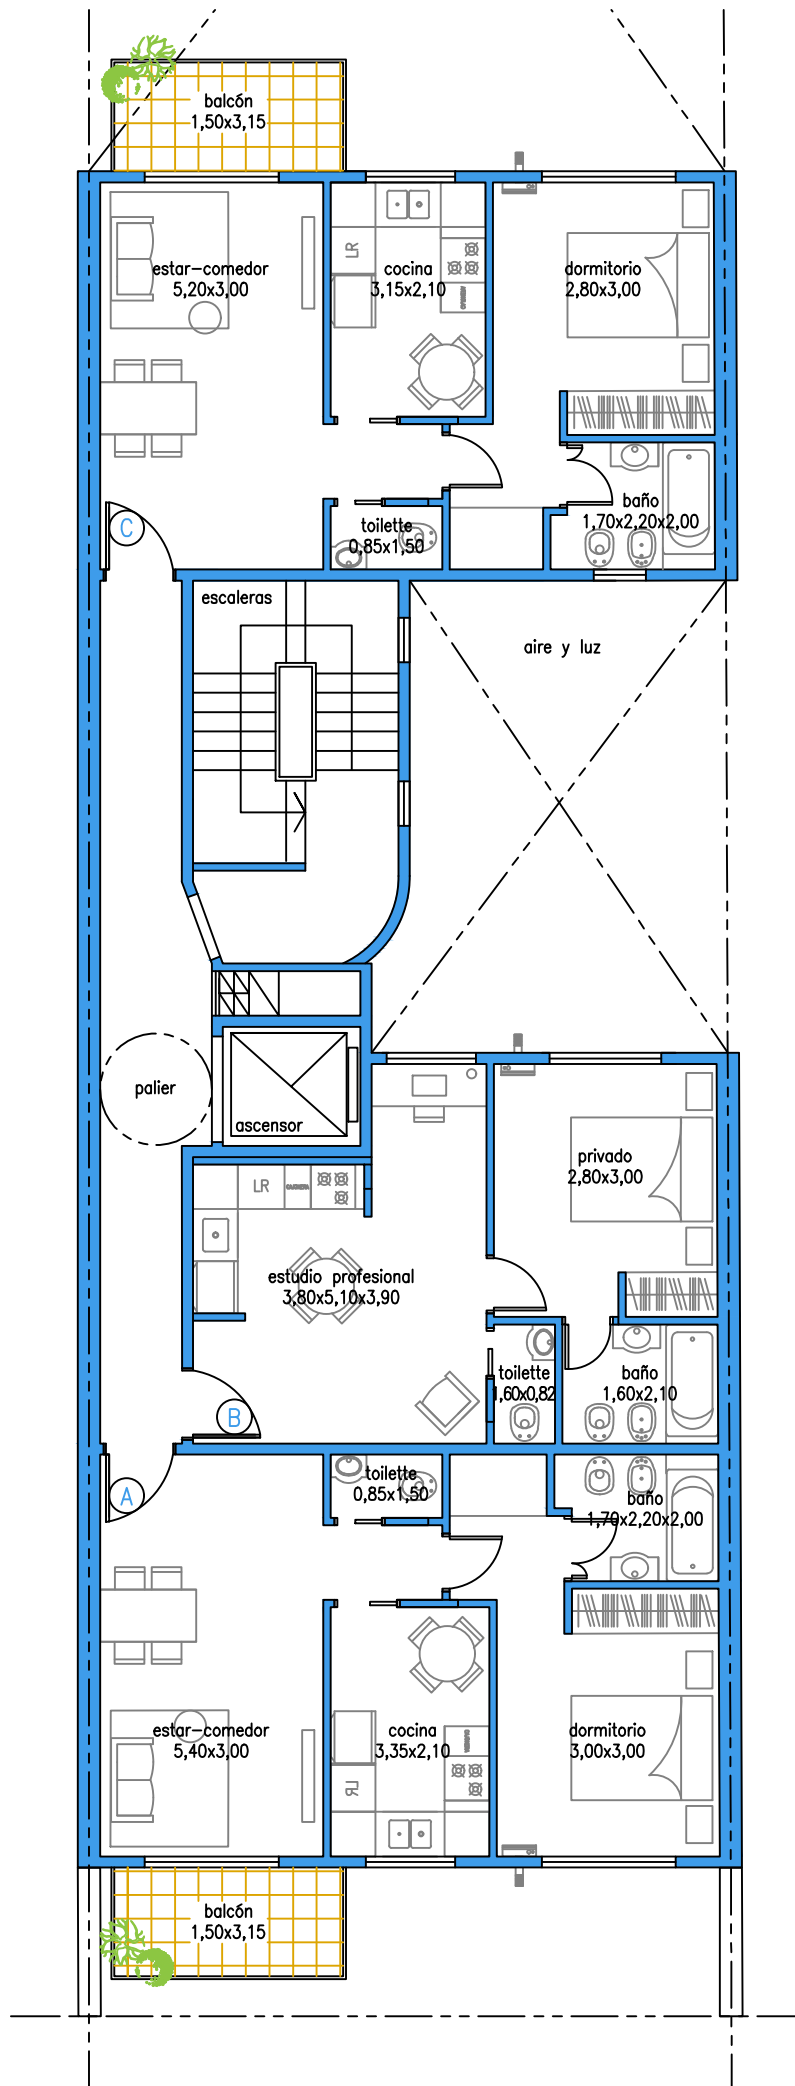

ACUÑA DE FIGUEROA 455 - PLANTA TIPO 2º A 6º PISO