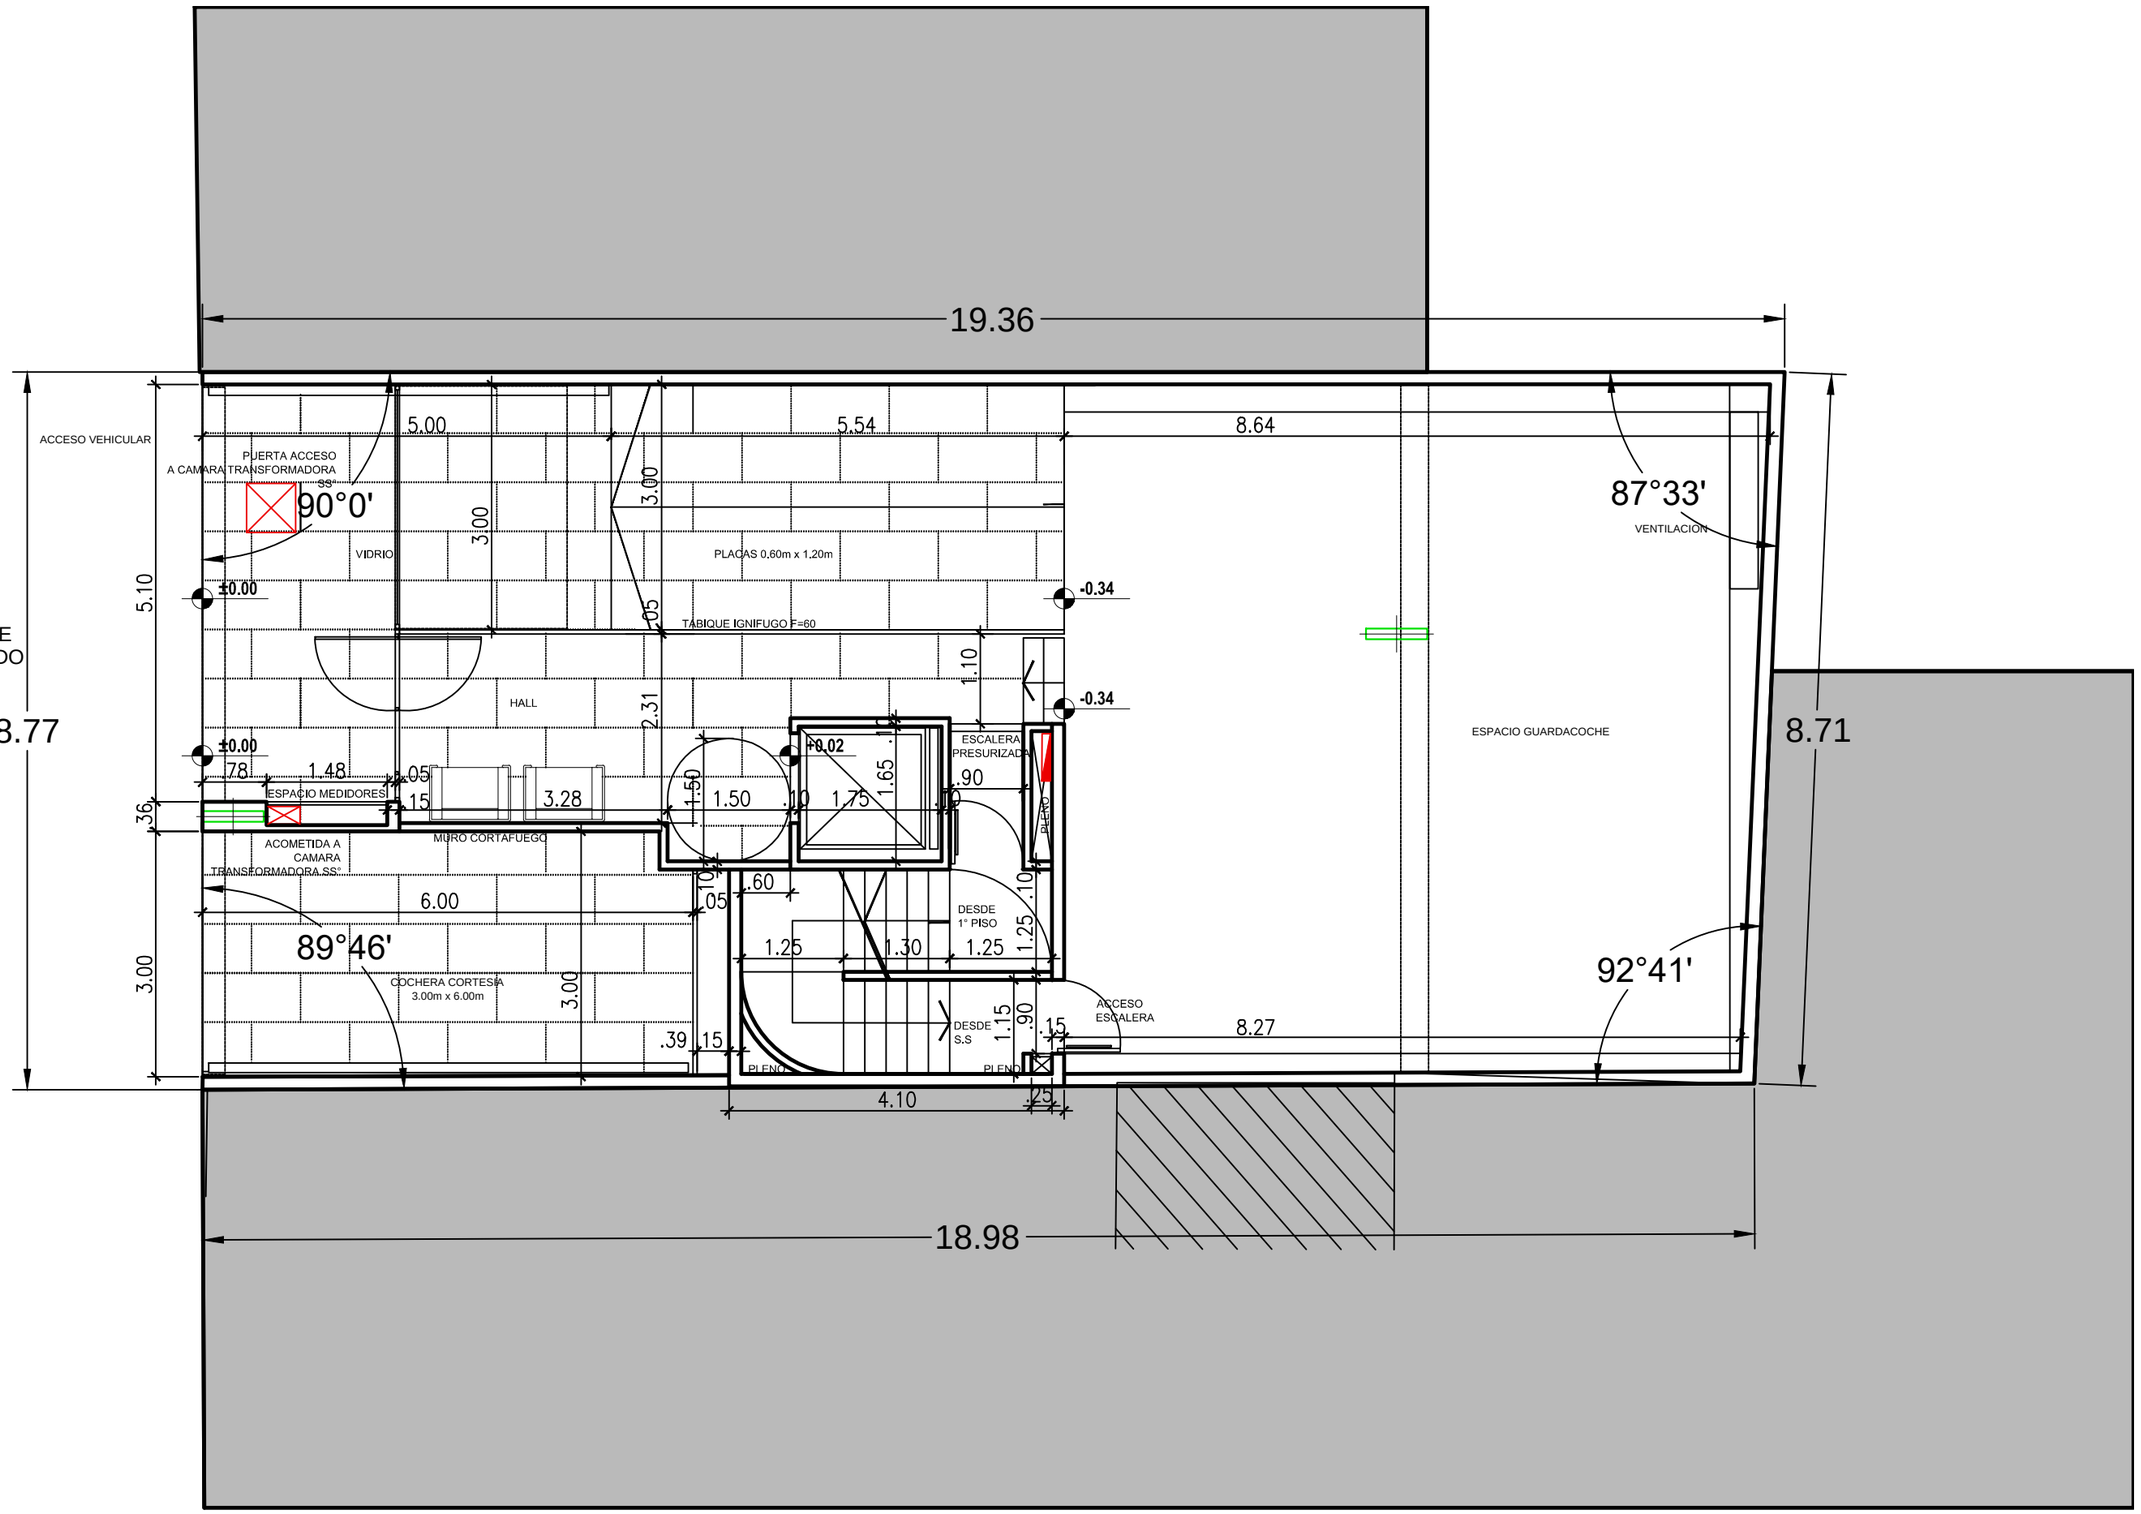
19.36
ACCESO VEHICULAR
PUERTA ACCESO
A CAMARA TRANSFORMADORA
SS°
90°0'
VIDRIO
5.00
5.54
8.64
87°33'
VENTILACION
3.00
3.00
PLACAS 0,60m x 1,20m
±0.00
-0.34
TABIQUE IGNIFUGO F=60
5.10
CALLE
BOGADO
8.77
HALL
2.31
1.10
-0.34
±0.00
+0.02
ESCALERA
PRESURIZADA
ESPACIO GUARDACOCHE
8.71
.78
1.48
.05
.90
ESPACIO MEDIDORES
.15
3.28
1.50
1.50
.10
1.75
1.65
.10
PLENO
.36
ACOMETIDA A
CAMARA
TRANSFORMADORA SS°
MURO CORTAFUEGO
.10
.60
.05
6.00
DESDE
1° PISO
.10
89°46'
1.25
1.30
1.25
1.25
92°41'
COCHERA CORTESA
3.00m x 6.00m
3.00
3.00
DESDE
S.S
1.15
.90
.15
ACCESO
ESCALERA
8.27
.39
.15
PLENO
PLENO
4.10
.25
18.98