


FACHADA SOBRE AVDA. PERÚ

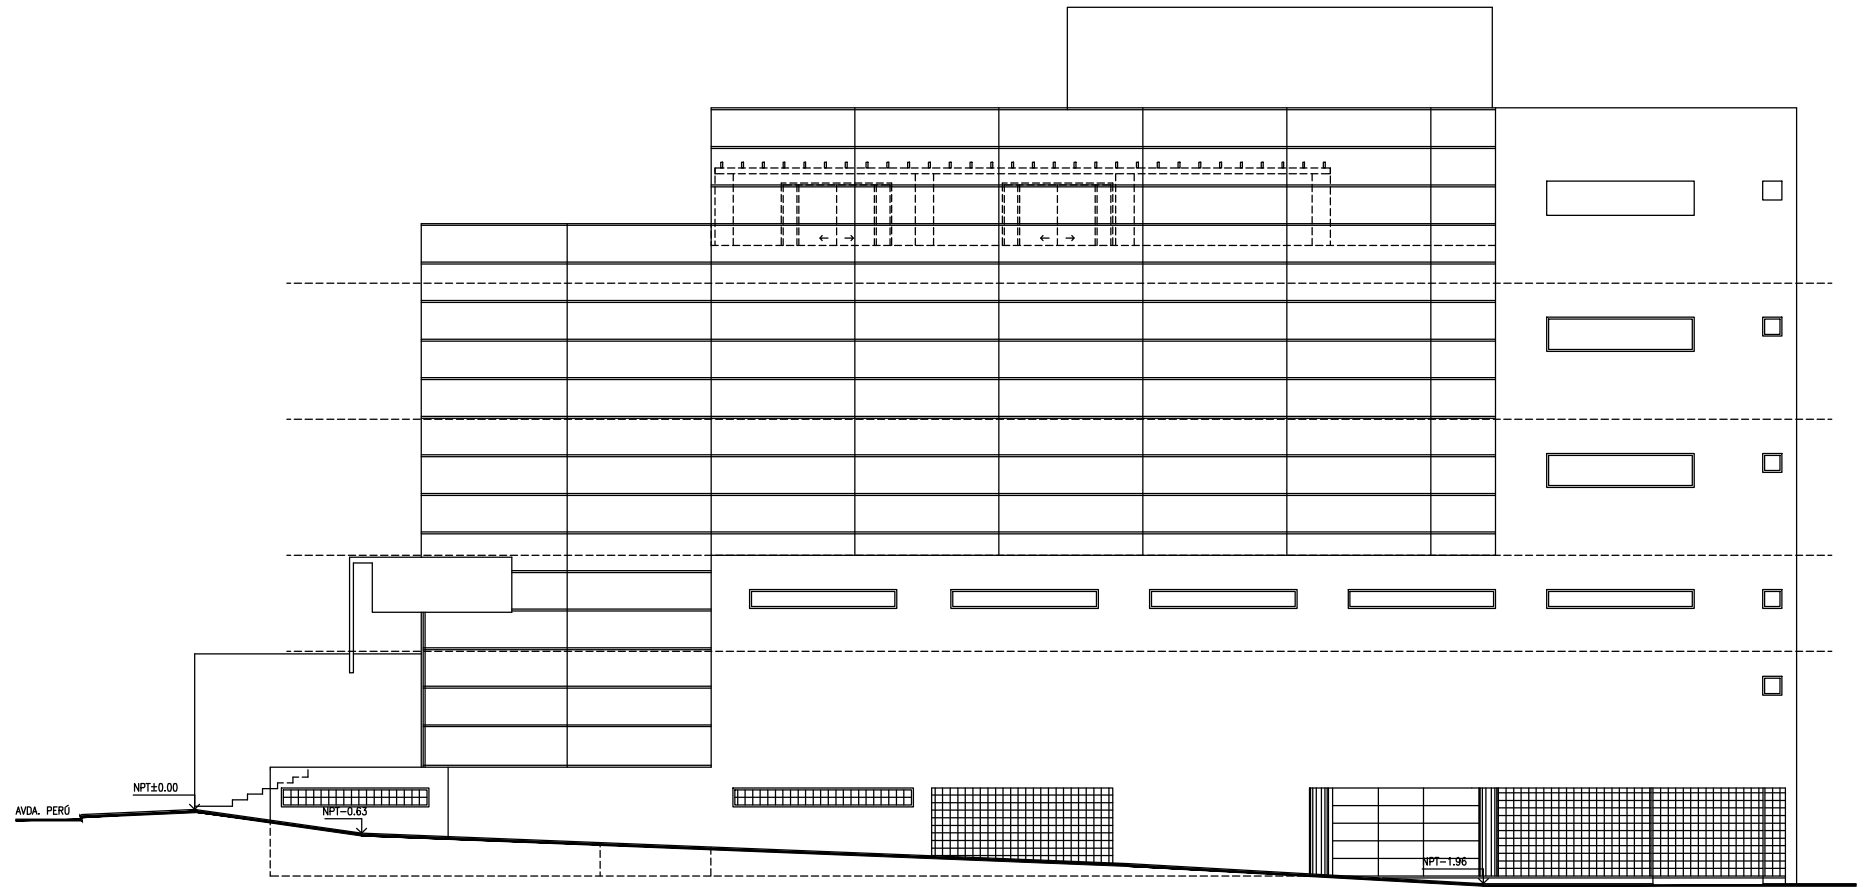

FACHADA SOBRE CALLE RIO DE JANEIRO

O P C I O N 1

ESCALA 1/200