

Edificio PILAR SUITES


Colón 1889 (esquina Pasco)

Sup. exclusiva
Unidad "D"
60,30 m²

Sup. exclusiva
Unidad "C"
51 m²

Sup. exclusiva
Unidad "B"
57,50 m²

Sup. exclusiva
Unidad "A"
50 m²

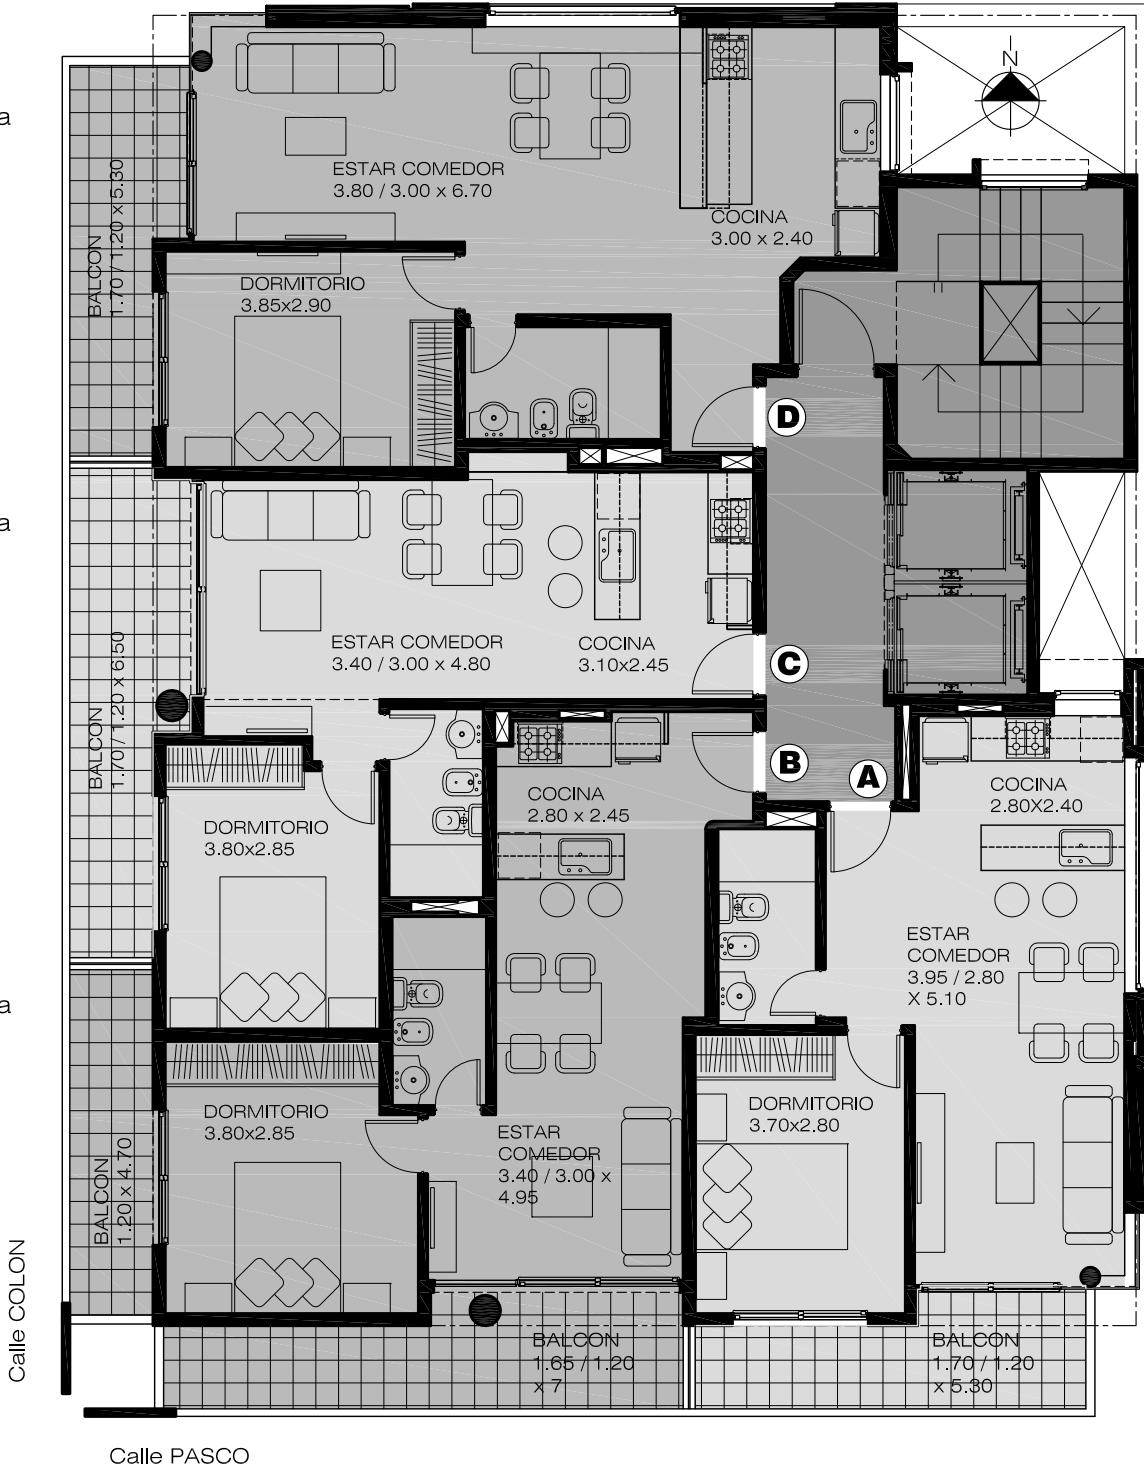

PLANTA TIPO 2º a 4º PISOS