

ANEXO

Unidad II-3°-C

2 Dormitorios

1 Baño

Superficies cubiertas - **82.70 m²**


Superficies comunes - **18.79 m²**

Superficies descubiertas - **10.30 m²**



Superficies totales - **111.79 m²**

*las medidas se verificarán todas en obra.

Ubicación
en el proyecto

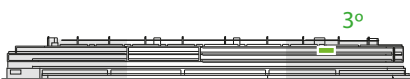

Vista desde el golf

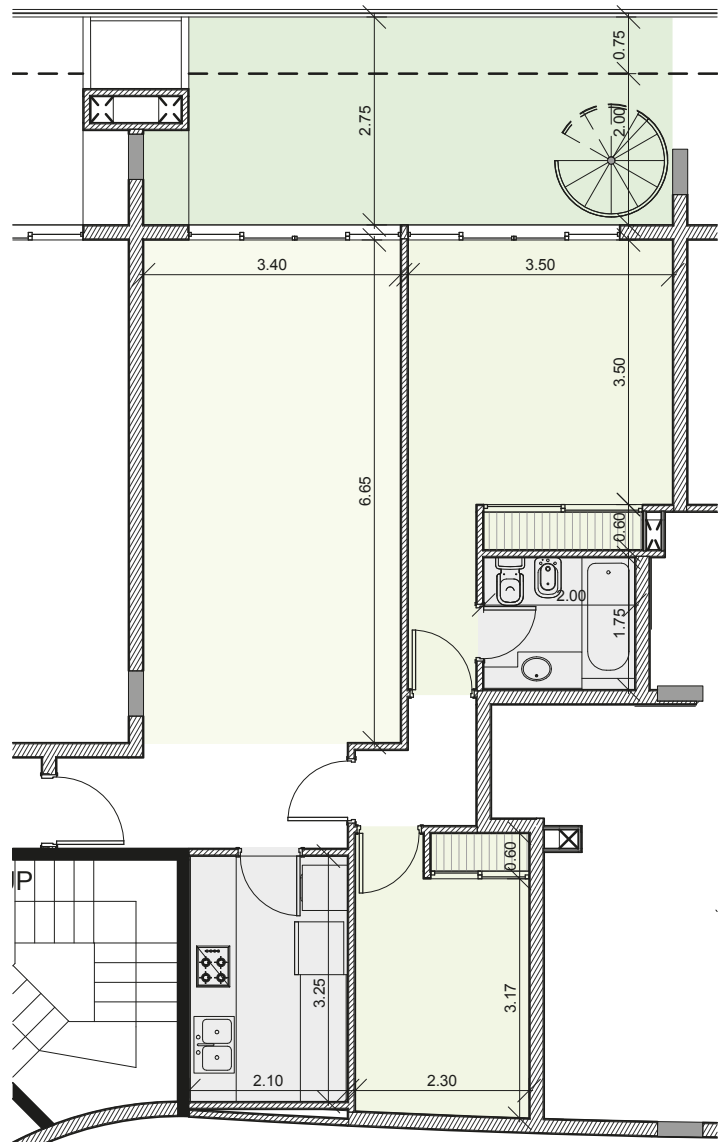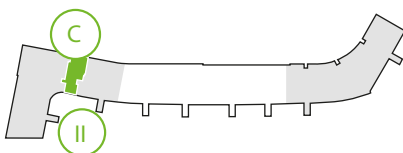

escala 1:100

rciales

Oficinas come

Av. Pedro Laplace 5400 :: Quadra 54 :: Of. 204
X5021FJP :: Córdoba :: Argentina
Tel.: (+54 9 351) 438-0232
info@capriresidencias.com.ar