

EDIFICIO BETANIA URBANO

AV. VELEZ SANSFIELD 727 - NUEVA CORDOBA

7° PISO



Departamento "H"

Superficie Cubierta Propia: 54.11 m²

Superficie Cubierta Terraza: 1.37 m²

Superficie Descubierta Terraza: 5.17 m²

Superficie Cubierta Total: 62.74 m²

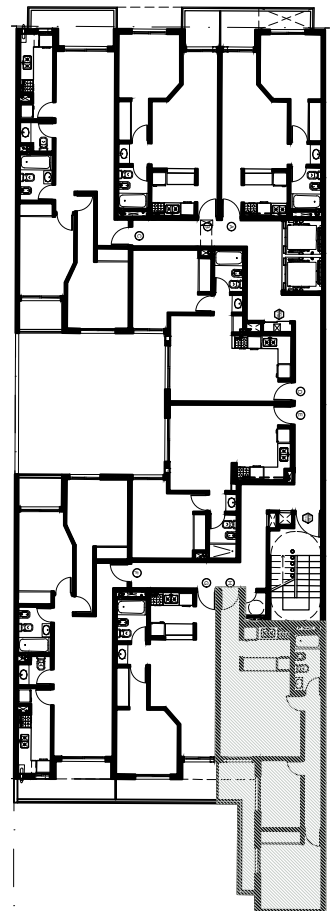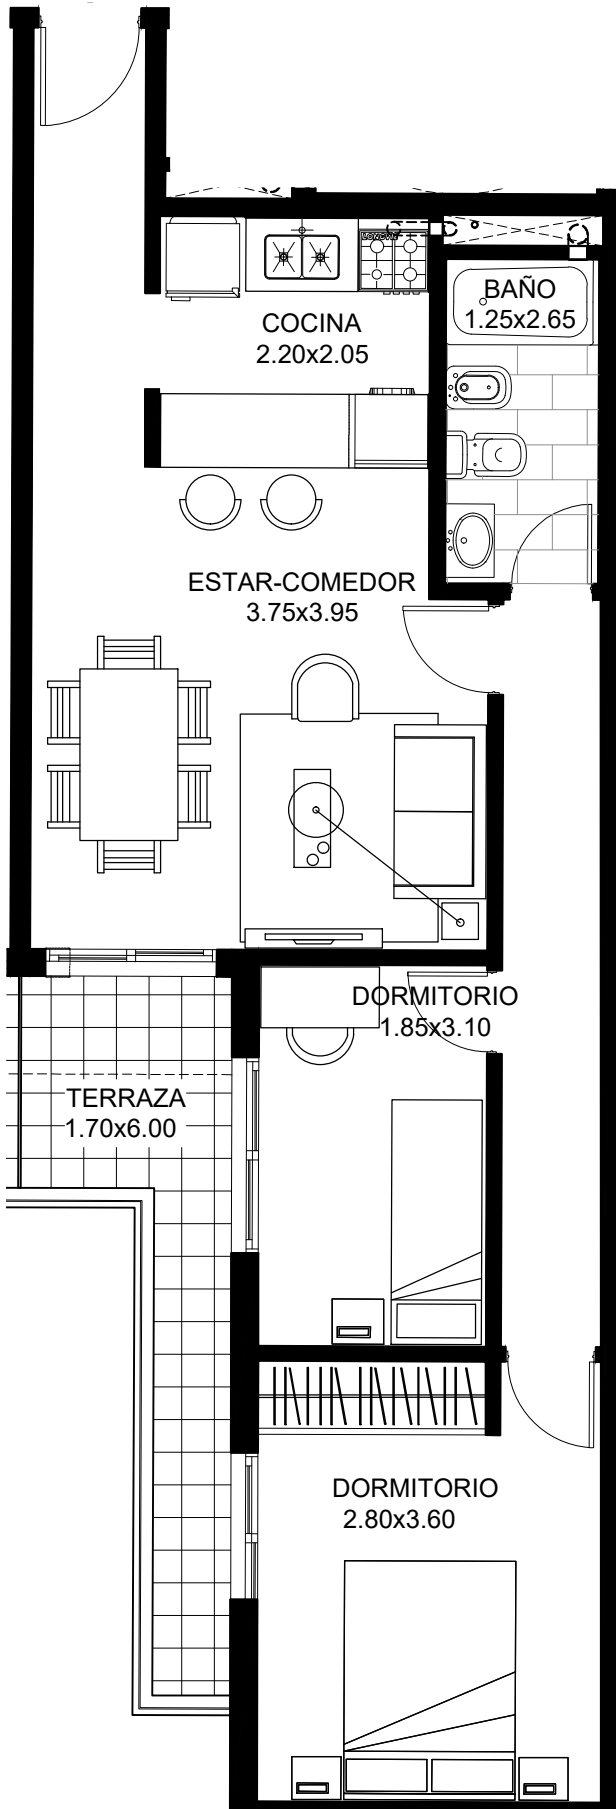

PLANTA GENERAL