
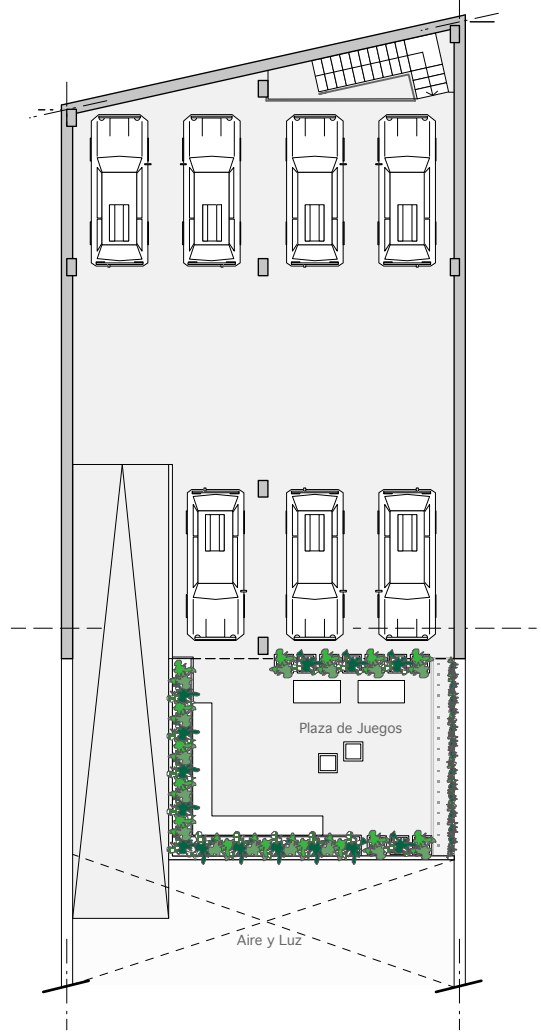


PLANTA BAJA Y COCHERAS

Esc. 1:200

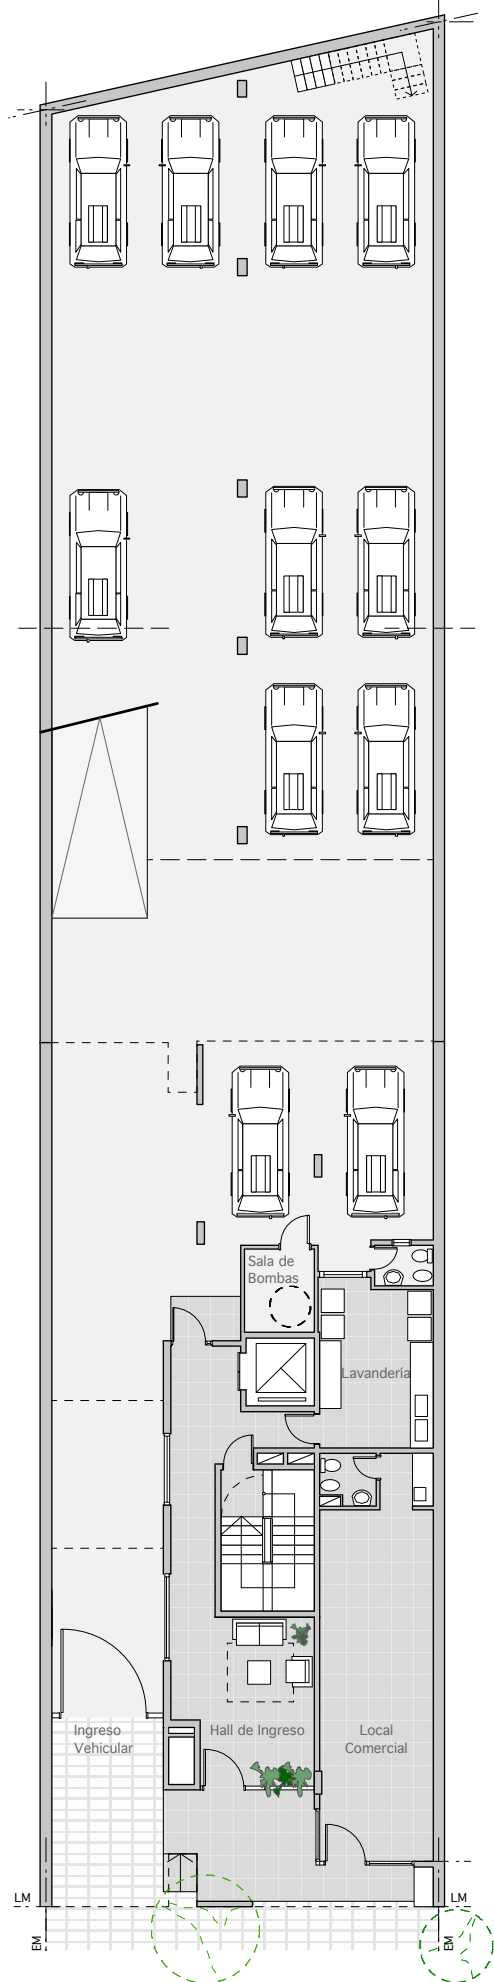

Información no contractual
factible de sufrir cambios y/o
modificaciones. El equipamiento
de las unidades es opcional.