


PLANTA BAJA ARQUITECTÓNICA
ESC. 1:50

OBRA: VIVIENDA RG	
UBICACIÓN:	
PROPIETARIO:	
DOMICILIO:	
PROFESIONAL: Arq. Jorge Vicente	
DOMICILIO: Azaña 3823 c/ Cap Calles	
SUP. DEL TERRENO: 684,00 m ²	SUP. A CONSTRUIR: 30 m ²
CTA. CTE. CTRAL: 19-0565-01/00-235	

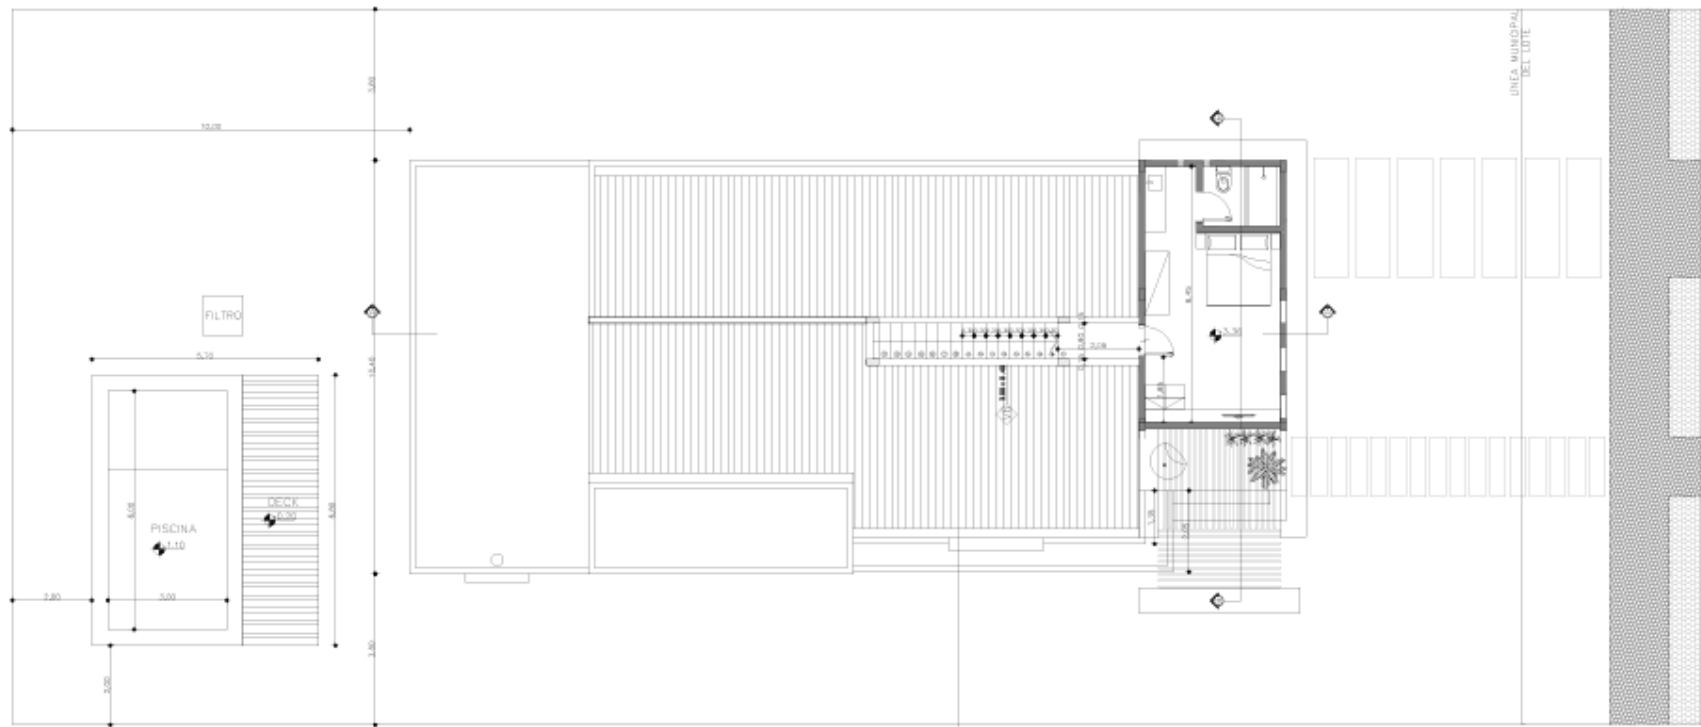

PLANTA ALTA ARQUITECTÓNICA
ESC. 1:50

OBRA: VIVIENDA RG

UBICACIÓN:

PROPIETARIO:

DOMICILIO:


PROFESIONAL: Arq. Jorge Vicente

DOMICILIO: Azusa 3823 c/ Cap Collón

SUP. DEL TERRENO: 684,00 m²

SUP. A CONSTRUIR: 30 m²

CTA. CTE. CTRAL: 19-0565-01/00-235

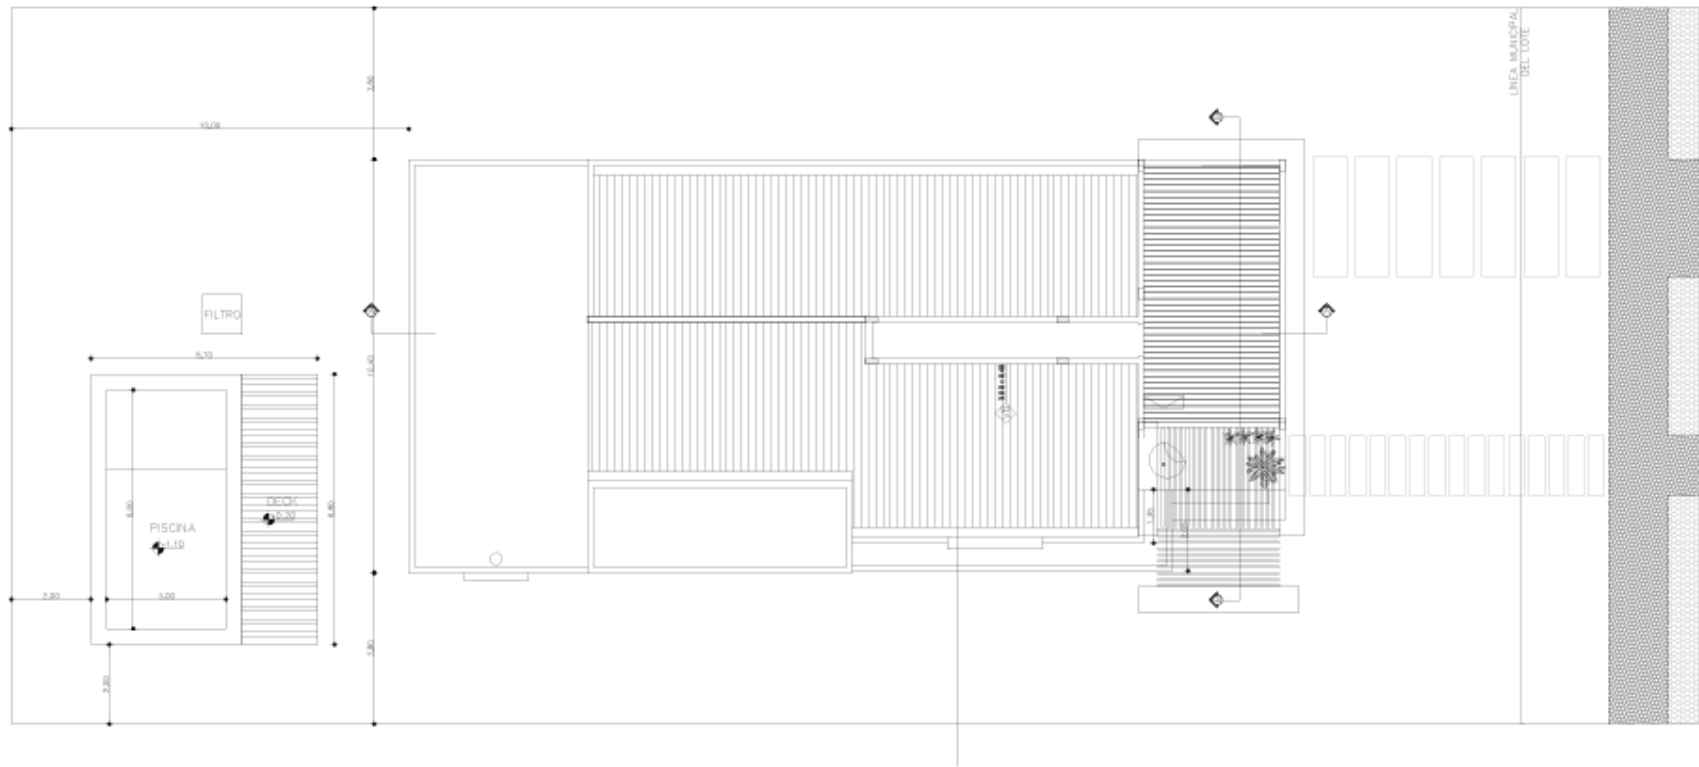

PLANTA DE TECHO
ESC. 1:50

OBRA: VIVIENDA RG	
UBICACIÓN:	
PROPIETARIO:	
DOMICILIO:	
PROFESIONAL: Arq. Jorge Vicente	
DOMICILIO: Azusa 3823 c/ Cap Collón	
SUP. DEL TERRENO: 684,00 m ²	SUP. A CONSTRUIR: 30 m ²
CTA. CTE. CTRAL: 19-0565-01/00-235	