

**7STEP** START DIFFERENT  
GOYENA

**CER**  
GROUP  
4431.9594  
cergroup.ar

**PEDRO GOYENA 1590**





SEMIPISOS DE DOS AMBIENTES PREMIUM SOBRE EL  
CORREDOR VERDE DE LA AVENIDA PEDRO GOYENA.

Un versátil local comercial en tres niveles en el corazón del nuevo polo  
gastronómico del barrio.

**7STEP** START DIFFERENT  
GOYENA

**CER**

G R O U P

4431.9594


[cergroup.ar](http://cergroup.ar)

LOCAL: 231,00 m<sup>2</sup>






## VISUALIZACIÓN DEL PROYECTO

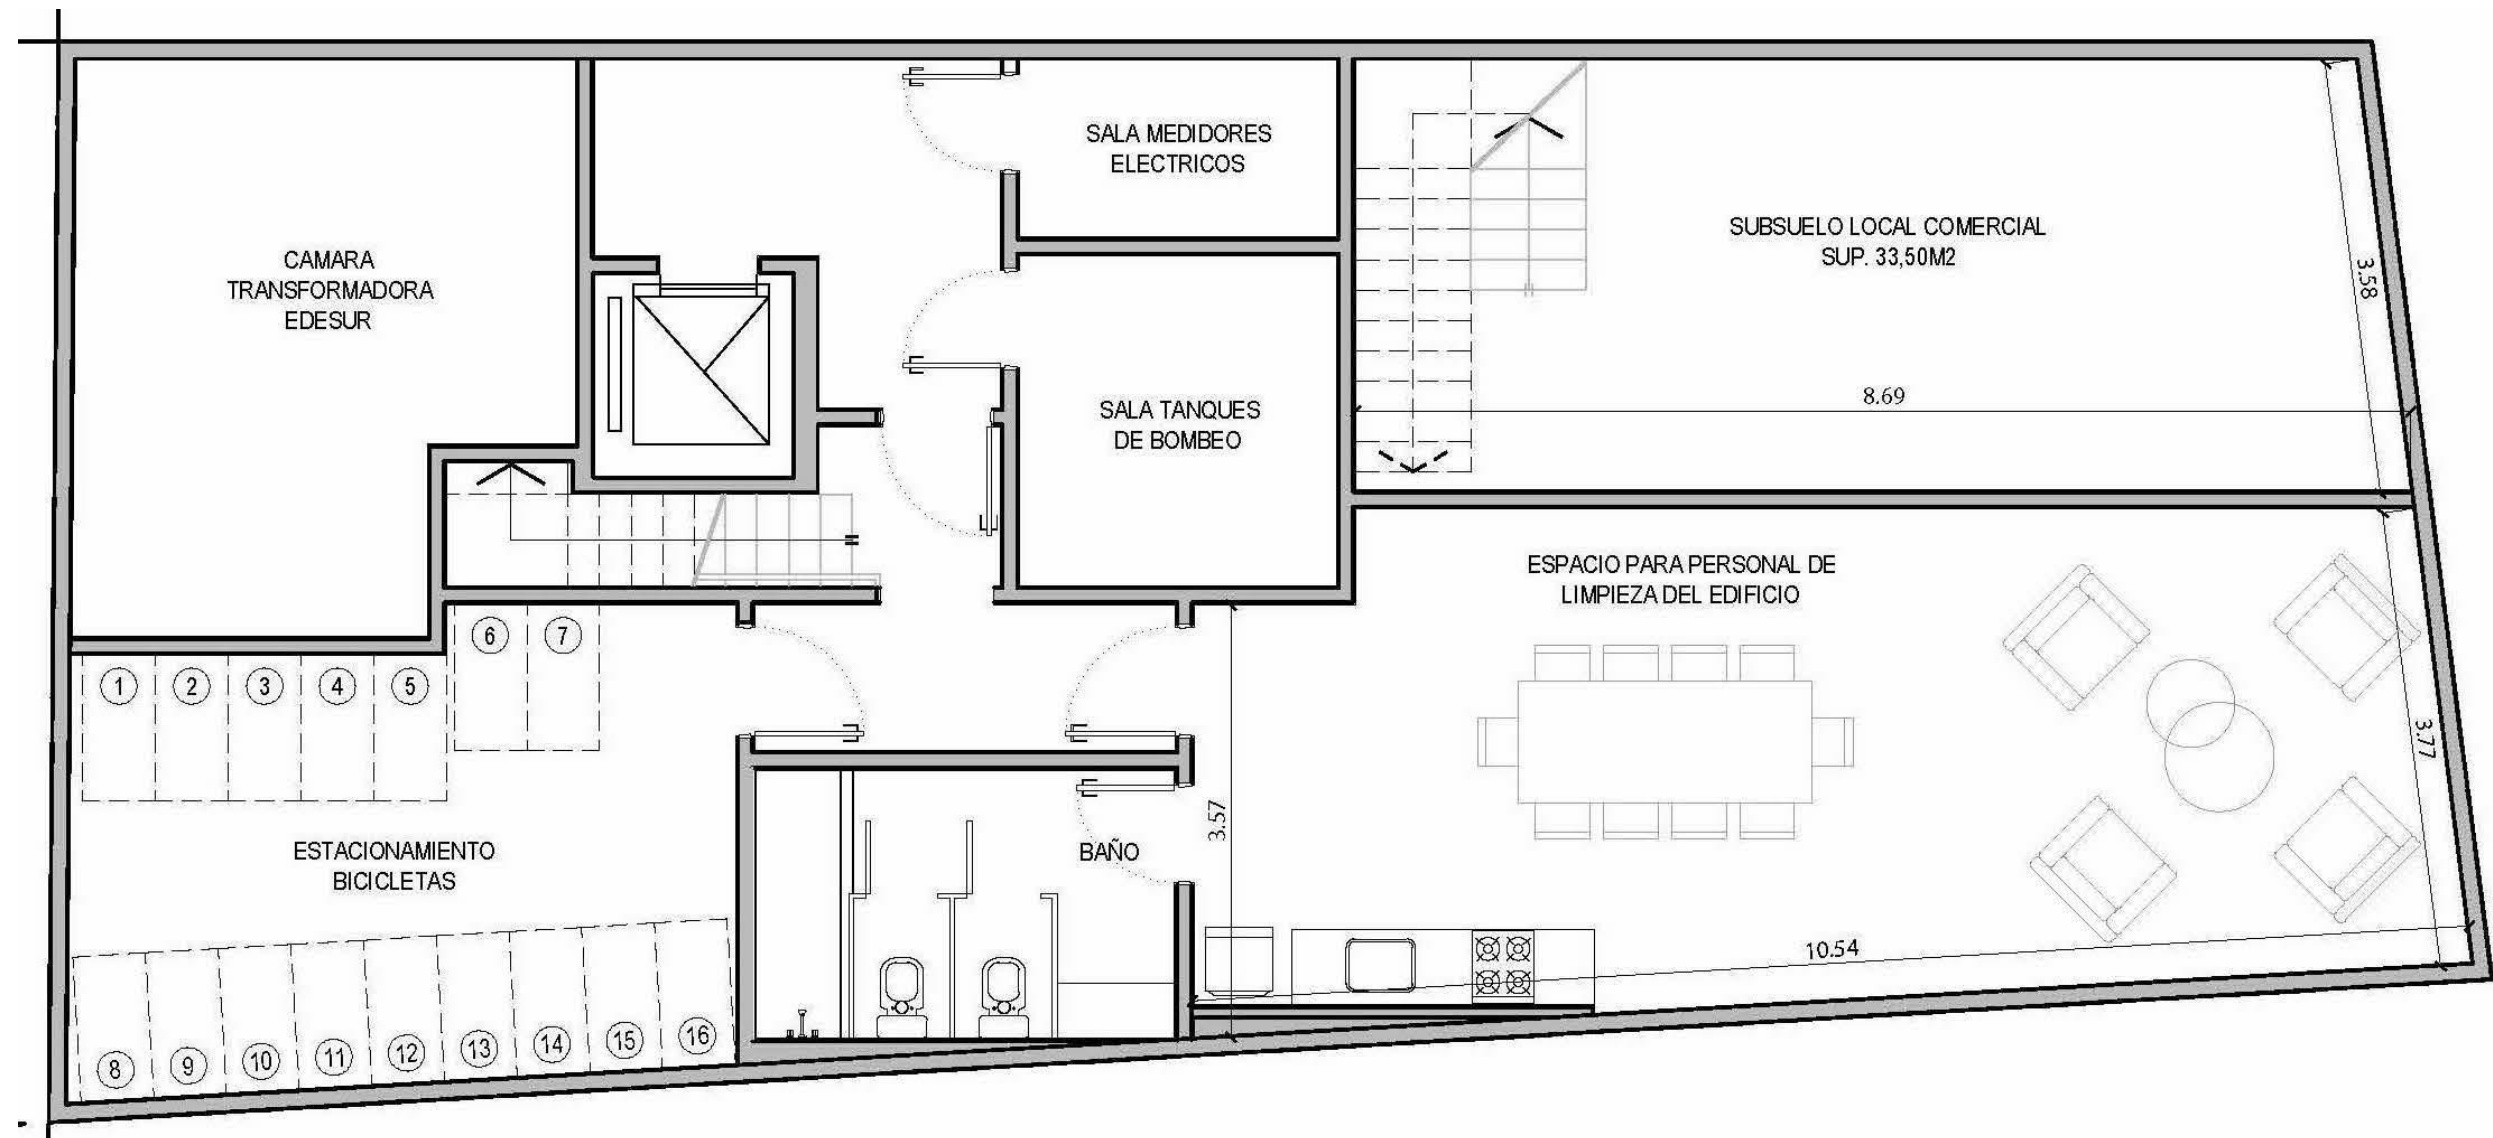

PLANTA SOTANO

PEDRO GOYENA 1590


LAS MEDIDAS SON APROXIMADAS. LAS DEFINITIVAS SURGIRAN DEL PLANO DE SUBDIVISION, LAS IMAGENES SON ILUSTRATIVAS  
LAS IMÁGENES UTILIZADAS SON A MODO ILUSTRATIVO Y NO IMPLICA OBLIGACIÓN CONTRACTUAL ALGUNA, PUDIENDO REALIZARSE MODIFICACIONES SIN PREVIO AVISO

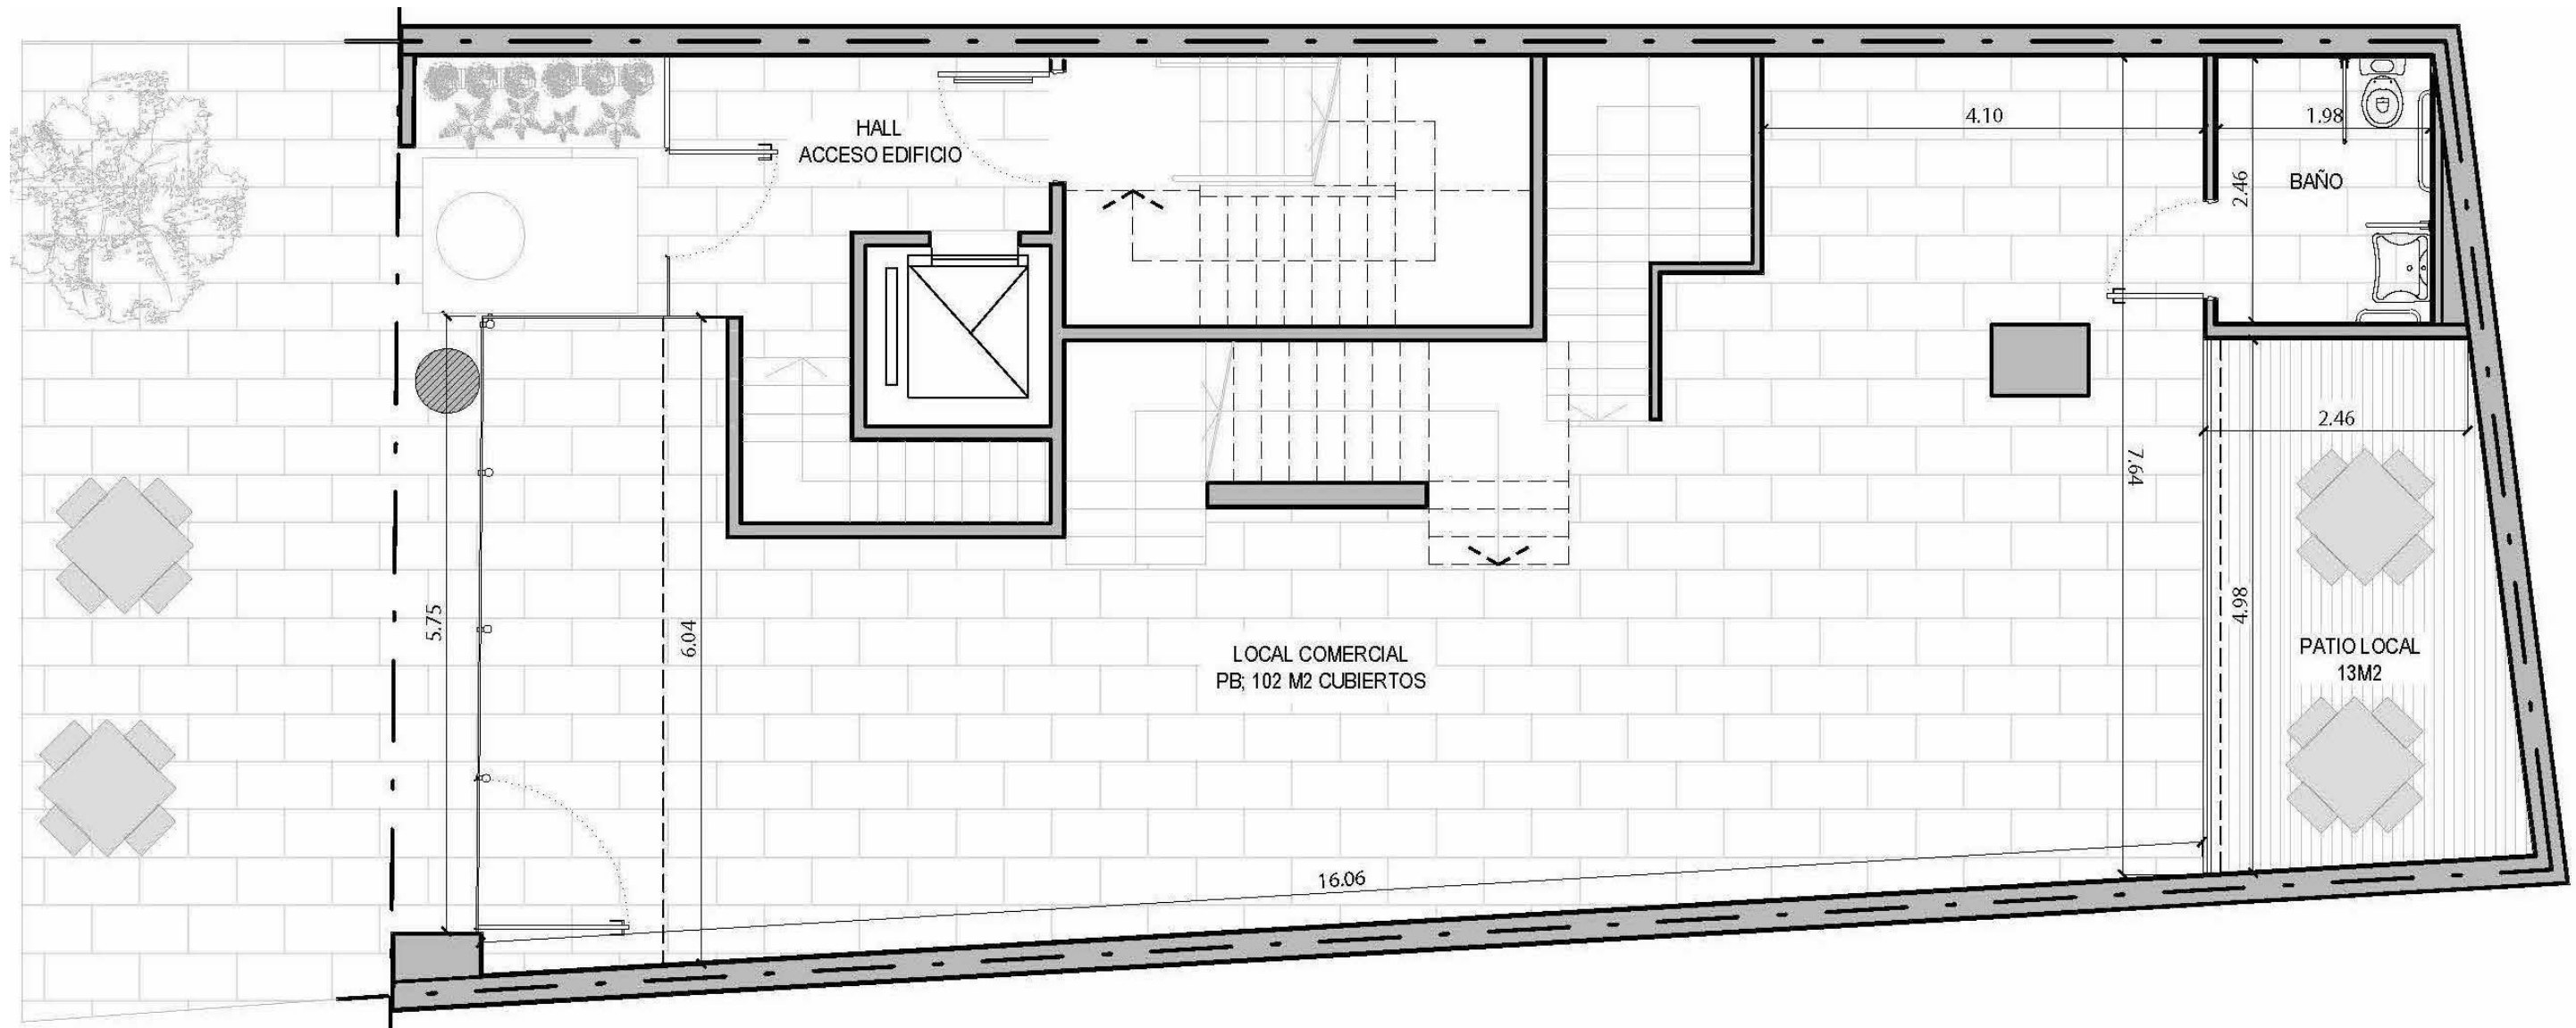

PLANTA BAJA

PEDRO GOYENA 1590

LAS MEDIDAS SON APROXIMADAS. LAS DEFINITIVAS SURGIRAN DEL PLANO DE SUBDIVISIÓN, LAS IMAGENES SON ILUSTRATIVAS  
LAS IMÁGENES UTILIZADAS SON A MODO ILUSTRATIVO Y NO IMPLICA OBLIGACIÓN CONTRACTUAL ALGUNA, PUDIENDO REALIZARSE MODIFICACIONES SIN PREVIO AVISO

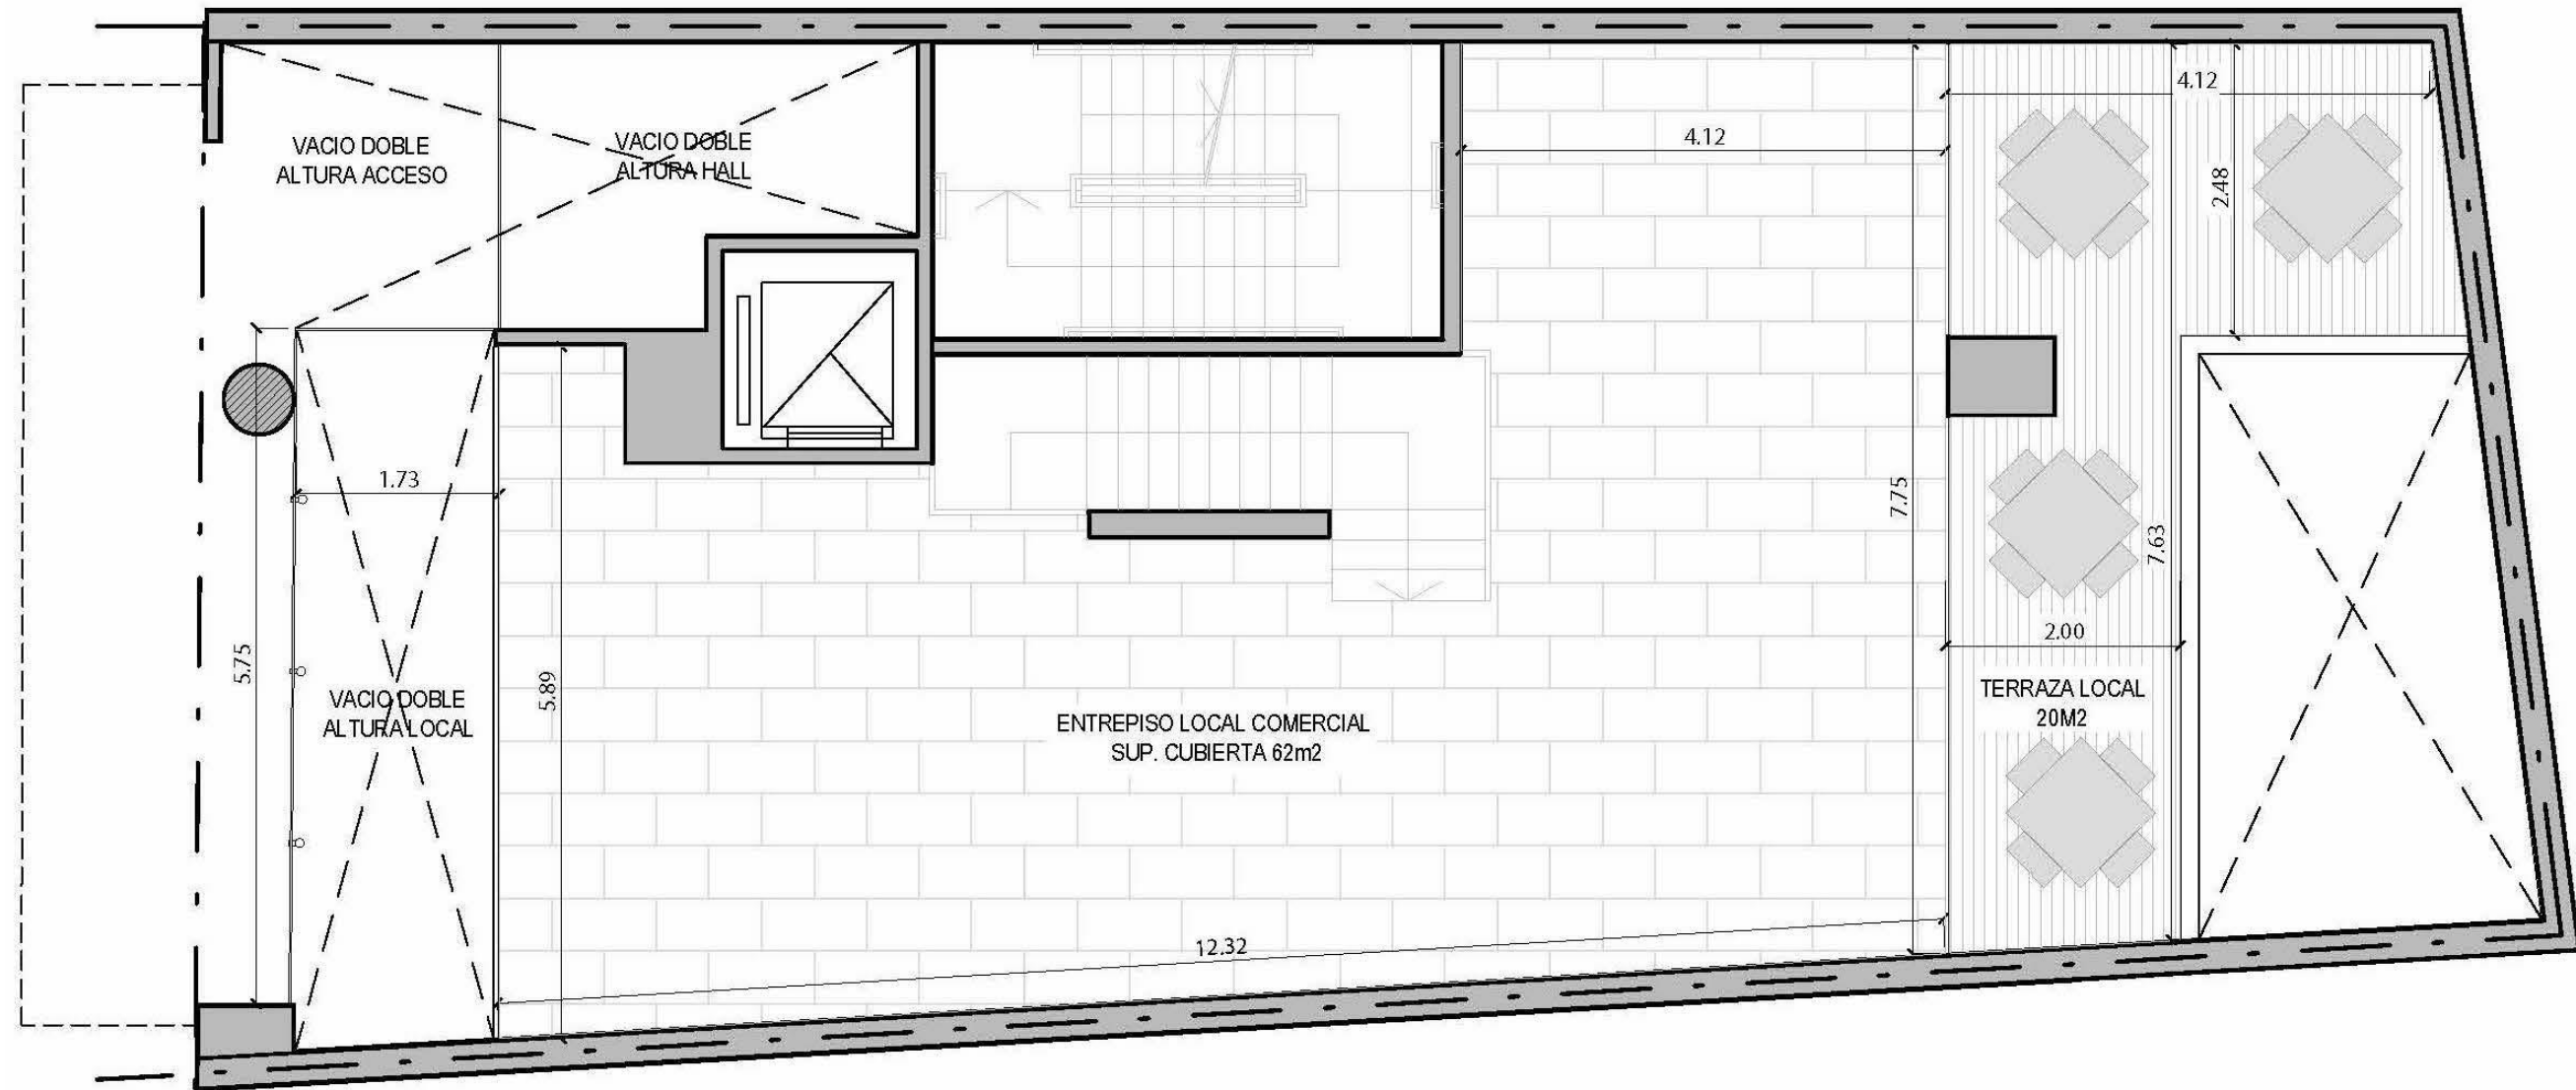


PLANTA 1º PISO

PEDRO GOYENA 1590

LAS MEDIDAS SON APROXIMADAS. LAS DEFINITIVAS SURGIRAN DEL PLANO DE SUBDIVISIÓN, LAS IMAGENES SON ILUSTRATIVAS  
LAS IMÁGENES UTILIZADAS SON A MODO ILUSTRATIVO Y NO IMPLICA OBLIGACIÓN CONTRACTUAL ALGUNA, PUDIENDO REALIZARSE MODIFICACIONES SIN PREVIO AVISO




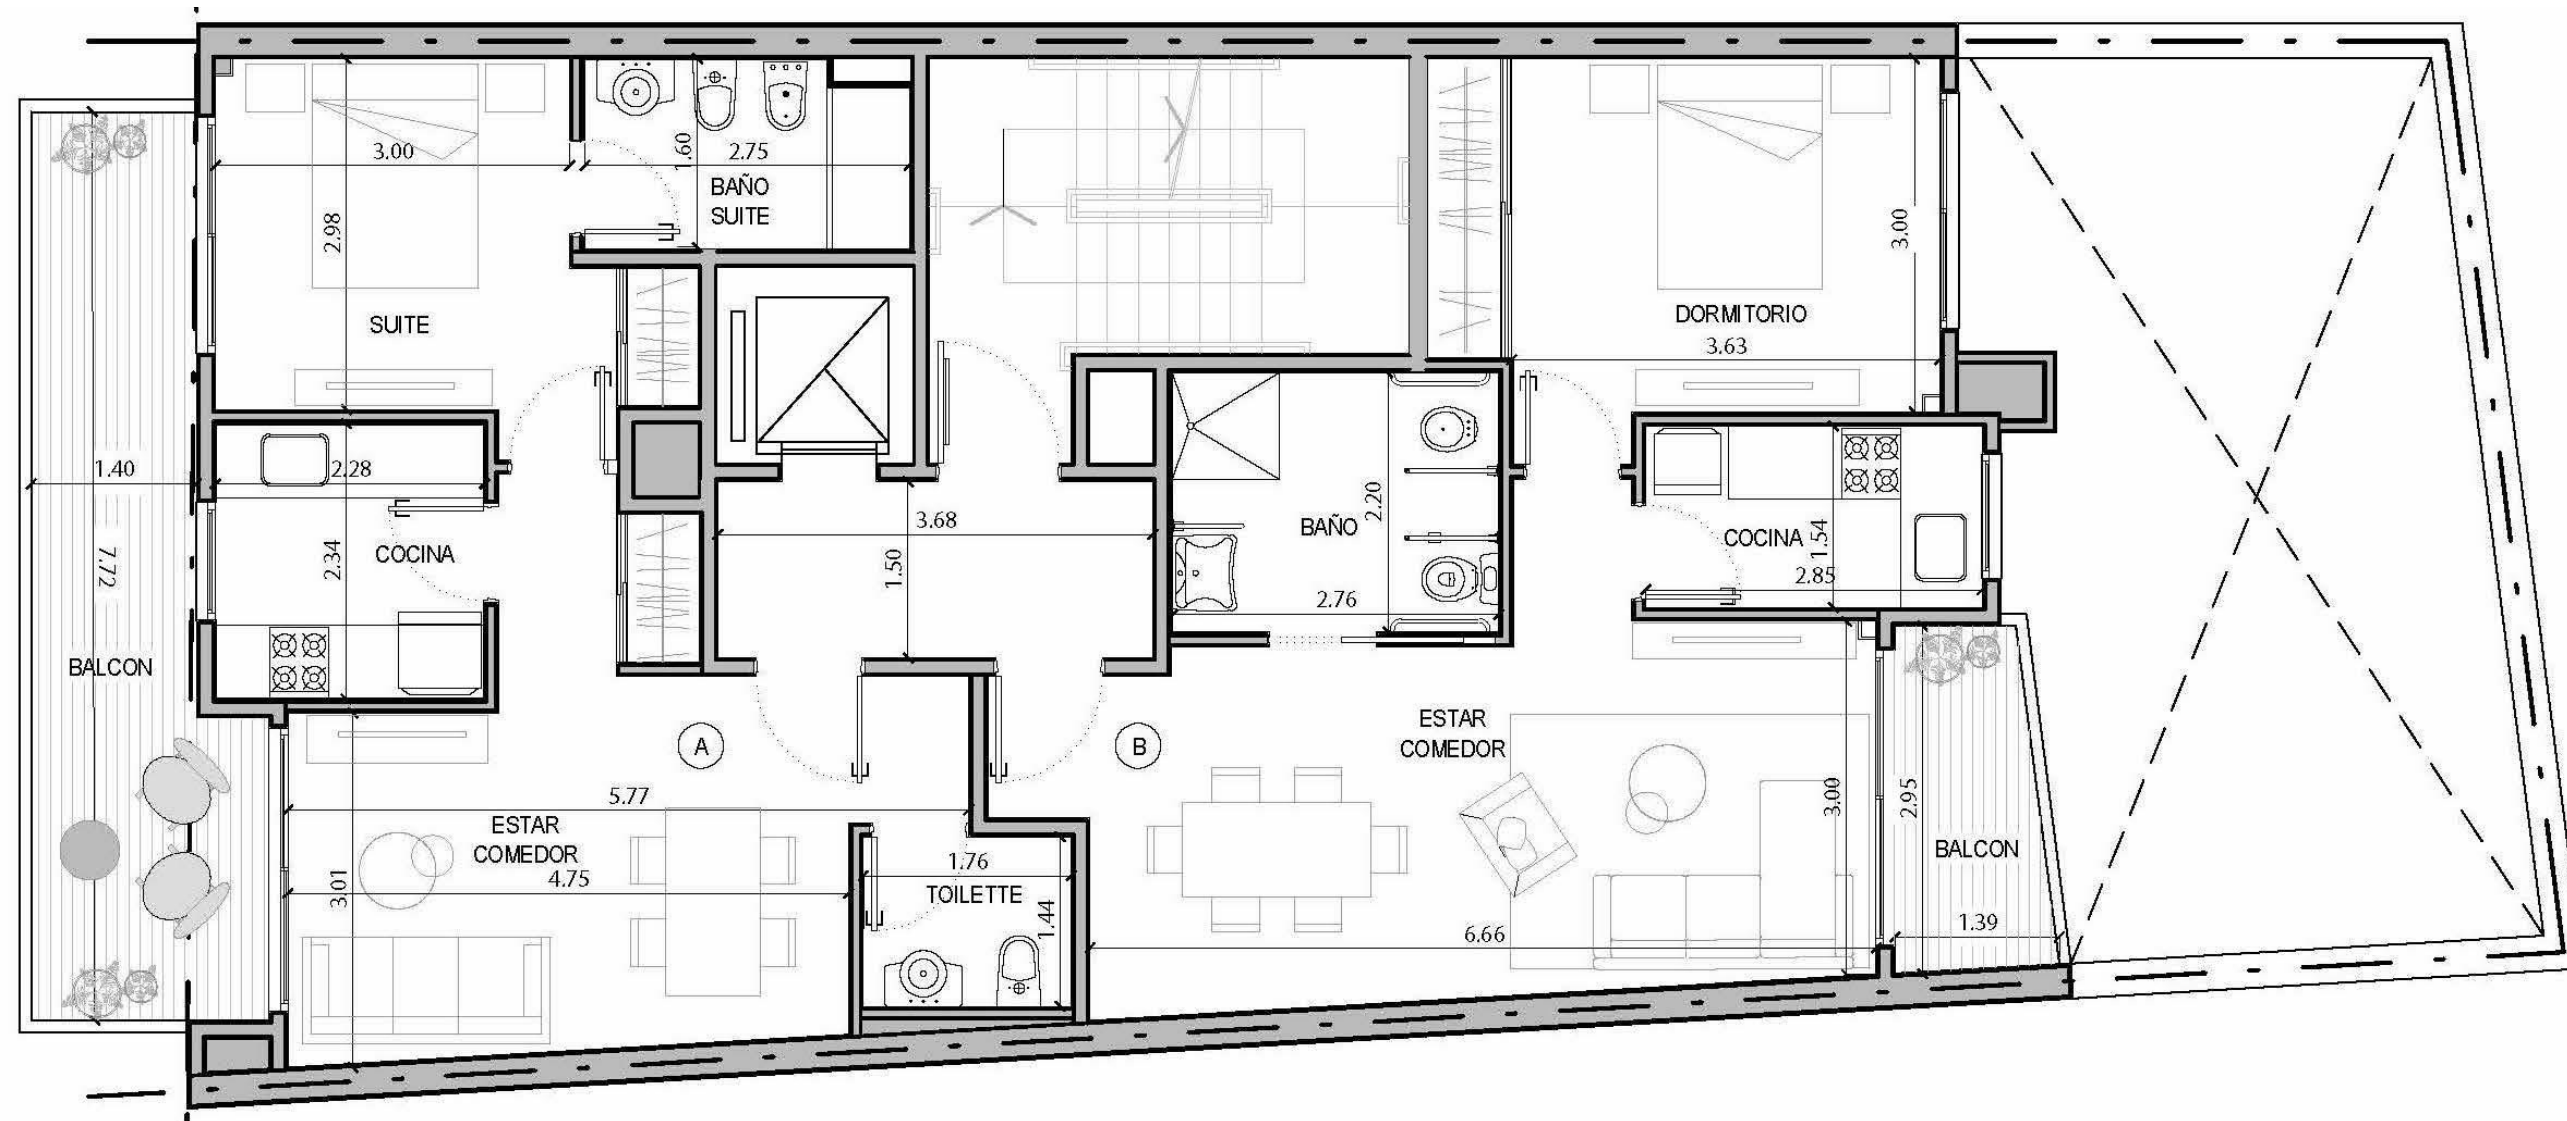

PLANTA 2º PISO

PEDRO GOYENA 1590


LAS MEDIDAS SON APROXIMADAS. LAS DEFINITIVAS SURGIRAN DEL PLANO DE SUBDIVISIÓN, LAS IMAGENES SON ILUSTRATIVAS  
LAS IMÁGENES UTILIZADAS SON A MODO ILUSTRATIVO Y NO IMPLICA OBLIGACIÓN CONTRACTUAL ALGUNA, PUDIENDO REALIZARSE MODIFICACIONES SIN PREVIO AVISO

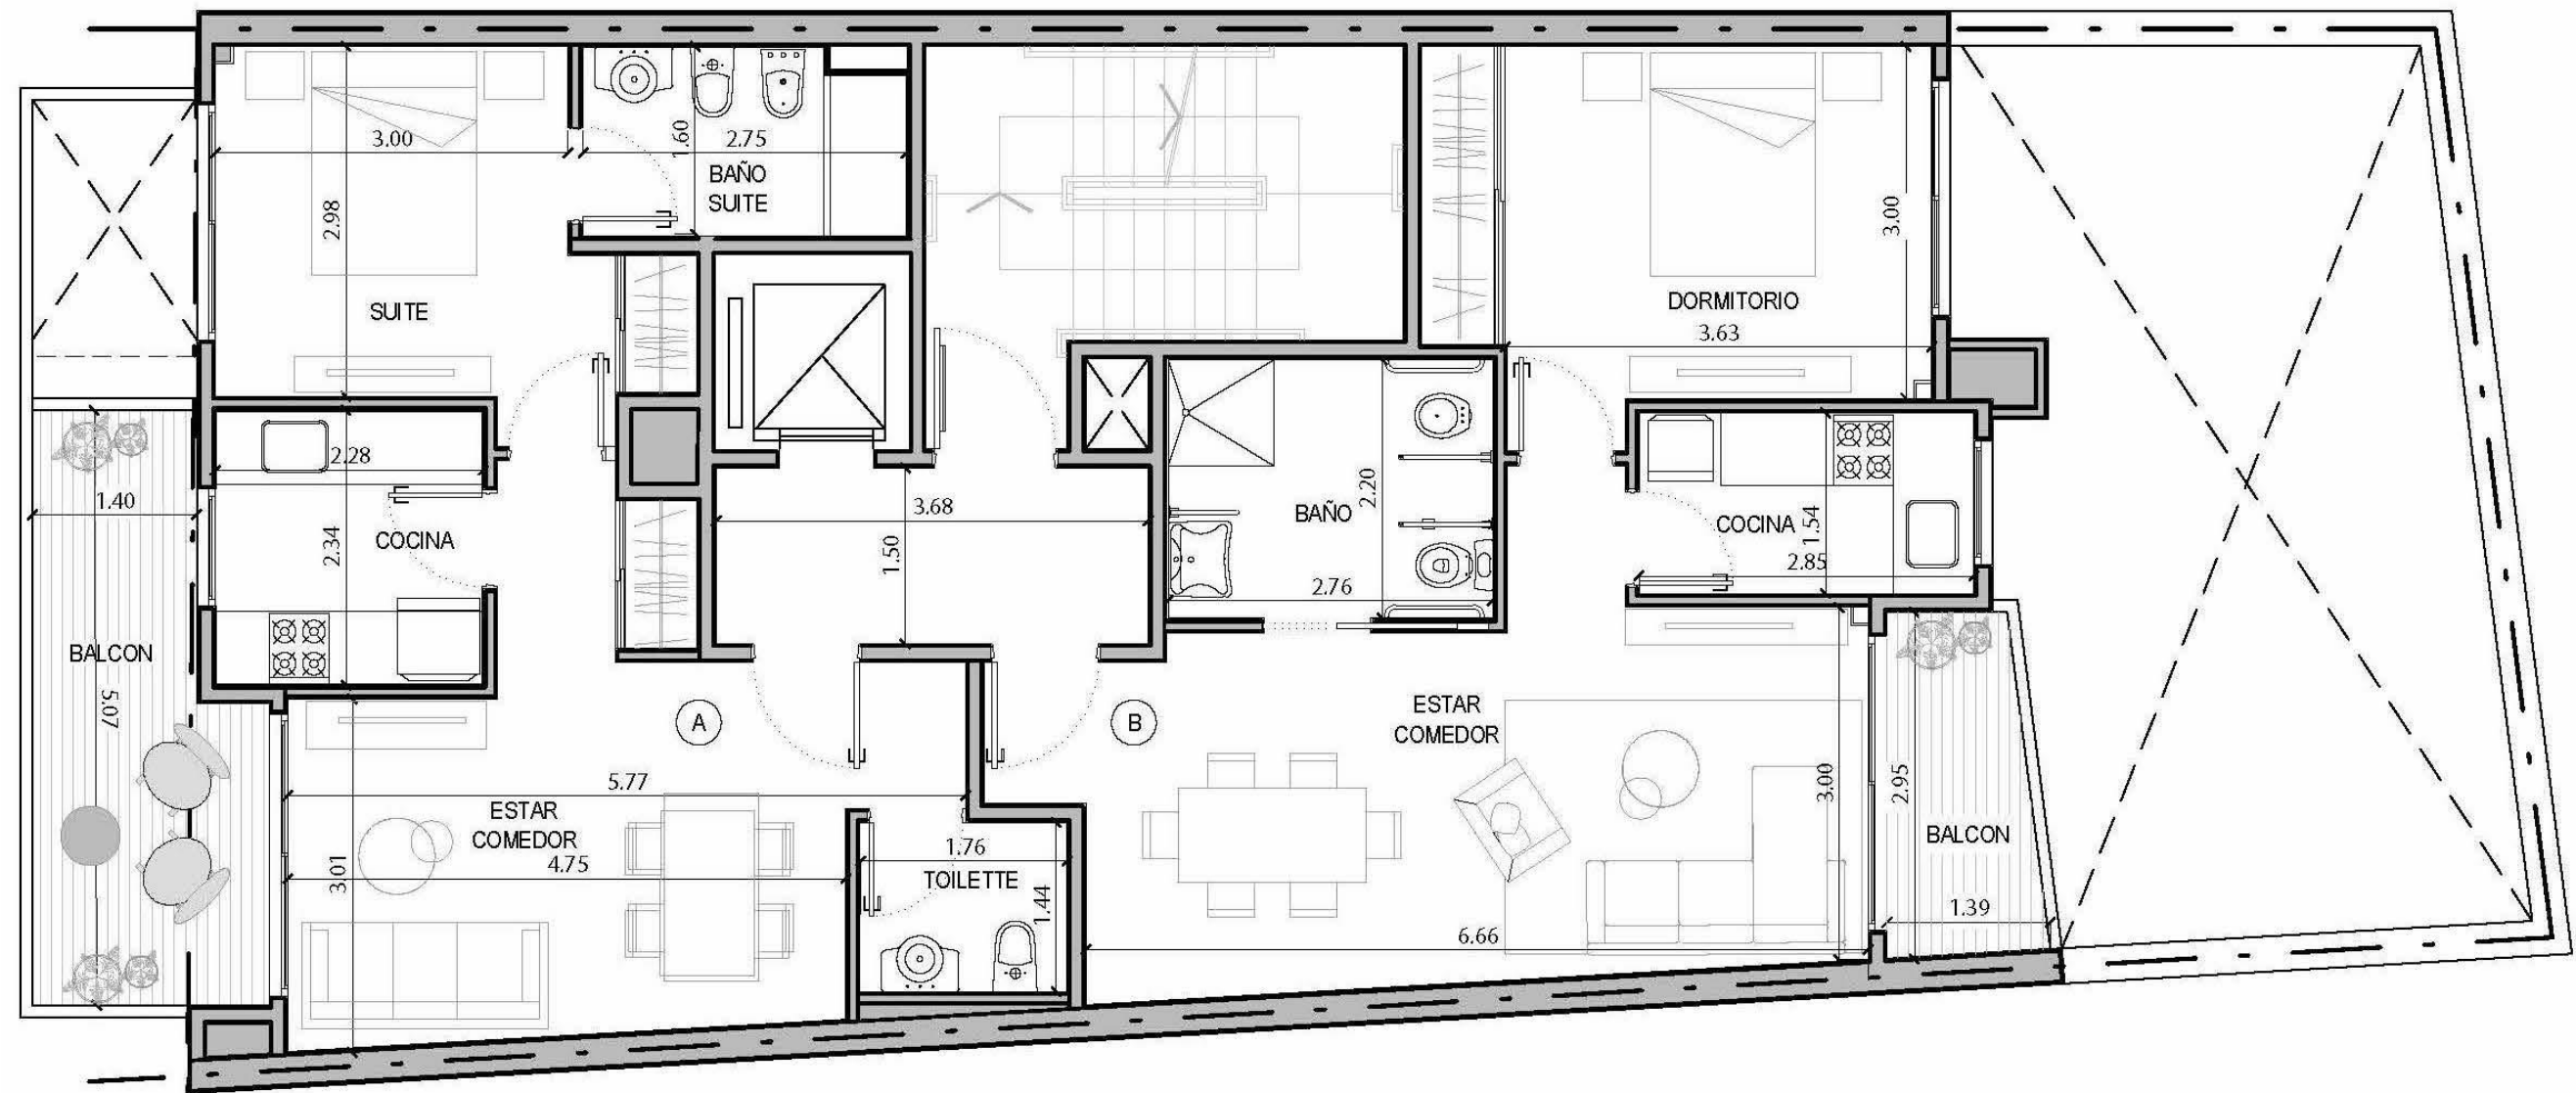

PLANTA 3º al 10º PISO

PEDRO GOYENA 1590


LAS MEDIDAS SON APROXIMADAS. LAS DEFINITIVAS SURGIRAN DEL PLANO DE SUBDIVISIÓN, LAS IMAGENES SON ILUSTRATIVAS  
LAS IMÁGENES UTILIZADAS SON A MODO ILUSTRATIVO Y NO IMPLICA OBLIGACIÓN CONTRACTUAL ALGUNA, PUDIENDO REALIZARSE MODIFICACIONES SIN PREVIO AVISO

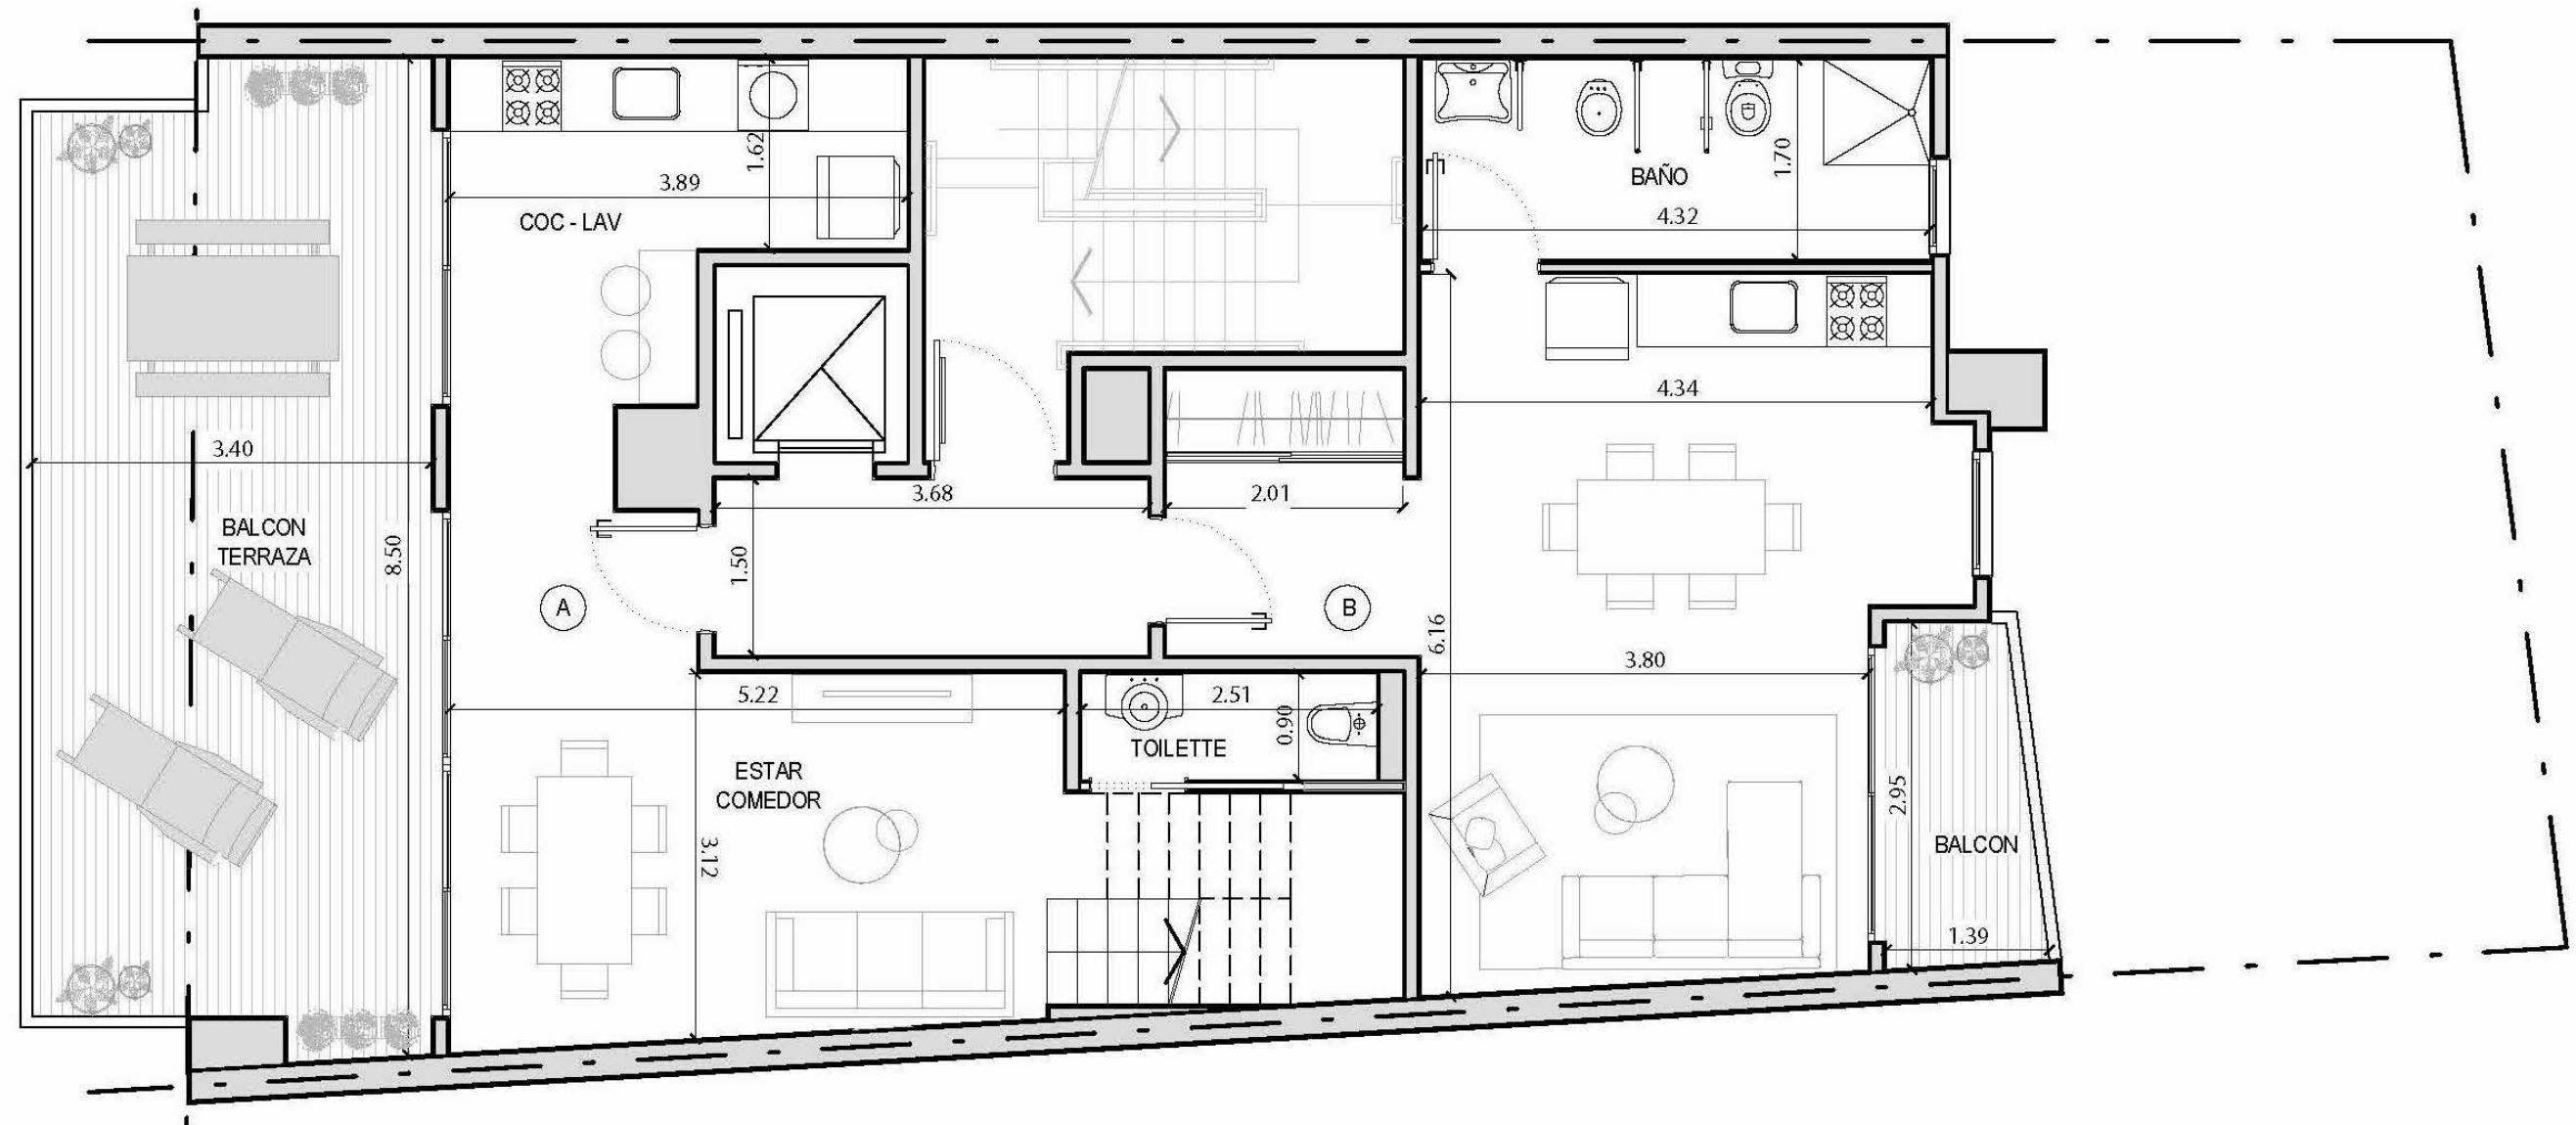

PLANTA 11º PISO

PEDRO GOYENA 1590



LAS MEDIDAS SON APROXIMADAS. LAS DEFINITIVAS SURGIRAN DEL PLANO DE SUBDIVISIÓN, LAS IMAGENES SON ILUSTRATIVAS  
LAS IMÁGENES UTILIZADAS SON A MODO ILUSTRATIVO Y NO IMPLICA OBLIGACIÓN CONTRACTUAL ALGUNA, PUDIENDO REALIZARSE MODIFICACIONES SIN PREVIO AVISO

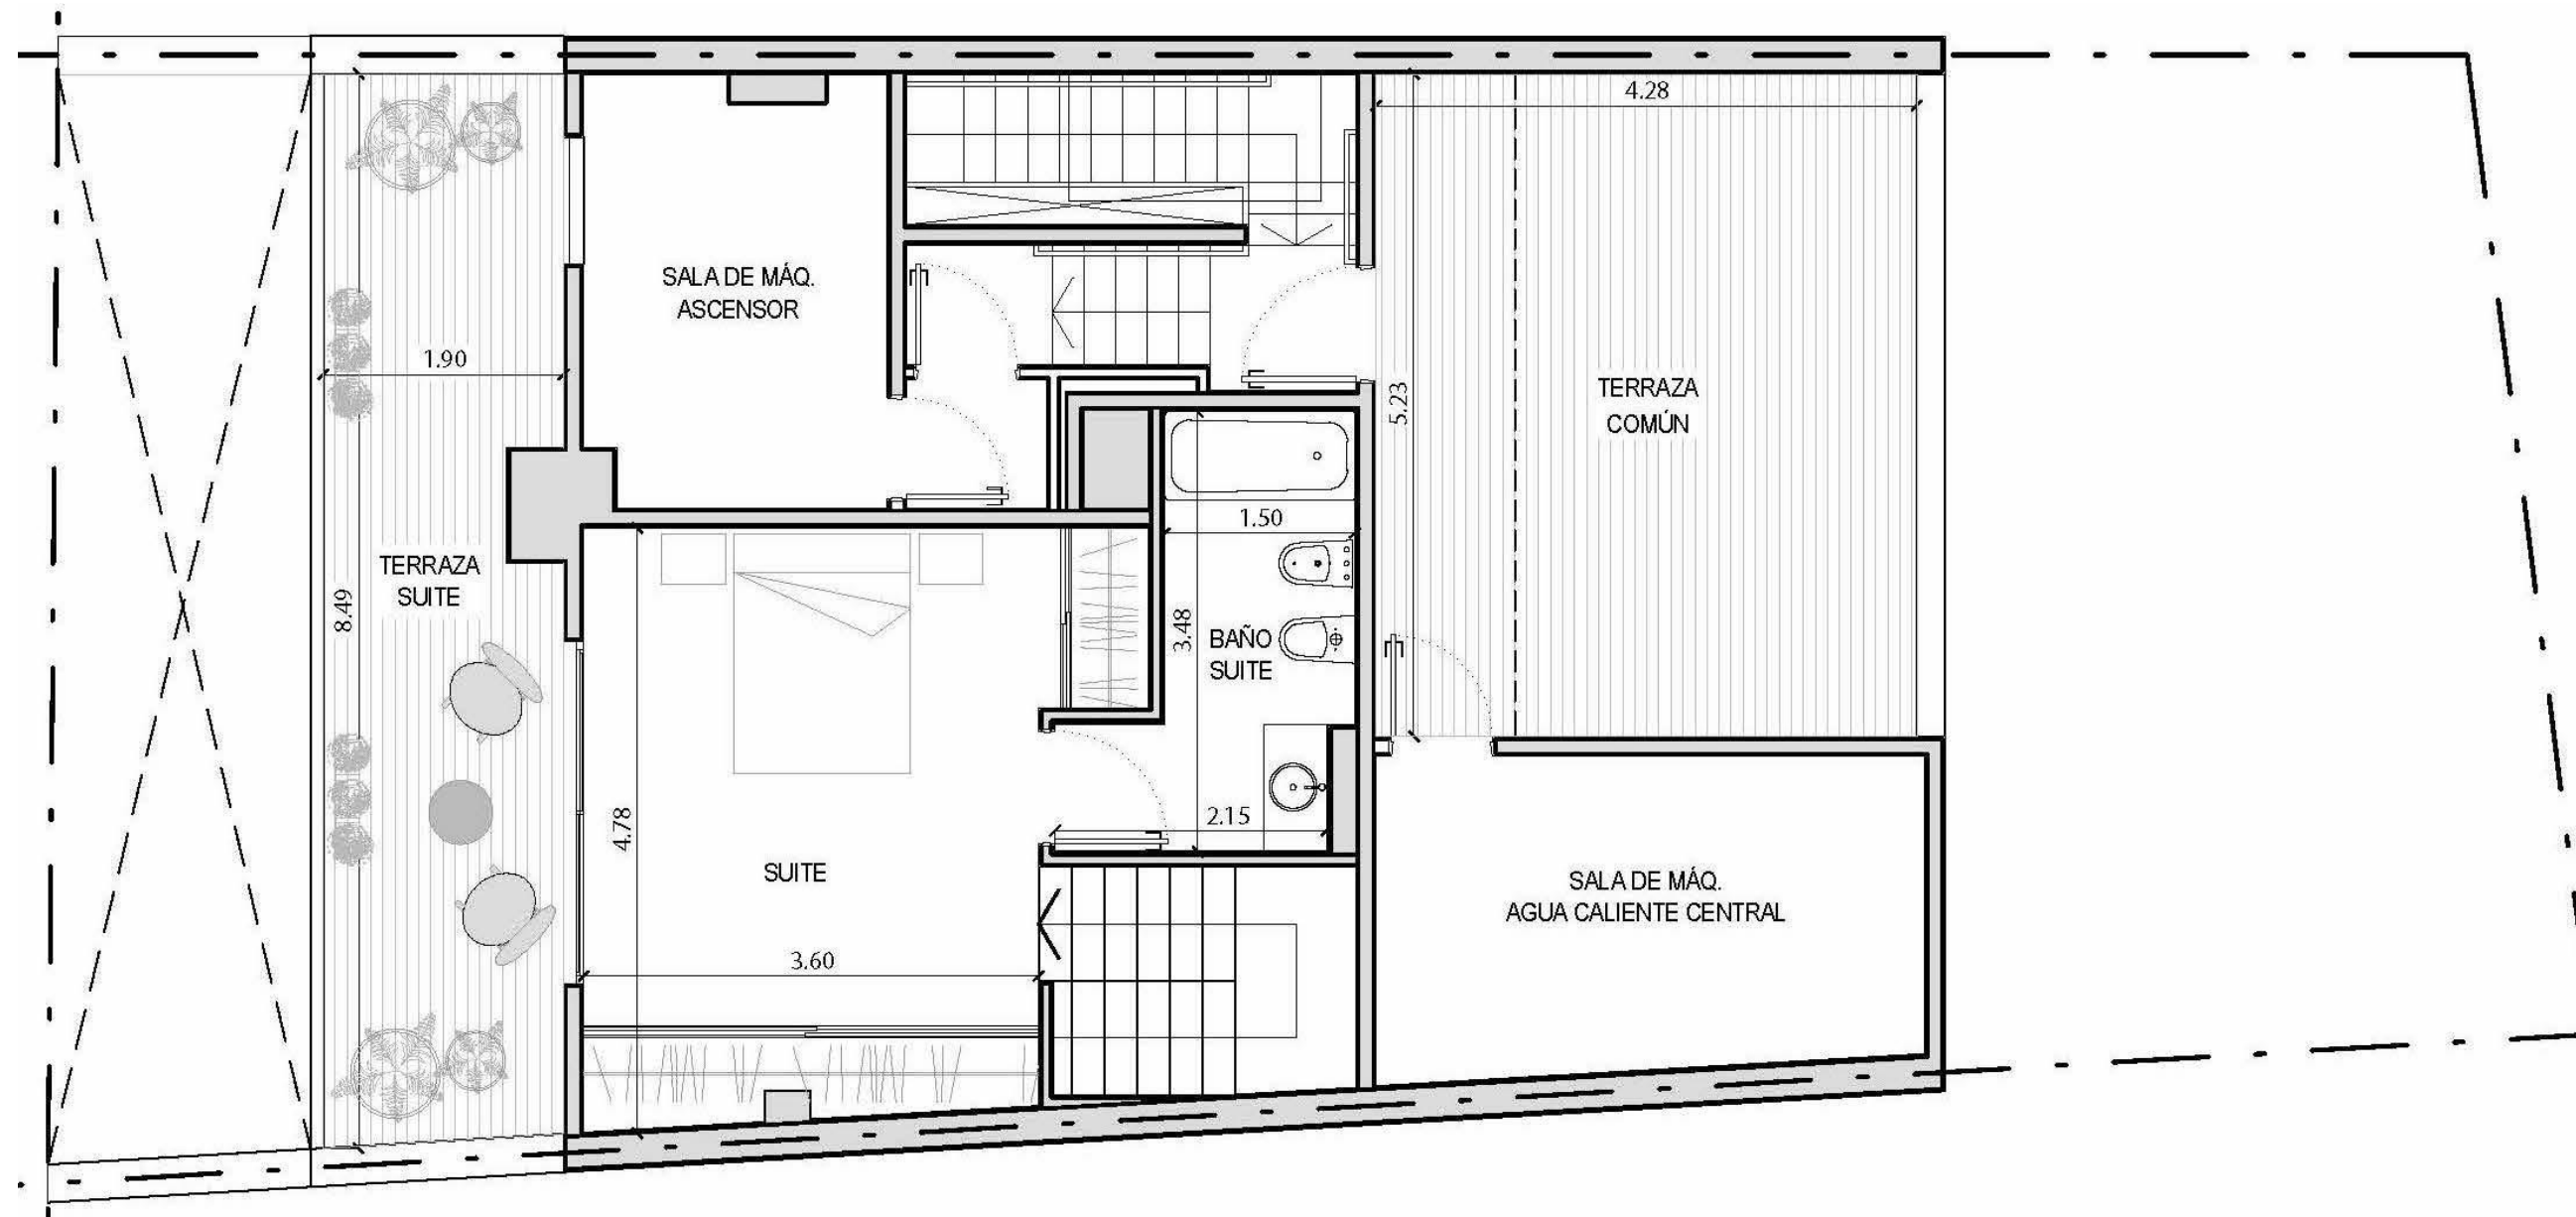

PLANTA 12º PISO

PEDRO GOYENA 1590

LAS MEDIDAS SON APROXIMADAS. LAS DEFINITIVAS SURGIRAN DEL PLANO DE SUBDIVISIÓN, LAS IMAGENES SON ILUSTRATIVAS  
LAS IMÁGENES UTILIZADAS SON A MODO ILUSTRATIVO Y NO IMPLICA OBLIGACIÓN CONTRACTUAL ALGUNA, PUDIENDO REALIZARSE MODIFICACIONES SIN PREVIO AVISO

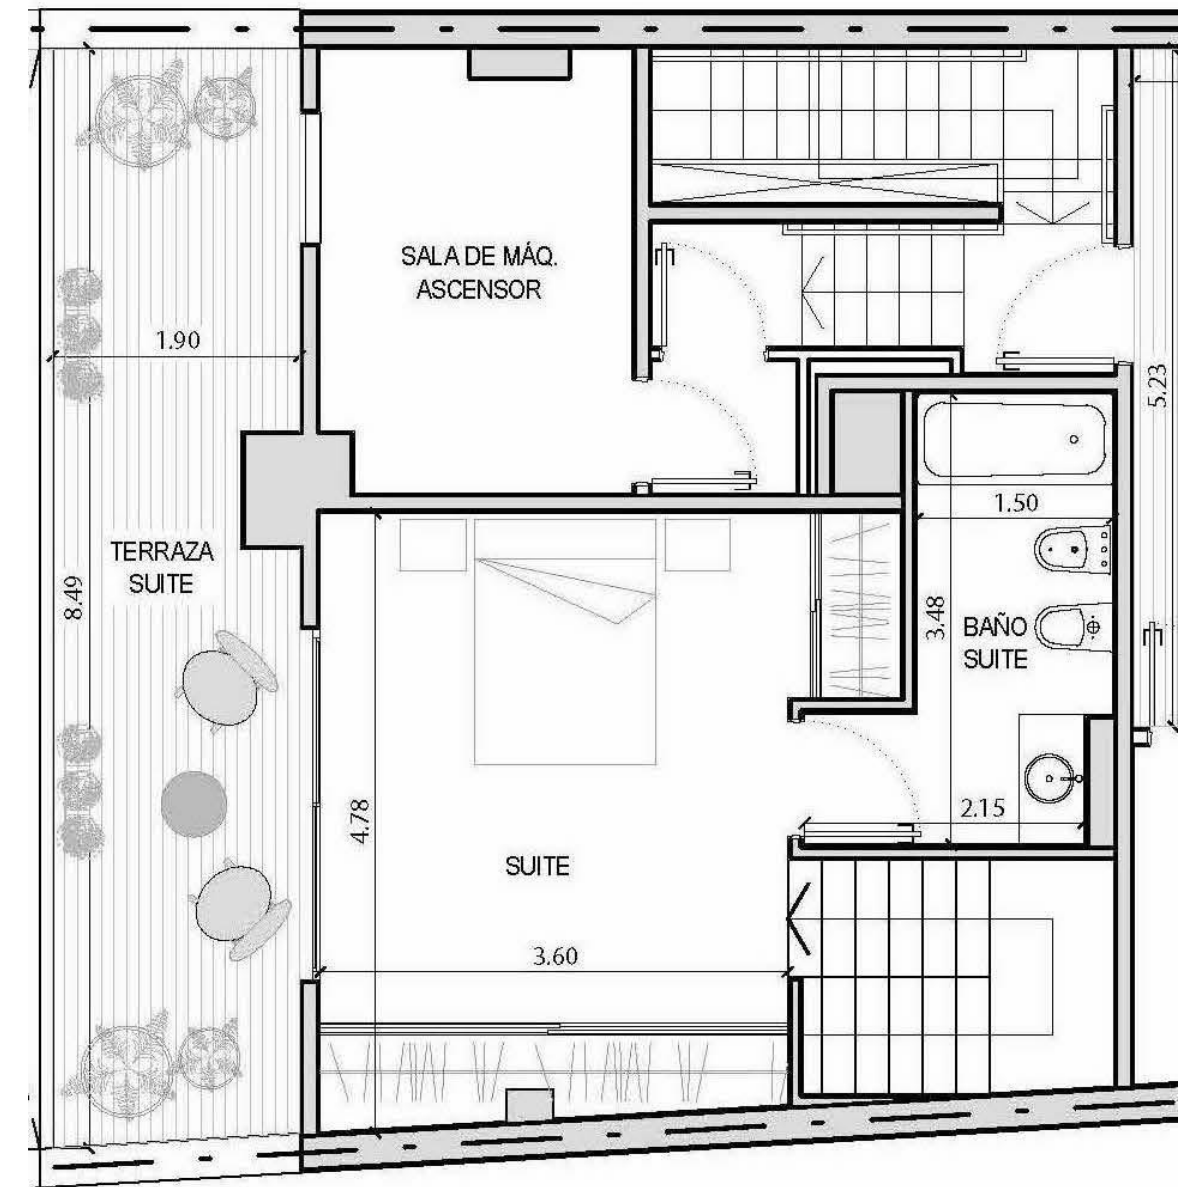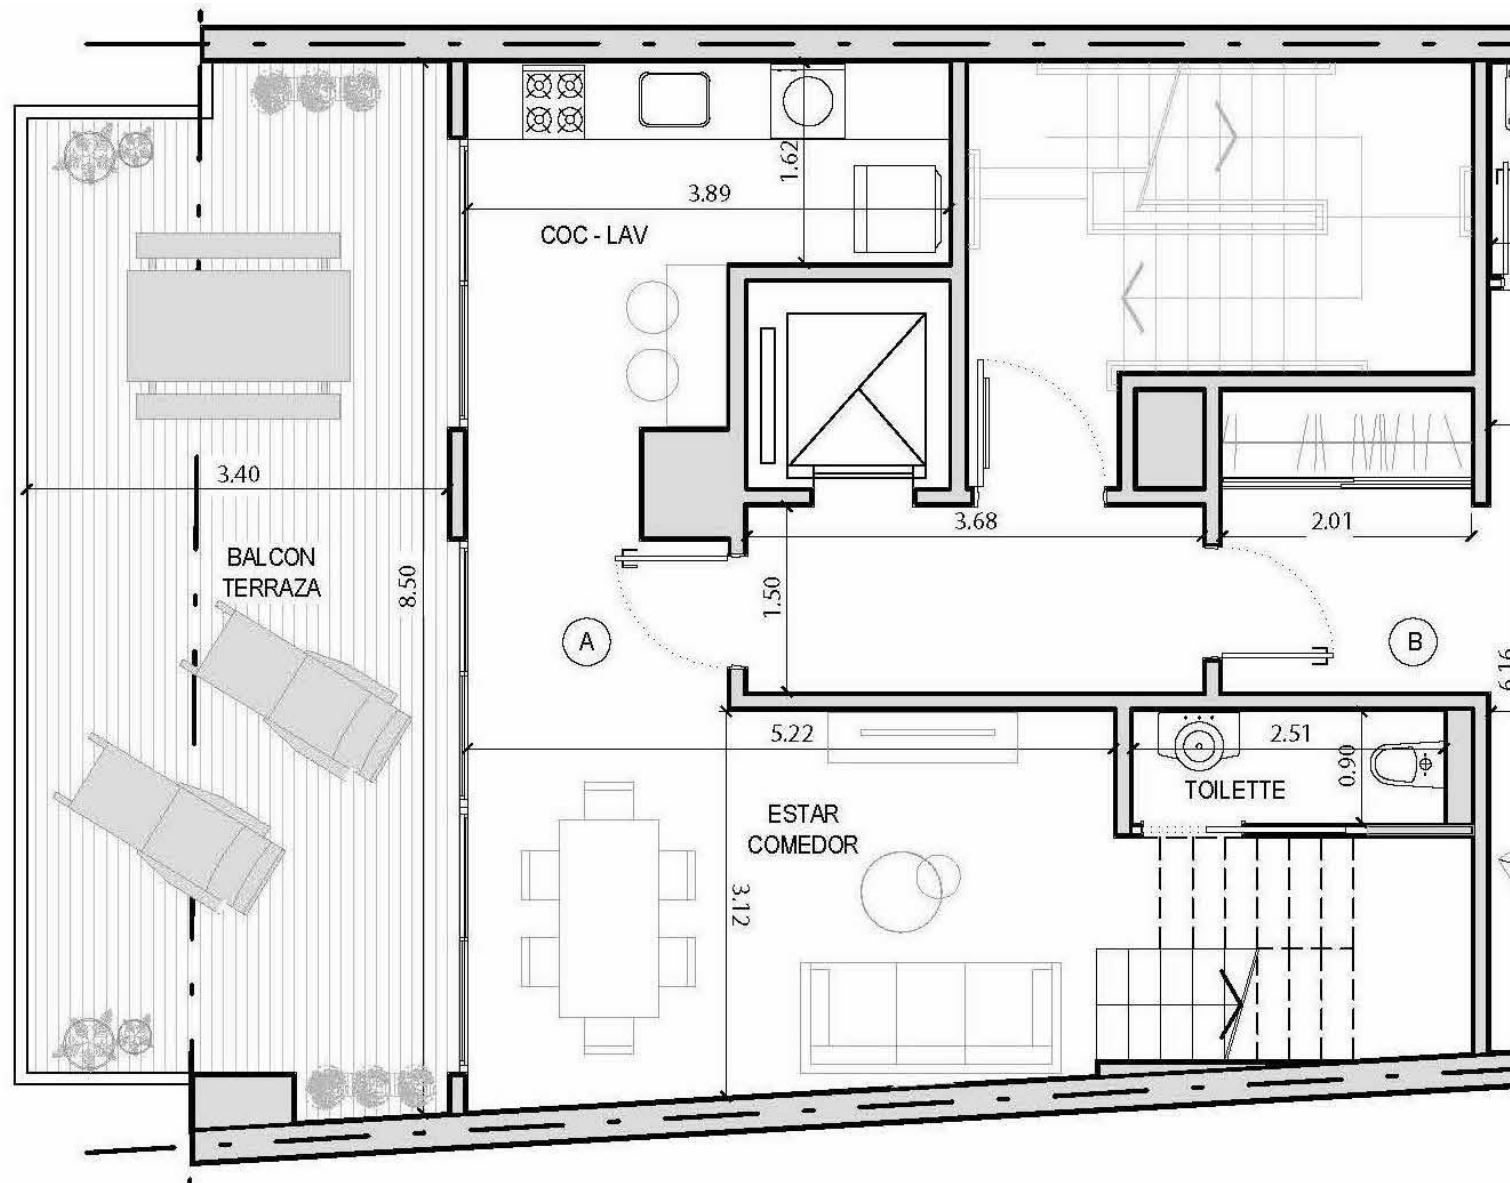


Dto. 11º A DUPLEX

PLANTA 11º y 12º PISO

PEDRO GOYENA 1590

LAS MEDIDAS SON APROXIMADAS. LAS DEFINITIVAS SURGIRAN DEL PLANO DE SUBDIVISIÓN, LAS IMAGENES SON ILUSTRATIVAS  
LAS IMÁGENES UTILIZADAS SON A MODO ILUSTRATIVO Y NO IMPLICA OBLIGACIÓN CONTRACTUAL ALGUNA, PUDIENDO REALIZARSE MODIFICACIONES SIN PREVIO AVISO

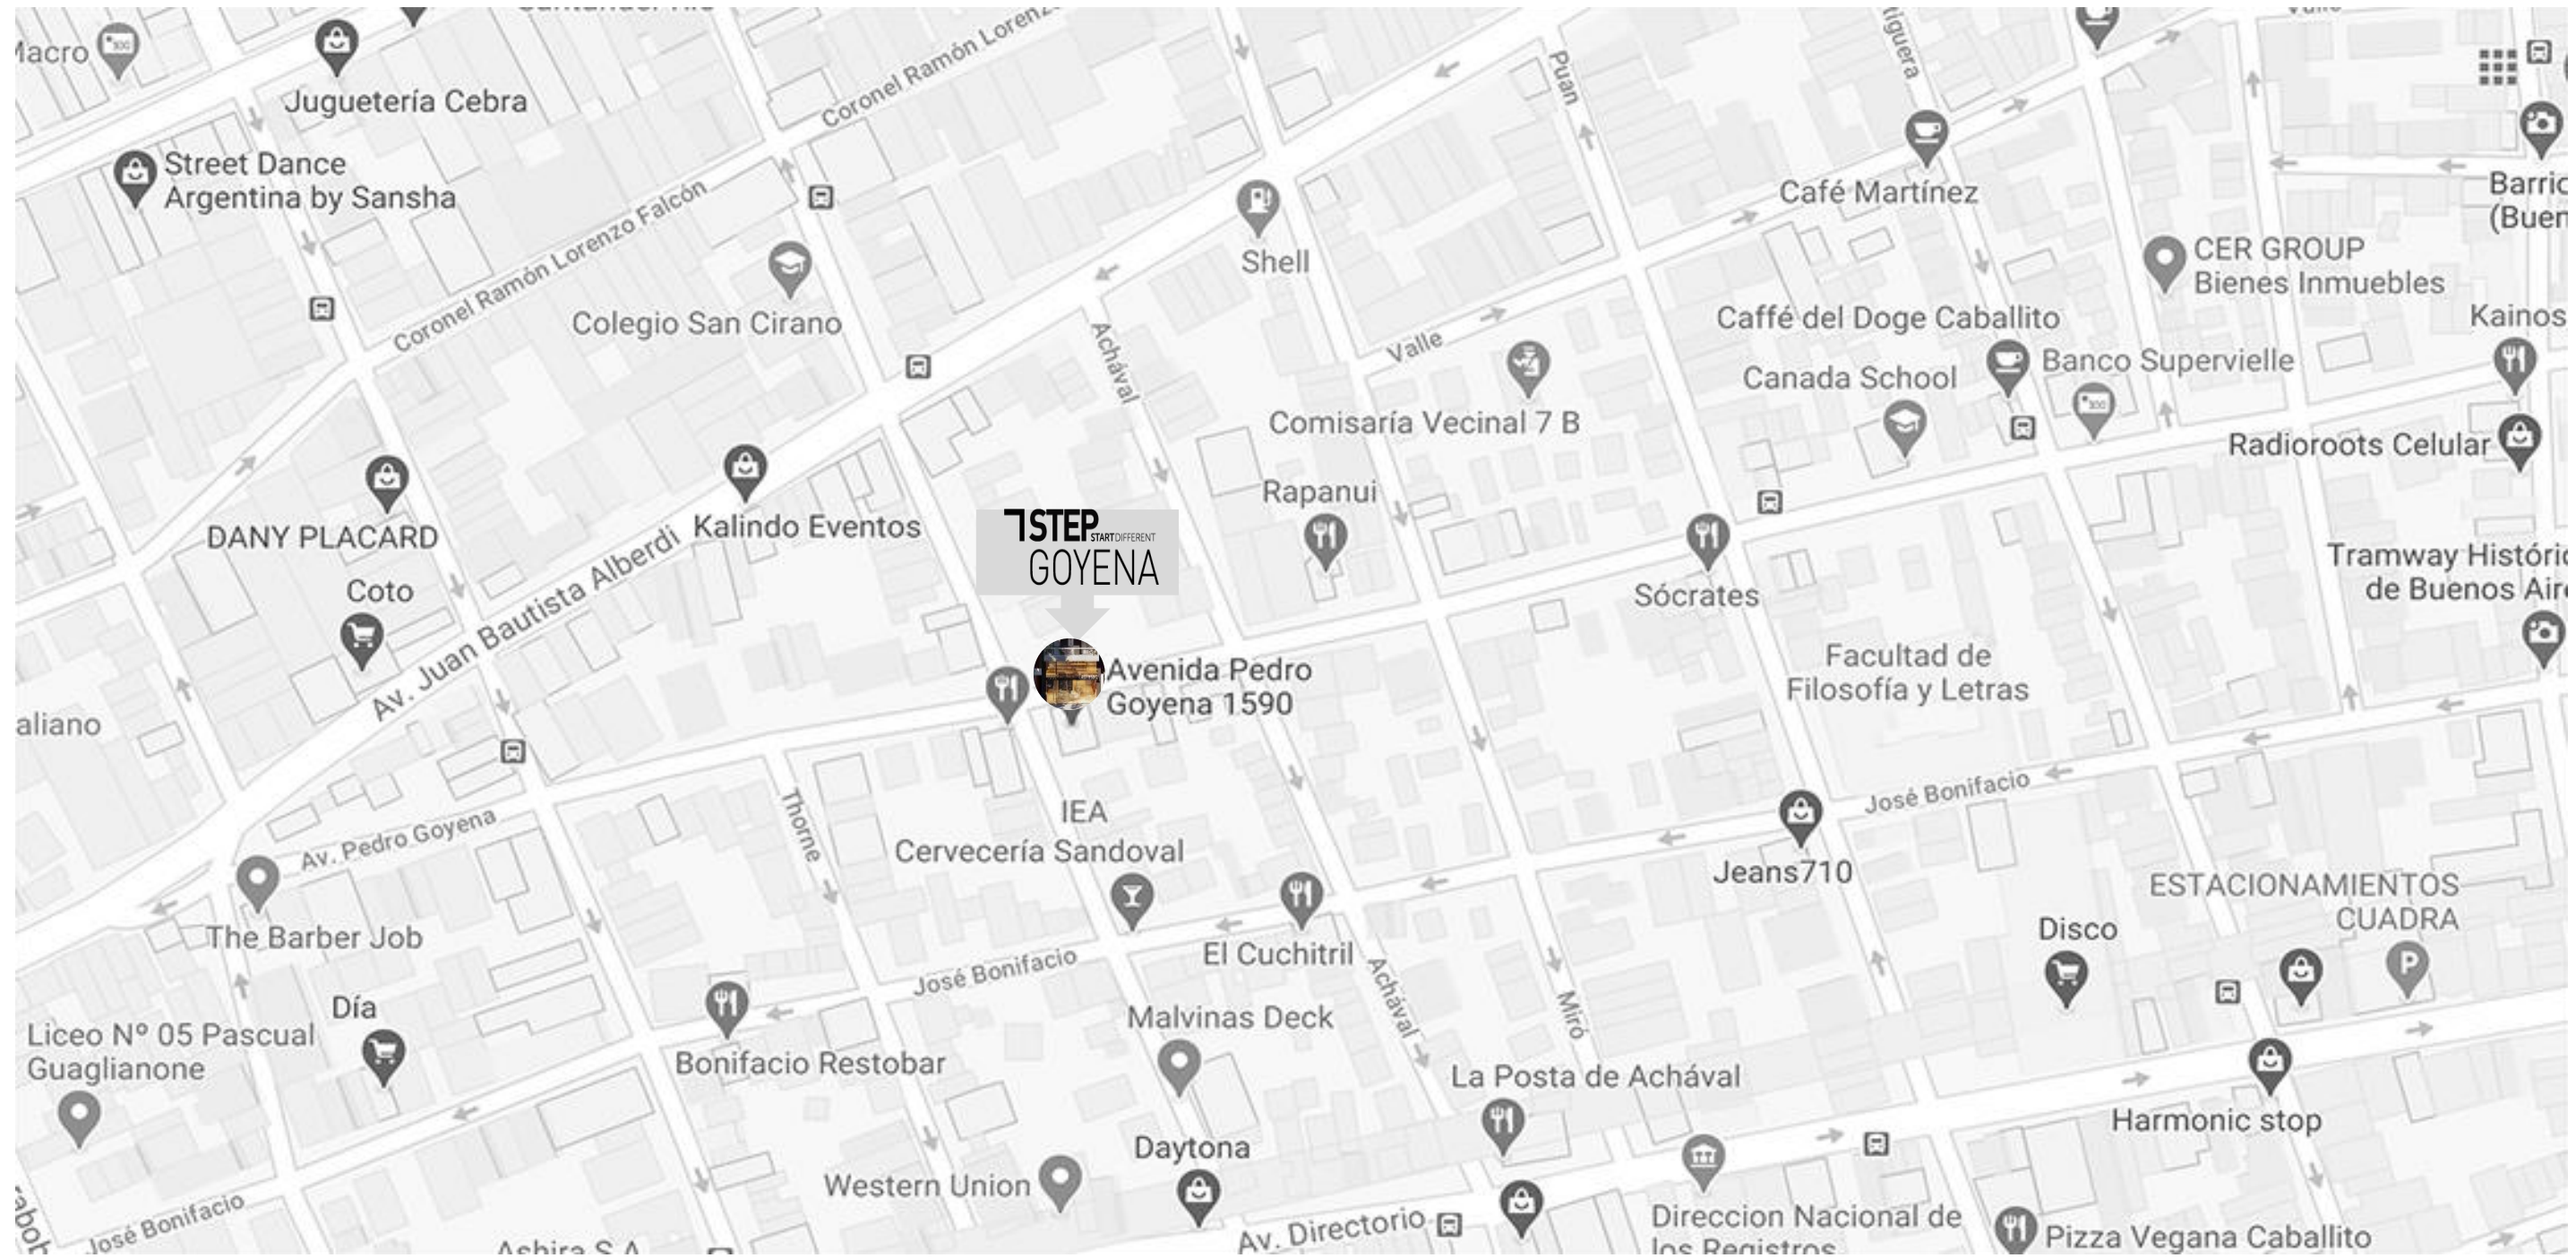

CER

G R O U P

4431.9594

[cergroup.ar](http://cergroup.ar)