


166 T. 870 Sud Parcela No. 61243

CERTO. PARCEL. No.	90555
ORIGEN	Venta
FECHA	17-11-950

CERTO. PARCEL. No.	88495
ORIGEN	Vta indiv
FECHA	31-1-51

CERTO. PARCEL. No.	68007
ORIGEN	Venta
FECHA	14-2-55

CERTO. PARCEL. No.	102548
ORIGEN	Venta
FECHA	9-4-956

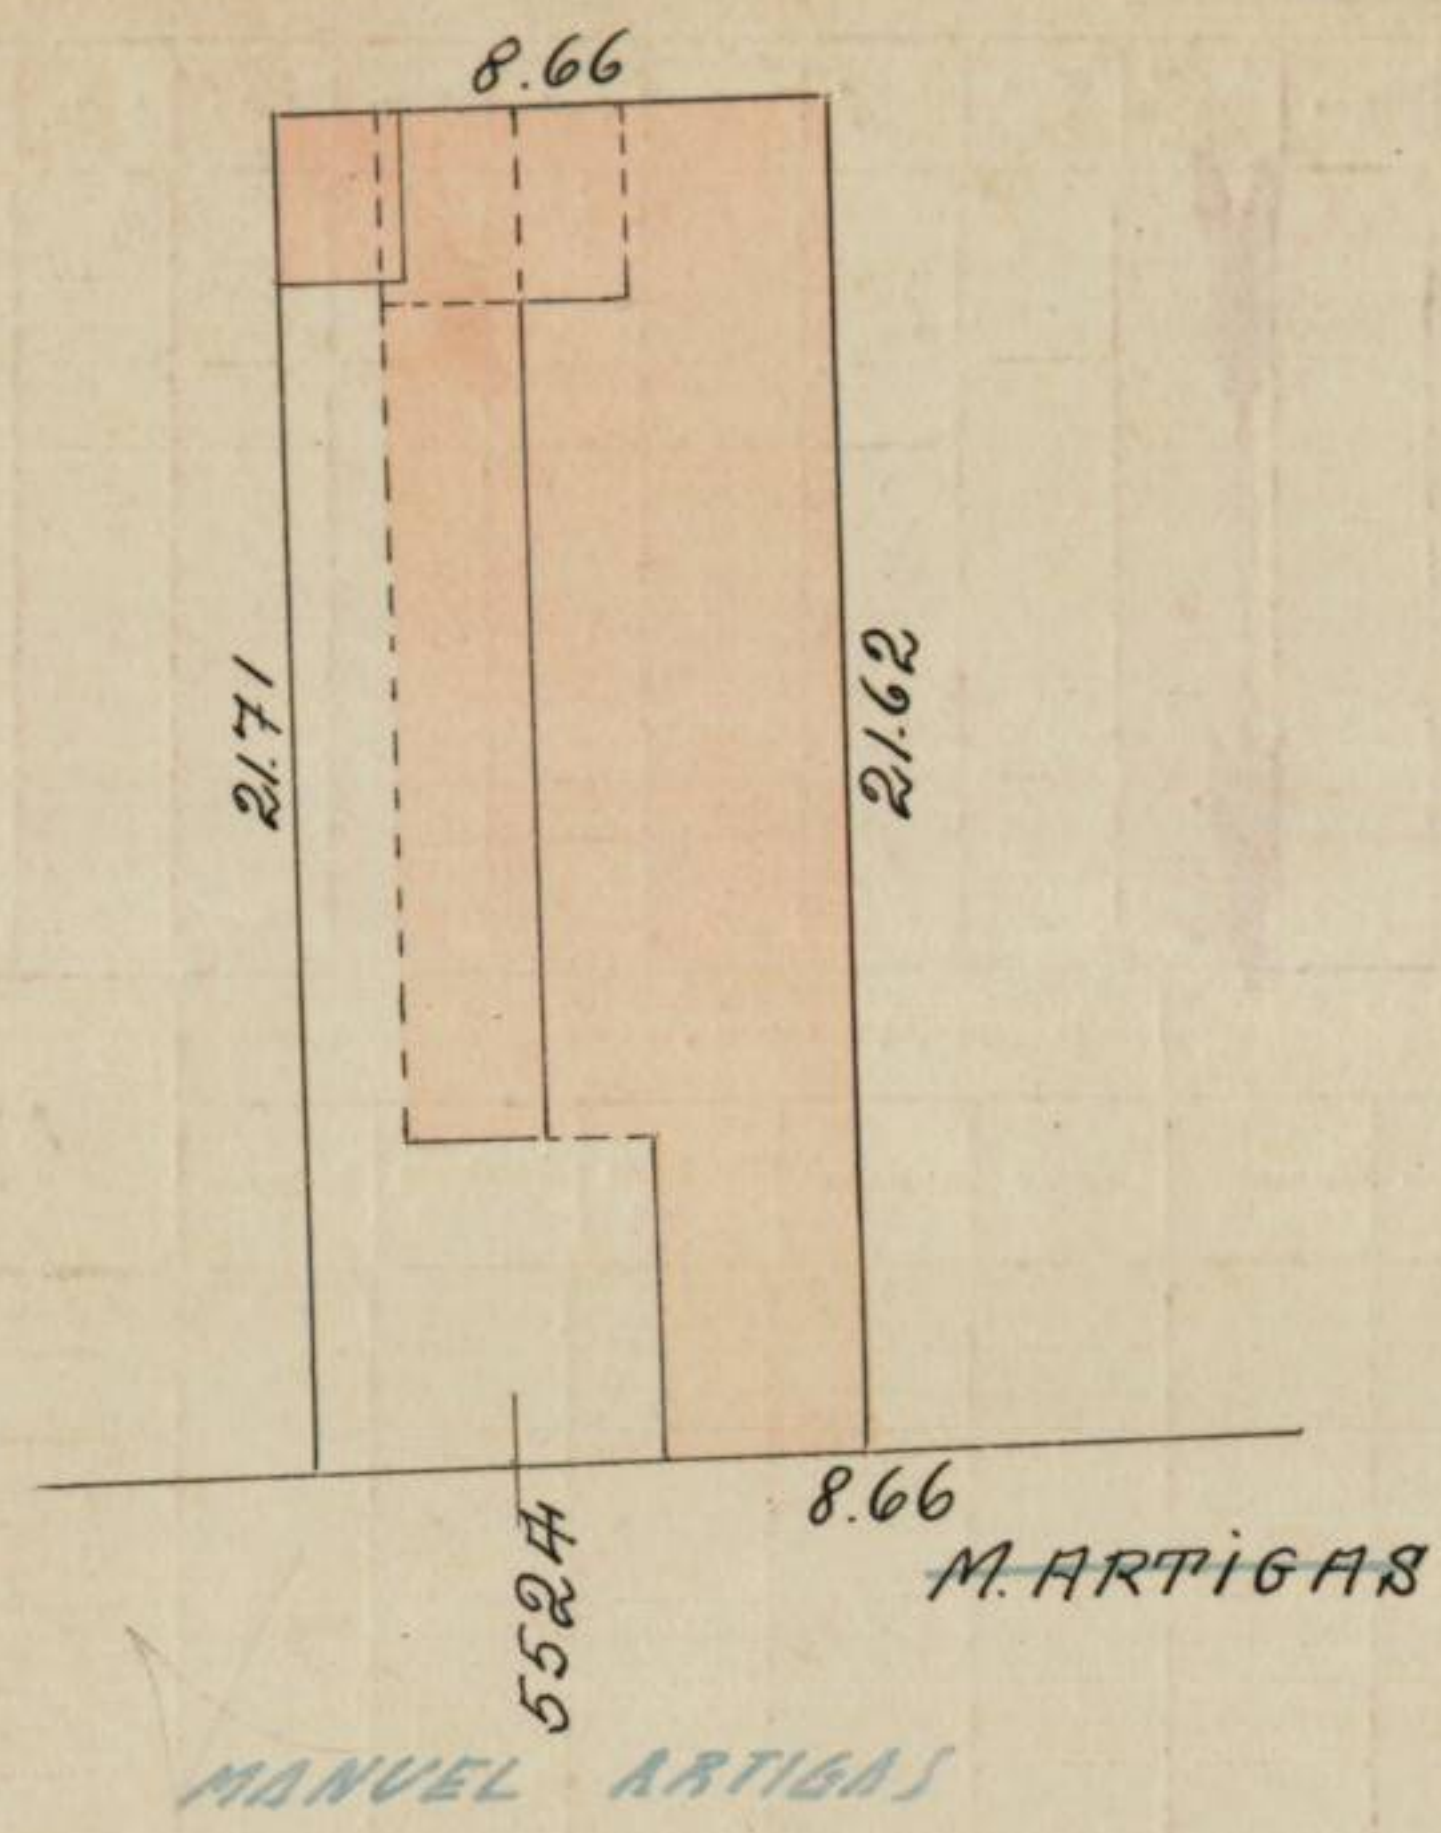

DIREC. GRAL. DEL CATASTRO
 Fecha 24-X-40 Esc. = 1:250
 OPERADOR S. Wainschtein
 Abalsamo

ESCALA 1:250
 MAYO de 1936 Betelini