


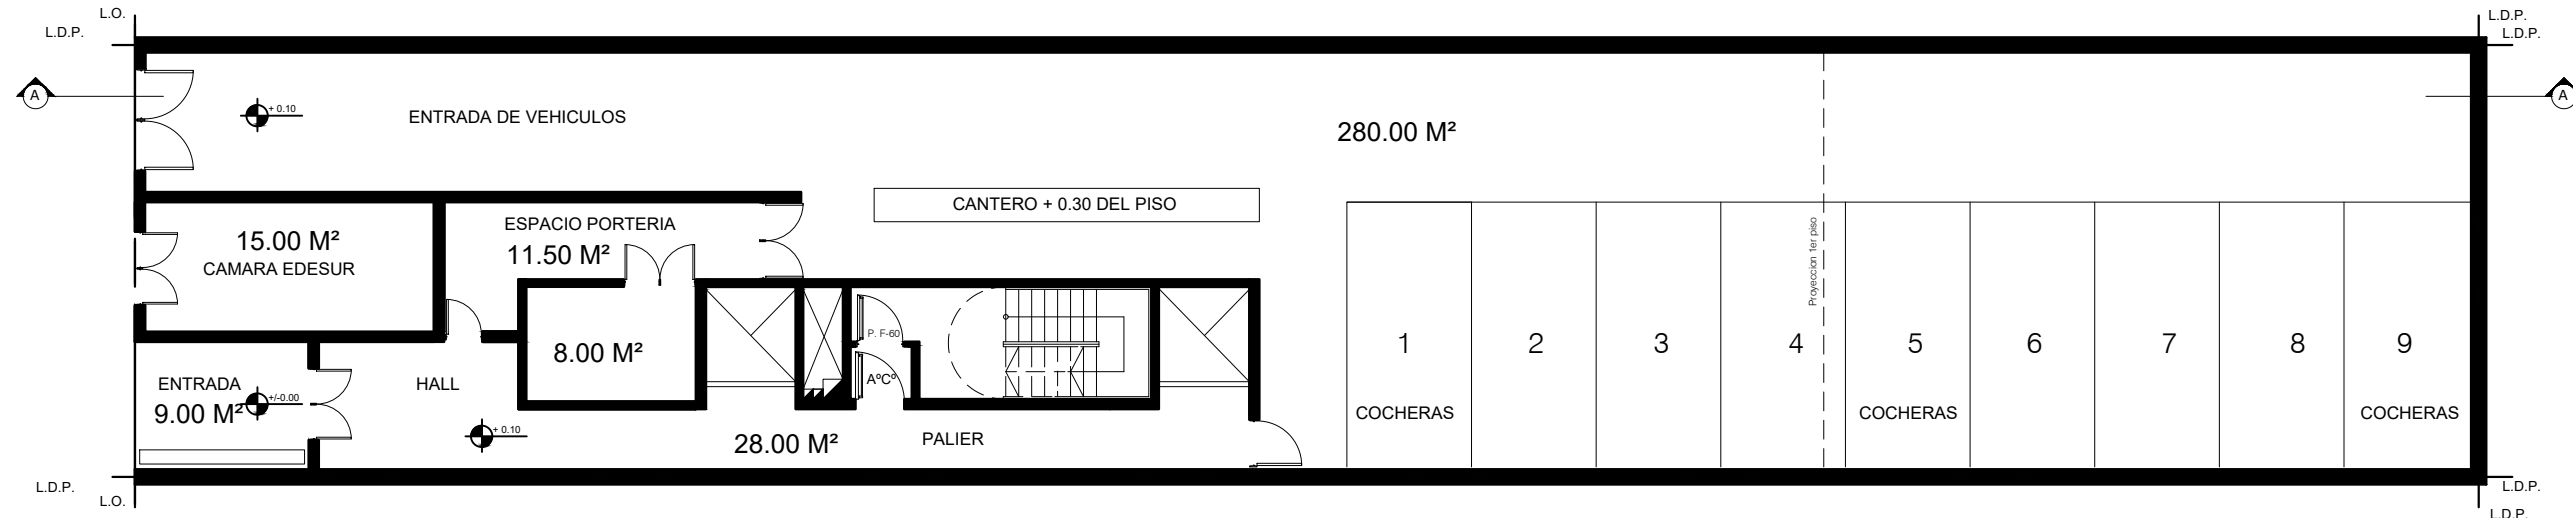
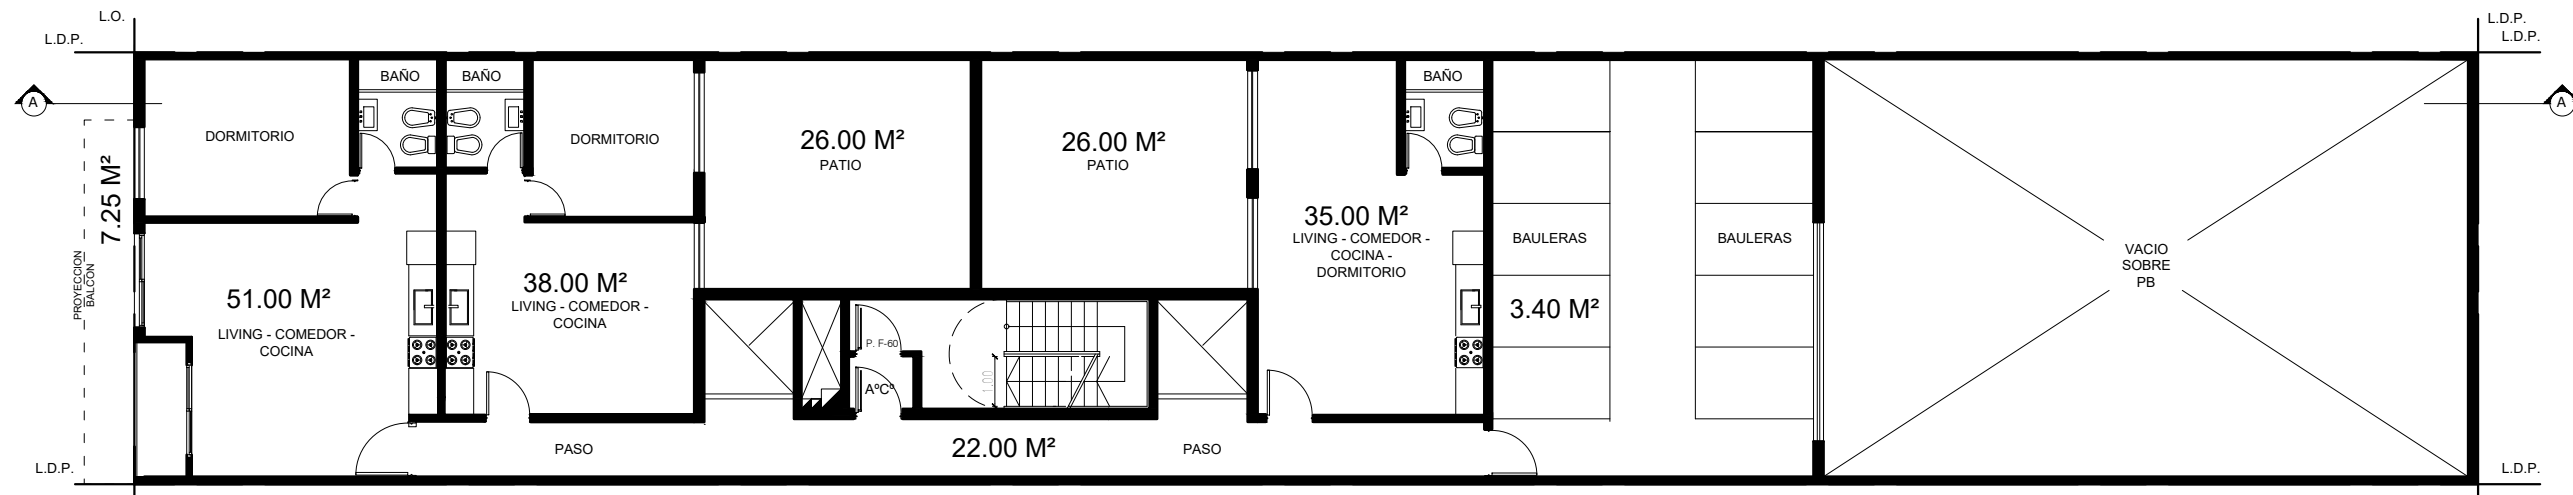


Simbologia	
	indica el corte
	indica el nivel
	indica el nivel el nivel en planta


OBSERAVACIONES

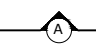


PLANTA BAJA

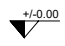

PLANTA 1er PISO

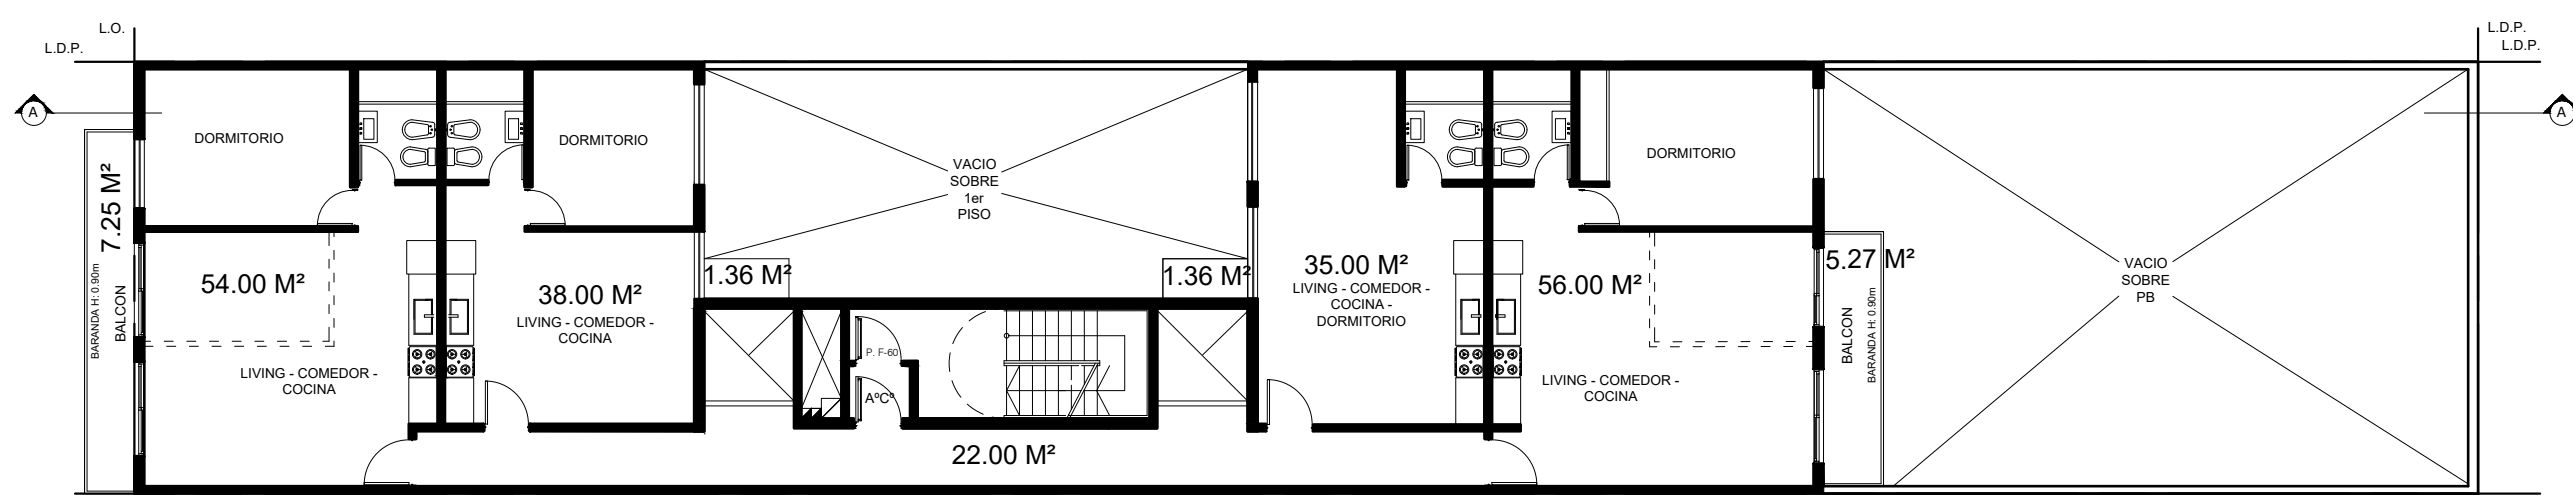

PLANTA 2do A 8vo PISO

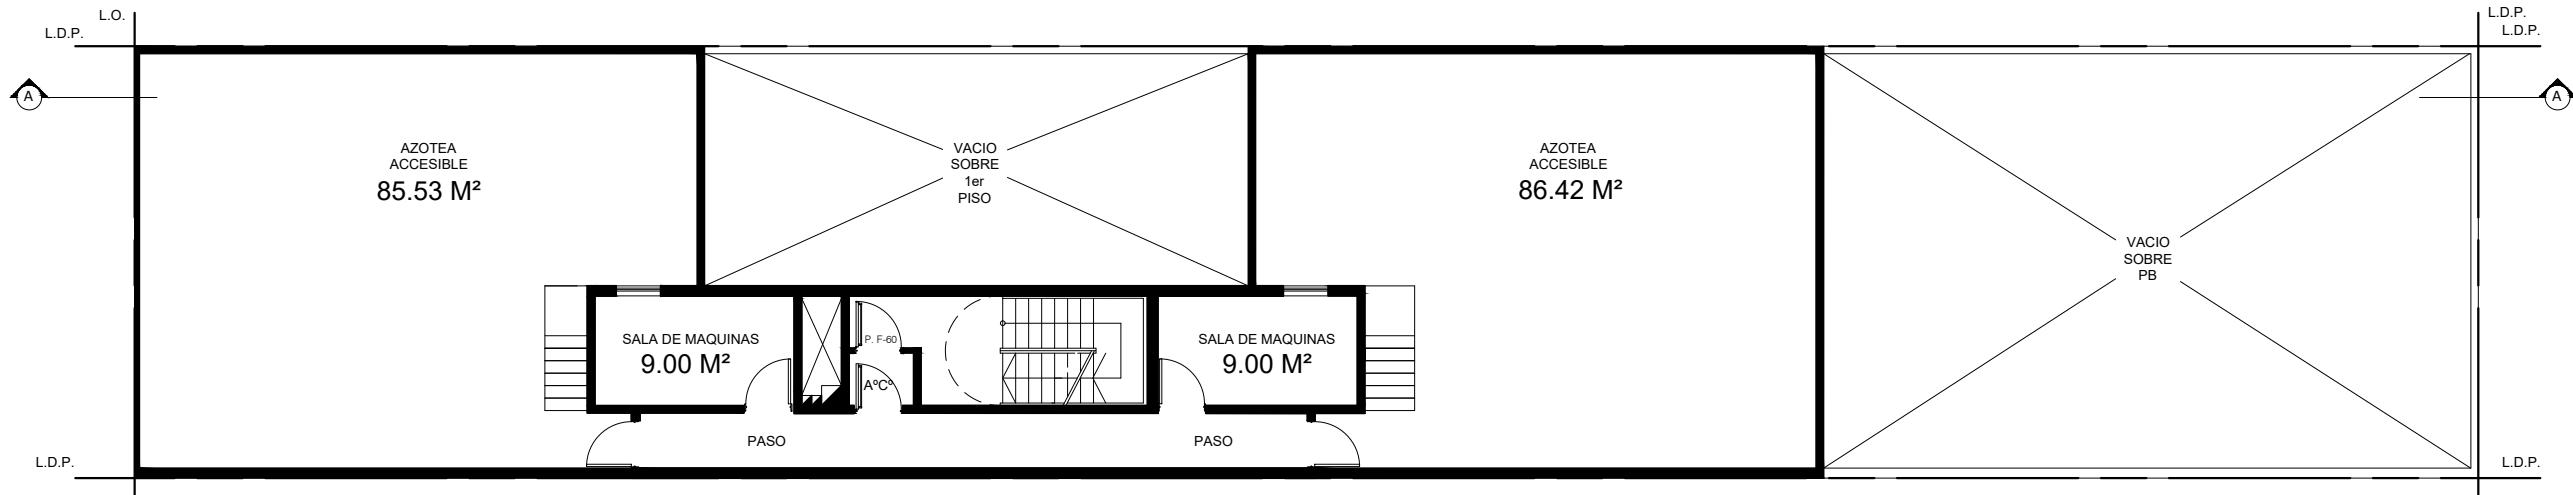

PLANTA AZOTEA