

ESCALA 1:1.000

MANZANA D

LOTE	SUPERF. (M ²)
15	371,44
16	310,83
22	299,60
23	299,60
24	299,60
25	299,60
26	299,60
31-A	299,90
31-B	1.499,52
32	299,90
TOTAL	4.219,65

EL LOTE 31-A SERA TRANSERIDO CON JUNTAMENTE CON EL LOTE 31-B

MANZANA E

LOTE	SUPERF. (M ²)
1	287,95
2	289,66
3	386,73
4	383,83
5	380,93
6	378,03
7	375,08
8	372,18
9	368,18
10	363,65
11	363,03
12	360,50
13	404,40
14	400,00
15	400,00
16	400,00
17	400,00
18	400,00
19	400,00
20	400,00
21	301,20
22	301,20
23	301,20
24	301,20
25	301,20
26	301,20
27	301,20
28	301,20
29	301,20
30	301,20
TOTAL	11.968,15

MANZANA J

LOTE	SUPERF. (M ²)
1	390,00
2	300,00
3	300,00
4	300,00
5	300,00
6	300,00
7	300,00
8	300,00
9	300,00
10	300,00
11	300,00
12	300,00
13	300,00
14	300,00
15	300,00
16	300,00
17	300,00
18	300,00
19	300,00
20	300,00
21	300,00
22	300,00
23	300,00
24	300,00
25	300,00
26	300,00
TOTAL	8.894,76

MANZANA I

LOTE	SUPERF. (M ²)
1	531,36
2	326,50
3	326,50
4	326,50
5	326,50
6	420,00
7	420,00
8	420,00
9	420,00
10	420,00
11	384,00
12	320,00
13	320,00
14	320,00
15	504,00
16	420,00
17	420,00
18	420,00
19	420,00
20	420,00
21	420,00
22	420,00
23	420,00
24	420,00
25	420,00
26	420,00
TOTAL	9.630,60

MANZANA H

LOTE	SUPERF. (M ²)
1	429,24
2	302,20
3	302,20
4	302,20
5	362,64
6	420,00
7	420,00
8	420,00
9	420,00
10	420,00
11	384,00
12	360,00
13	300,00
14	300,00
15	300,00
16	420,00
17	420,00
18	420,00
19	420,00
20	420,00
21	420,00
22	420,00
23	420,00
24	420,00
25	420,00
26	420,00
TOTAL	10.098,48


MANZANA G

LOTE	SUPERF. (M ²)
1	504,00
2	320,00
3	320,00
4	320,00
5	384,00
6	420,00
7	420,00
8	420,00
9	420,00
10	420,00
11	379,08
12	315,90
13	315,90
14	315,90
15	486,78
16	420,00
17	420,00
18	420,00
19	420,00
20	420,00
21	420,00
22	420,00
23	420,00
24	420,00
TOTAL	9.541,56

MANZANA F

LOTE	SUPERF. (M ²)
1	434,28
2	300,30
3	291,45
4	282,50
5	327,30
6	462,00
7	462,00
8	396,00
9	530,00
10	330,00
11	330,00
12	462,00
13	462,00
14	462,00
15	462,00
16	462,00
17	462,00
18	462,00
TOTAL	7.179,83

CROQUIS S/TITULOS Y PLANOS.

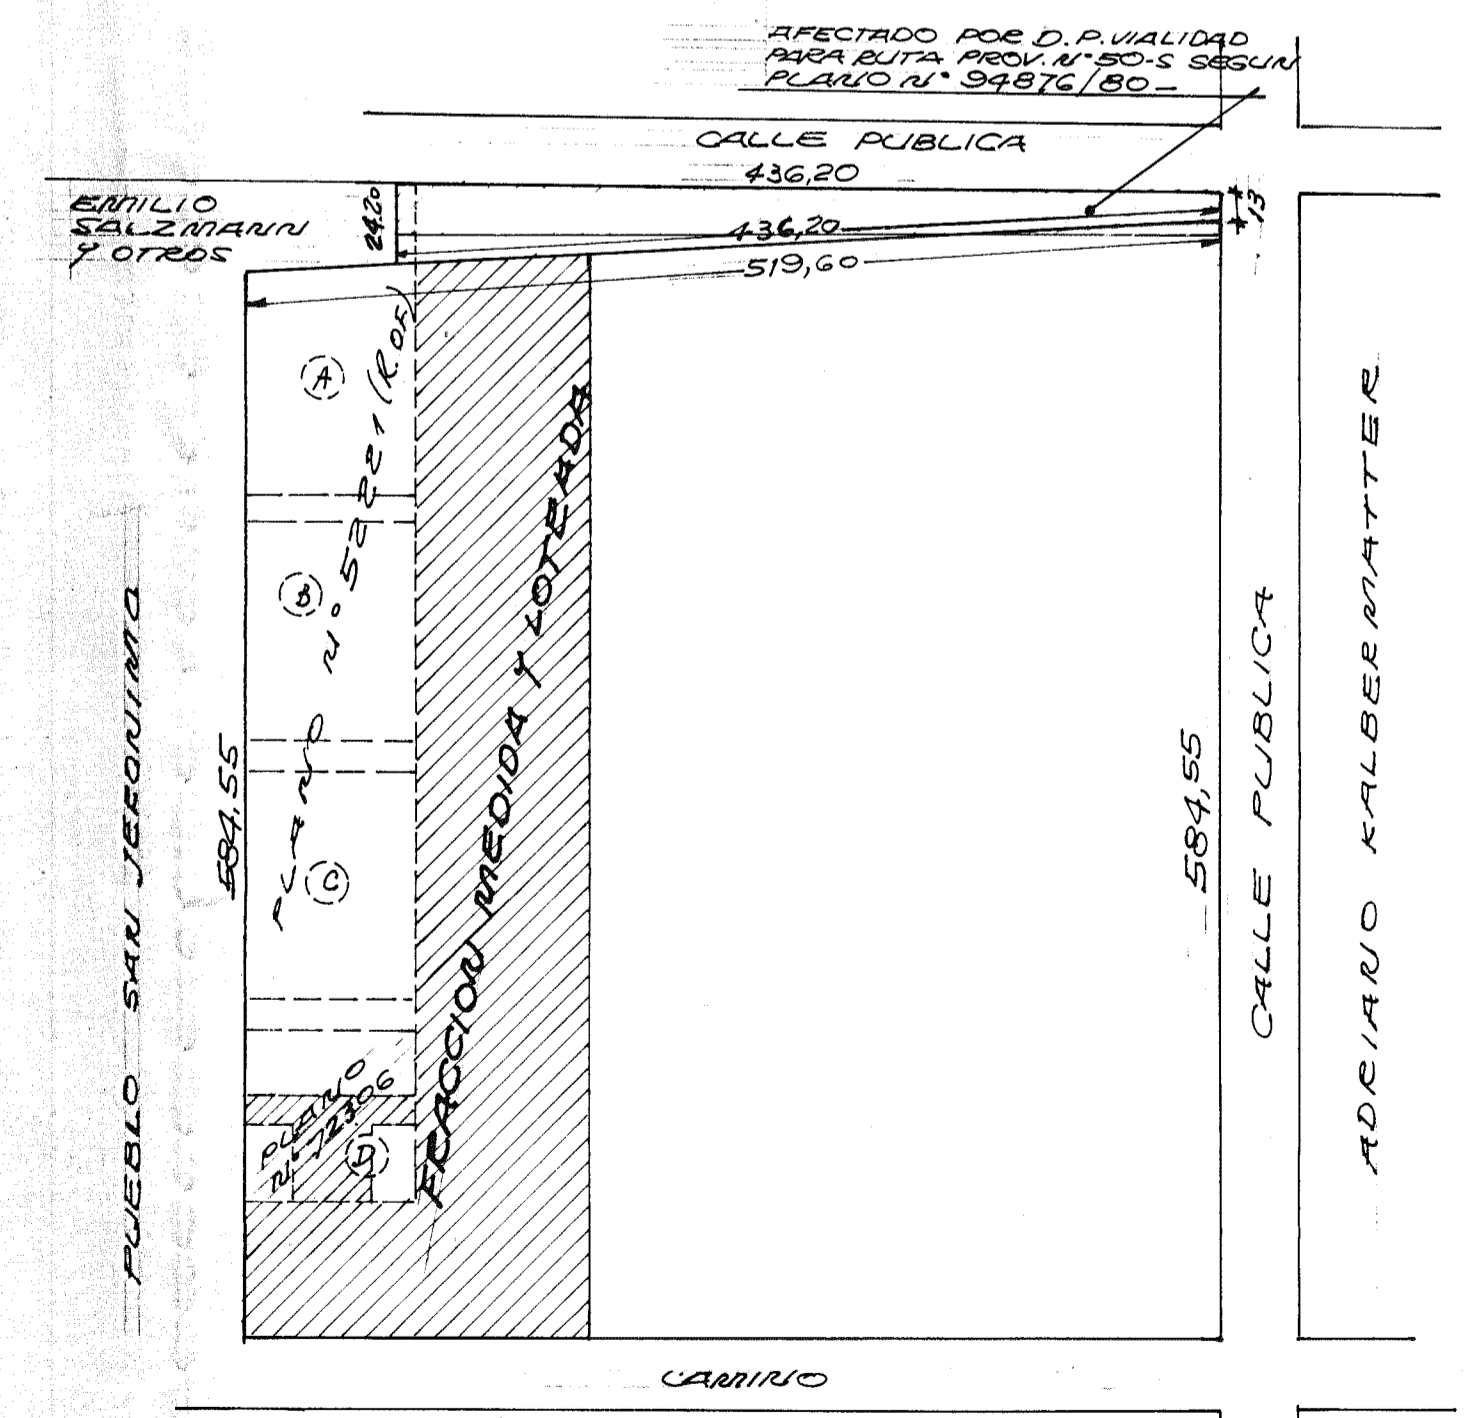

NOTA: EL TITULO REGISTRA NUMEROS SIMILARES VENTAS IMPOSIBLE DE GRAFICAR. MODIFICA A LOS LOTES 28, 31, 26, 25, 24, 23, 22, 16 Y 15 DE LA MANZANA D DEL PLANO N° 72306 (R.O.F.)

PROVINCIA DE SANTA FE
DEPARTAMENTO LAS COLONIAS
DISTRITO SAN JERONIMO NORTE
LUGAR: COLONIA SAN JERONIMO NORTE

PLANO N° 97622
PARTIDA N° 97622/1
MANZANA N° 172306
LUGAR: COLONIA SAN JERONIMO NORTE
CALLE PUBLICA N° 172306/1

OBJETO: REVISURA, URBANIZACION Y LOTEO
PROPIEDAD DE:
CAMILLO KUCHER (s/zo), ADOLFO KUCHER (HOY SU SUCESSION) (s/zo), ERILIO KUCHER (HOY SU SUCESSION) (s/zo), Y RODOLFO JOSE KUCHER, CARMEN ADELINA KUCHER de BELTRANINO, LETISIA ANA KUCHER de SALZMANN Y ELIDA IDA KUCHER de GROCCHI (s/zo)

INMUEBLES: PARTE MANZANA D DEL PLANO N° 72306 Y PARTE DEL LOTE 15 DEL PLANO N° 52281 (R.O.F.)
DOMINIOS: 1° 94 MAPA - F° 118 - N° 10195 - ARD° 1944
T° 118 MAPA - F° 172 - N° 10172 - ARD° 1954
T° 124 MAPA - F° 98 - N° 10065 - ARD° 1970
T° 176 MAPA - F° 1288 - N° 27511 - ARD° 1973
T° 177 - F° 382 - N° 4522 - ARD° 1974

BALANCE DE SUPERFICIES
SUPERFICIE S/TITULO (NO CONSIGMA) (MAYOR AREA)
SUR TOTAL MANZANAS S/M 67.523,03 M²
SUR DESTINADA A CALLES (A DONAR) 12.323,94 M²
SUR TOTAL S/M (POLIS. ABCDEFA) + (POLIS. GHIJKLMN) 74.466,97 M²

SANTA FE, ABEIL de 1987

OBSERVACIONES:
LAS MEDIDAS LINEALES EN METROS - INDICADAS DE MANERA COLOCADOS - MODIFICA A LOS PLANOS INSCRITOS EN EL DEPARTAMENTO TOPOGRAFICO de la Pcia. BAJO LOS N° 72306 Y 52281 - SE DONA A LA COMUNA DE SAN JERONIMO NORTE LA SUPERFICIE DE CALLES EQUIVALENTE A 12.323,94 M² Y EL LOTE 31-B - 1.499,52 M² AREA EDIFICIO PUBLICO - DEPARTAMENTO TOPOGRAFICO - DIRECCION GENERAL DE CADASTRO

NOMENCLATURA CATASTRAL

26 NOV 1987
PLANO DESTINADO A: S/T
N° 97622

AGENCIA MUTUA NUEBOS PLANOS