


20.10

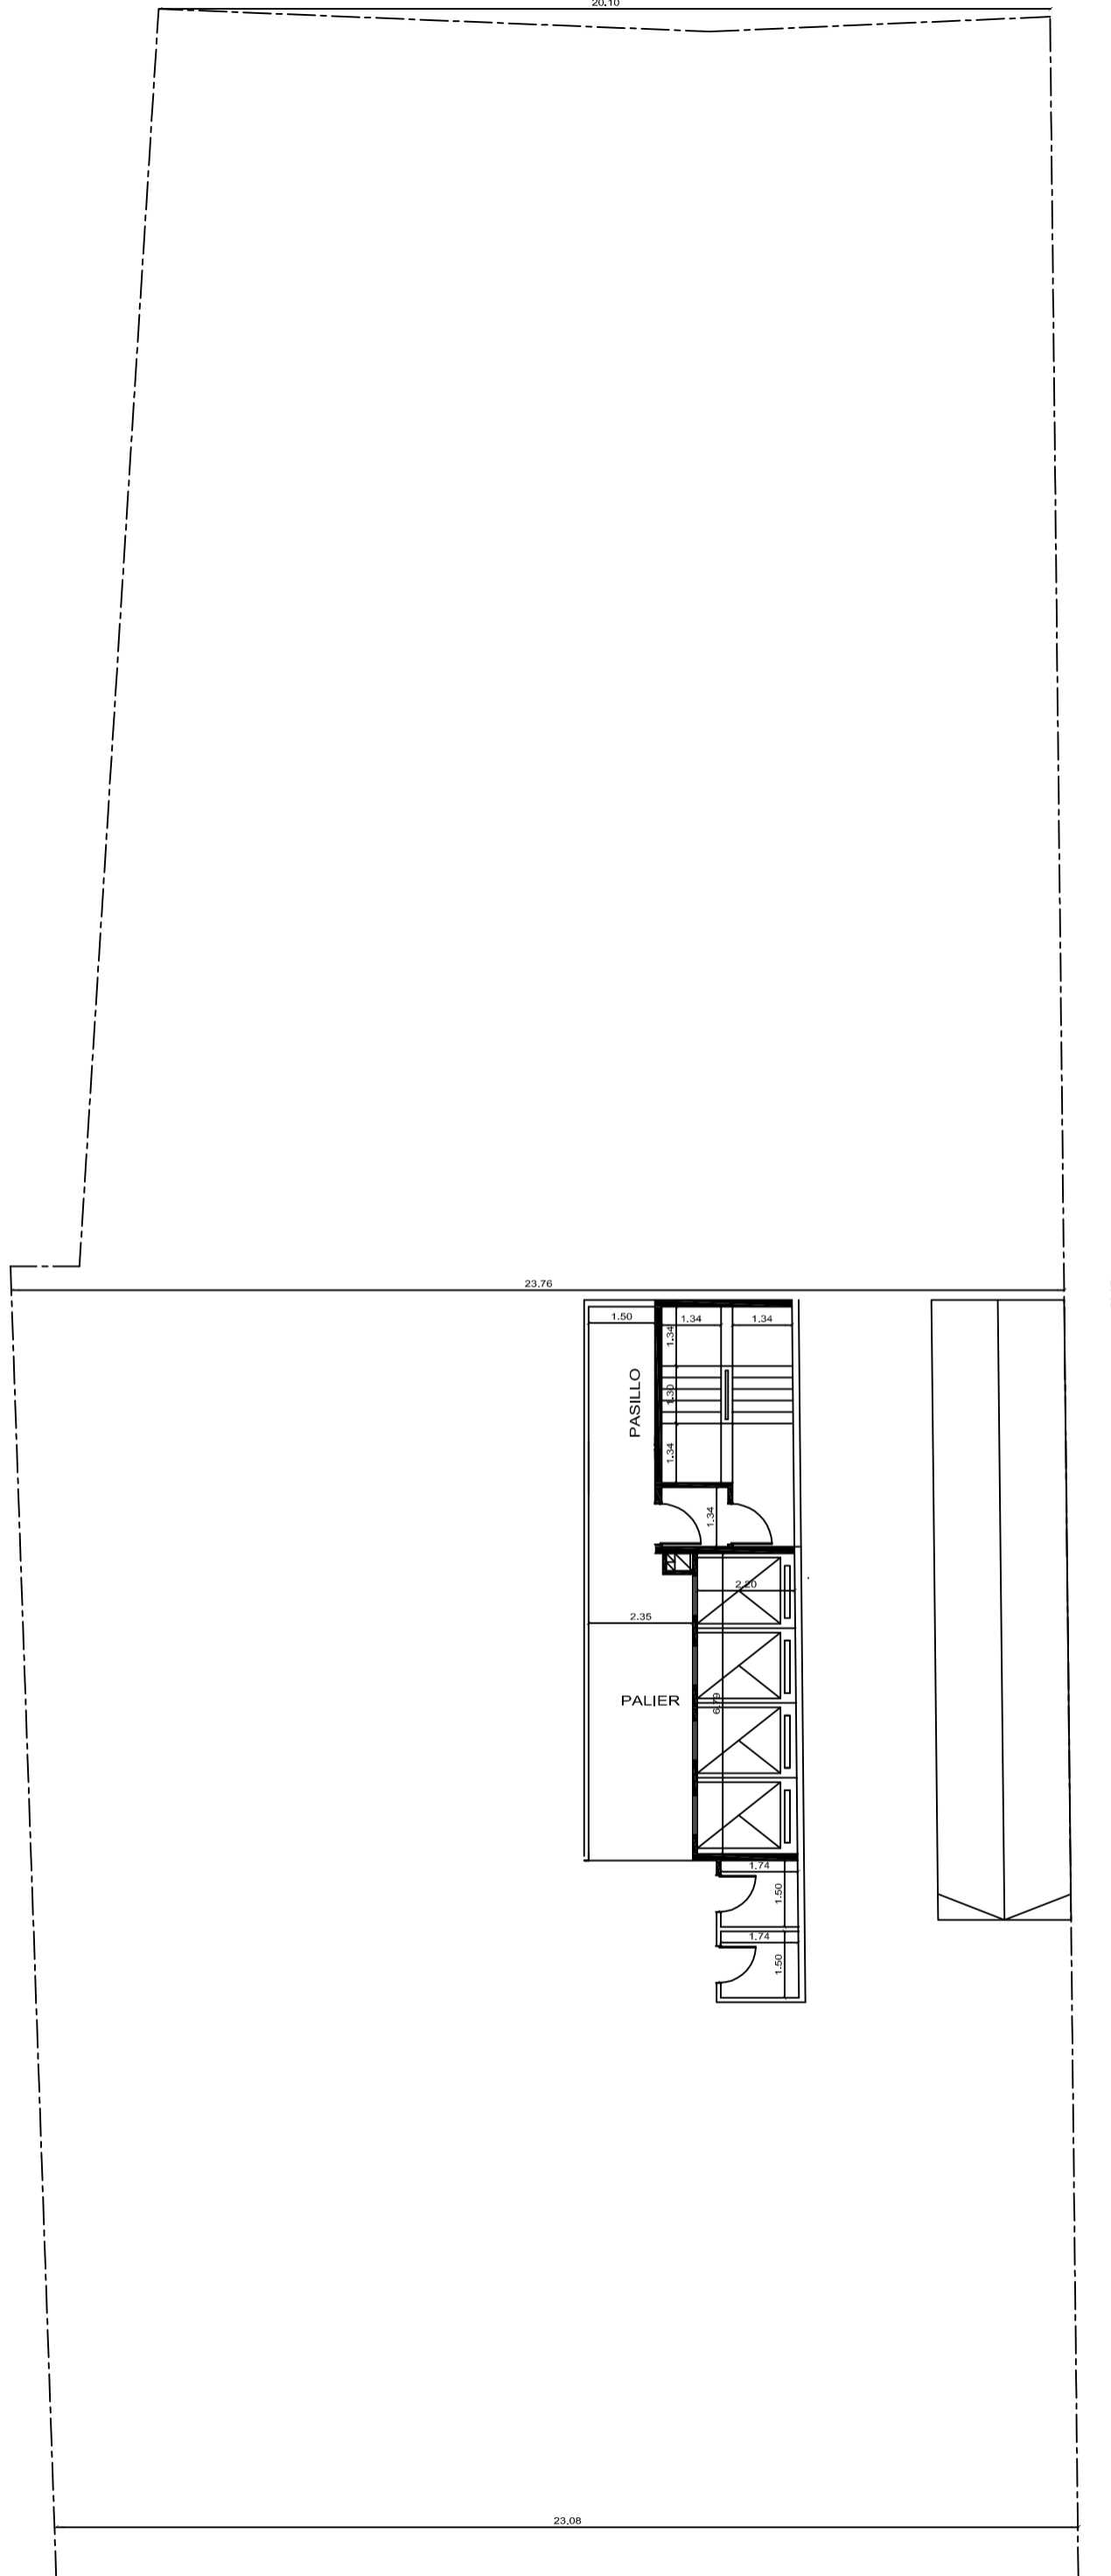

PLANTA TIPO estacionamiento