


CALLE ing. Adolfo PIGRETTI
 (continuación CALLE 9 DE JULIO)

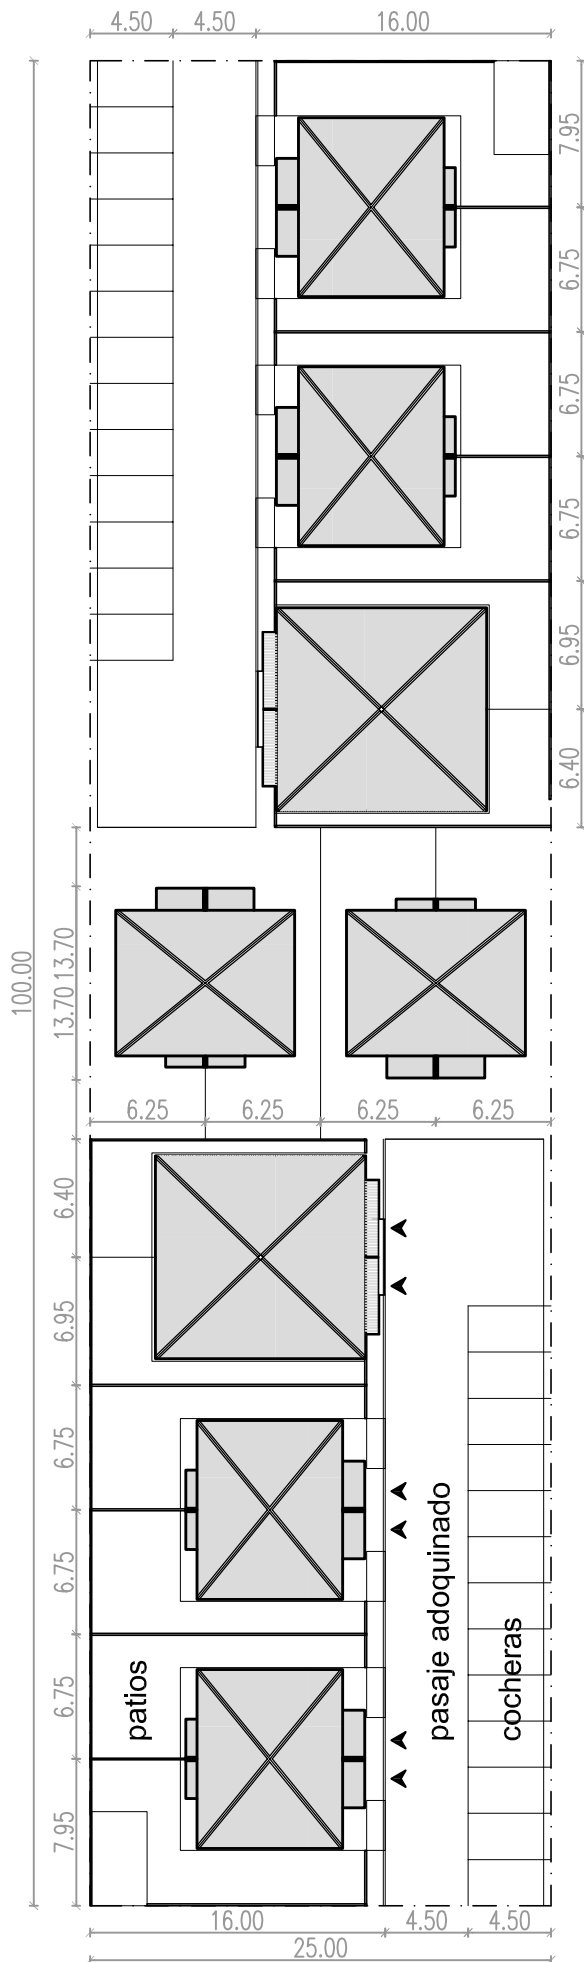

- 39 duplex 3 amb.
- 40 duplex 3 amb.
- 41 duplex 3 amb.
- 42 duplex 3 amb.
- 43 45 dpto 2 amb.
- 44 46 dpto 2 amb.



- duplex 3 amb.
- 47 48 49 50

- 36 38 dpto 2 amb.
- 35 37 dpto 2 amb.
- 34 duplex 3 amb.
- 33 duplex 3 amb.
- 32 duplex 3 amb.
- 31 duplex 3 amb.

CALLE Aime PAINE
 (continuación CALLE RIVADAVIA)