


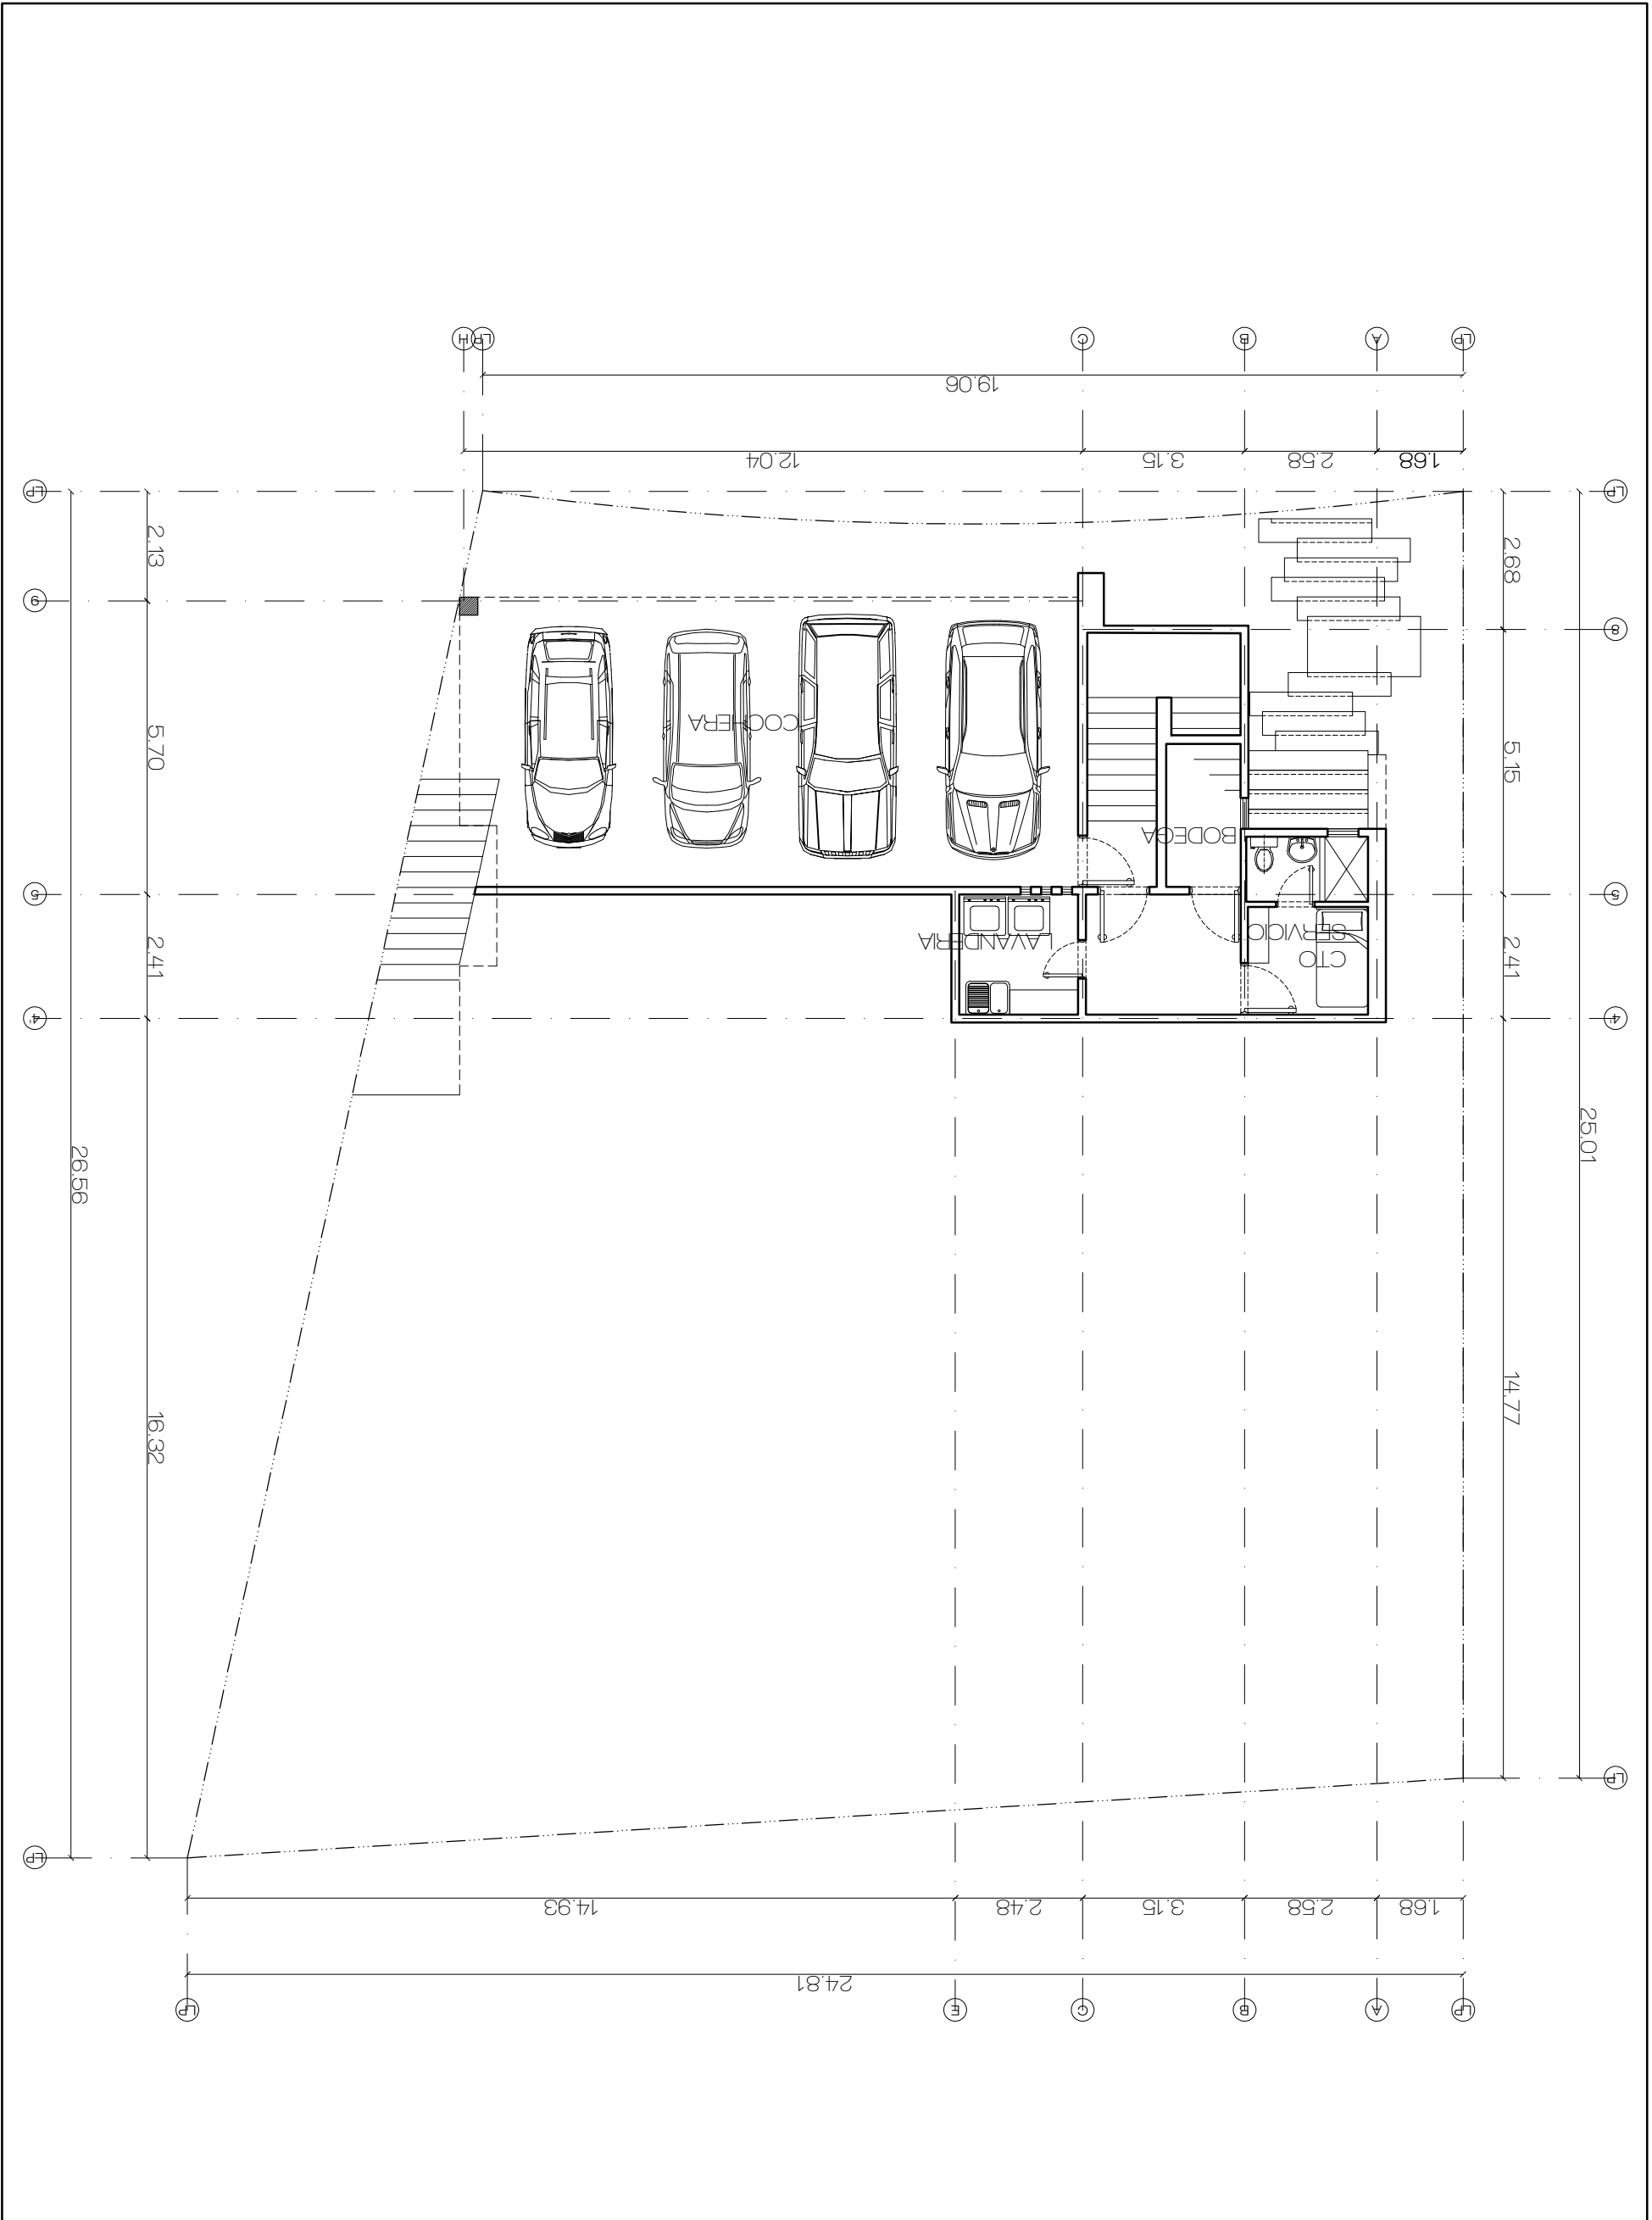

**SPACES & MOMO**

Platanco Elias Calles 140-28 Barrio Tampiquito, CP 66240  
San Pedro Garza Garcia, NL, México (81) 8201411, (81) 1266988  
www.spacesbymomo.com Instagram @spacesbymomo



NOMBRE DEL PROYECTO

HUAJUCCO

NOMBRE DE PLANO

ARQUITECTONICO  
PLANTA-SOTANO

NOTAS GENERALES

ESCALA

1:125 UNIDAD METROS

FECHA

22-ENE-21

FIRMA

CLAVE DE DIBUJO

ARQ-01

ESCALA GRAFICA