




PLANTA DE CONJUNTO  
 ESC: 1:250



PLANO DE ARQUITECTURA - VIVIENDA  
ESC: 1:200

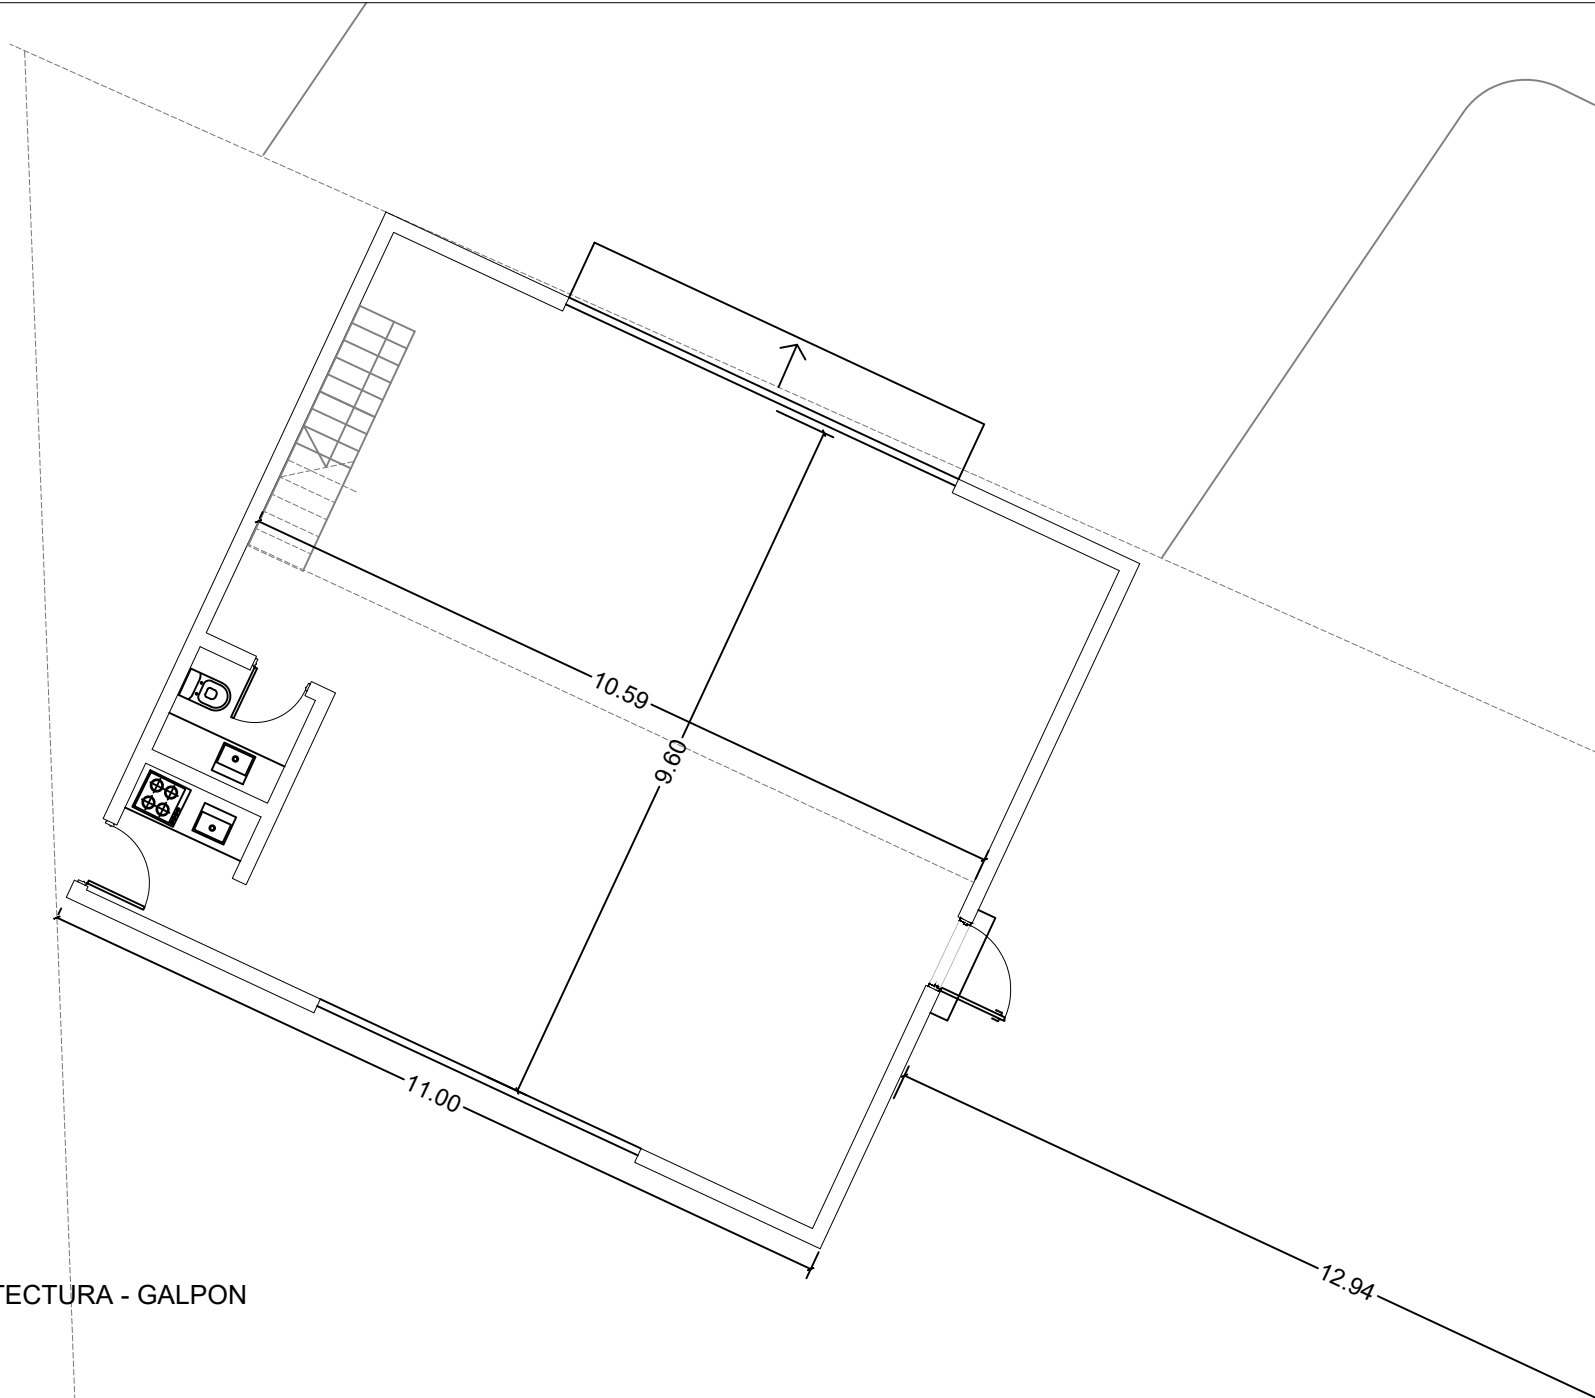

PLANO DE ARQUITECTURA - GALPON  
ESC: 1:100