


PLANTA DE UBICACION

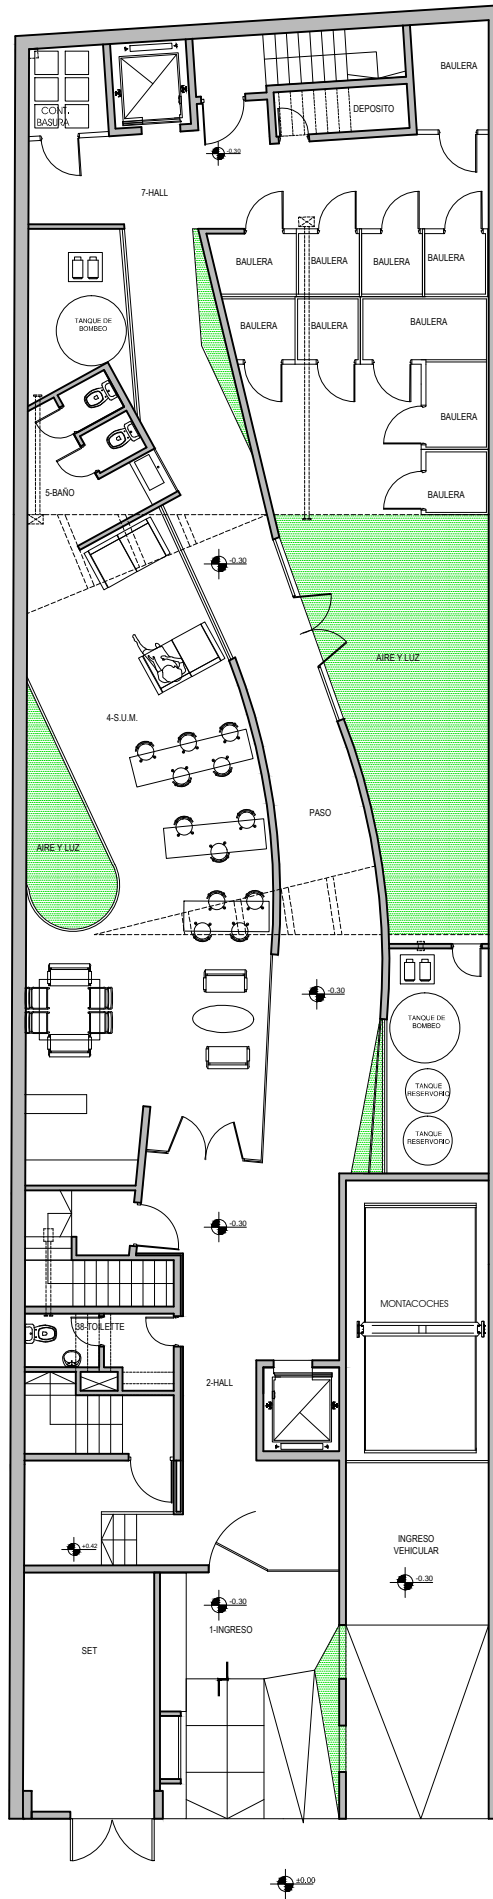

# EDIFICIO CELENIA 6

COMITENTE FIDEICOMISO CELENIA 6  
MENDOZA 1864. ROSARIO