



**SPACES MOMO**

Plutarco Elias Calles 140-2B Barrio Tampiquito, CP 66240  
San Pedro Garza Garcia, NL, MX tel: (81) 80201141 - (81) 2256688  
www.spacesbymomo.com Instagram @spacesbymomo

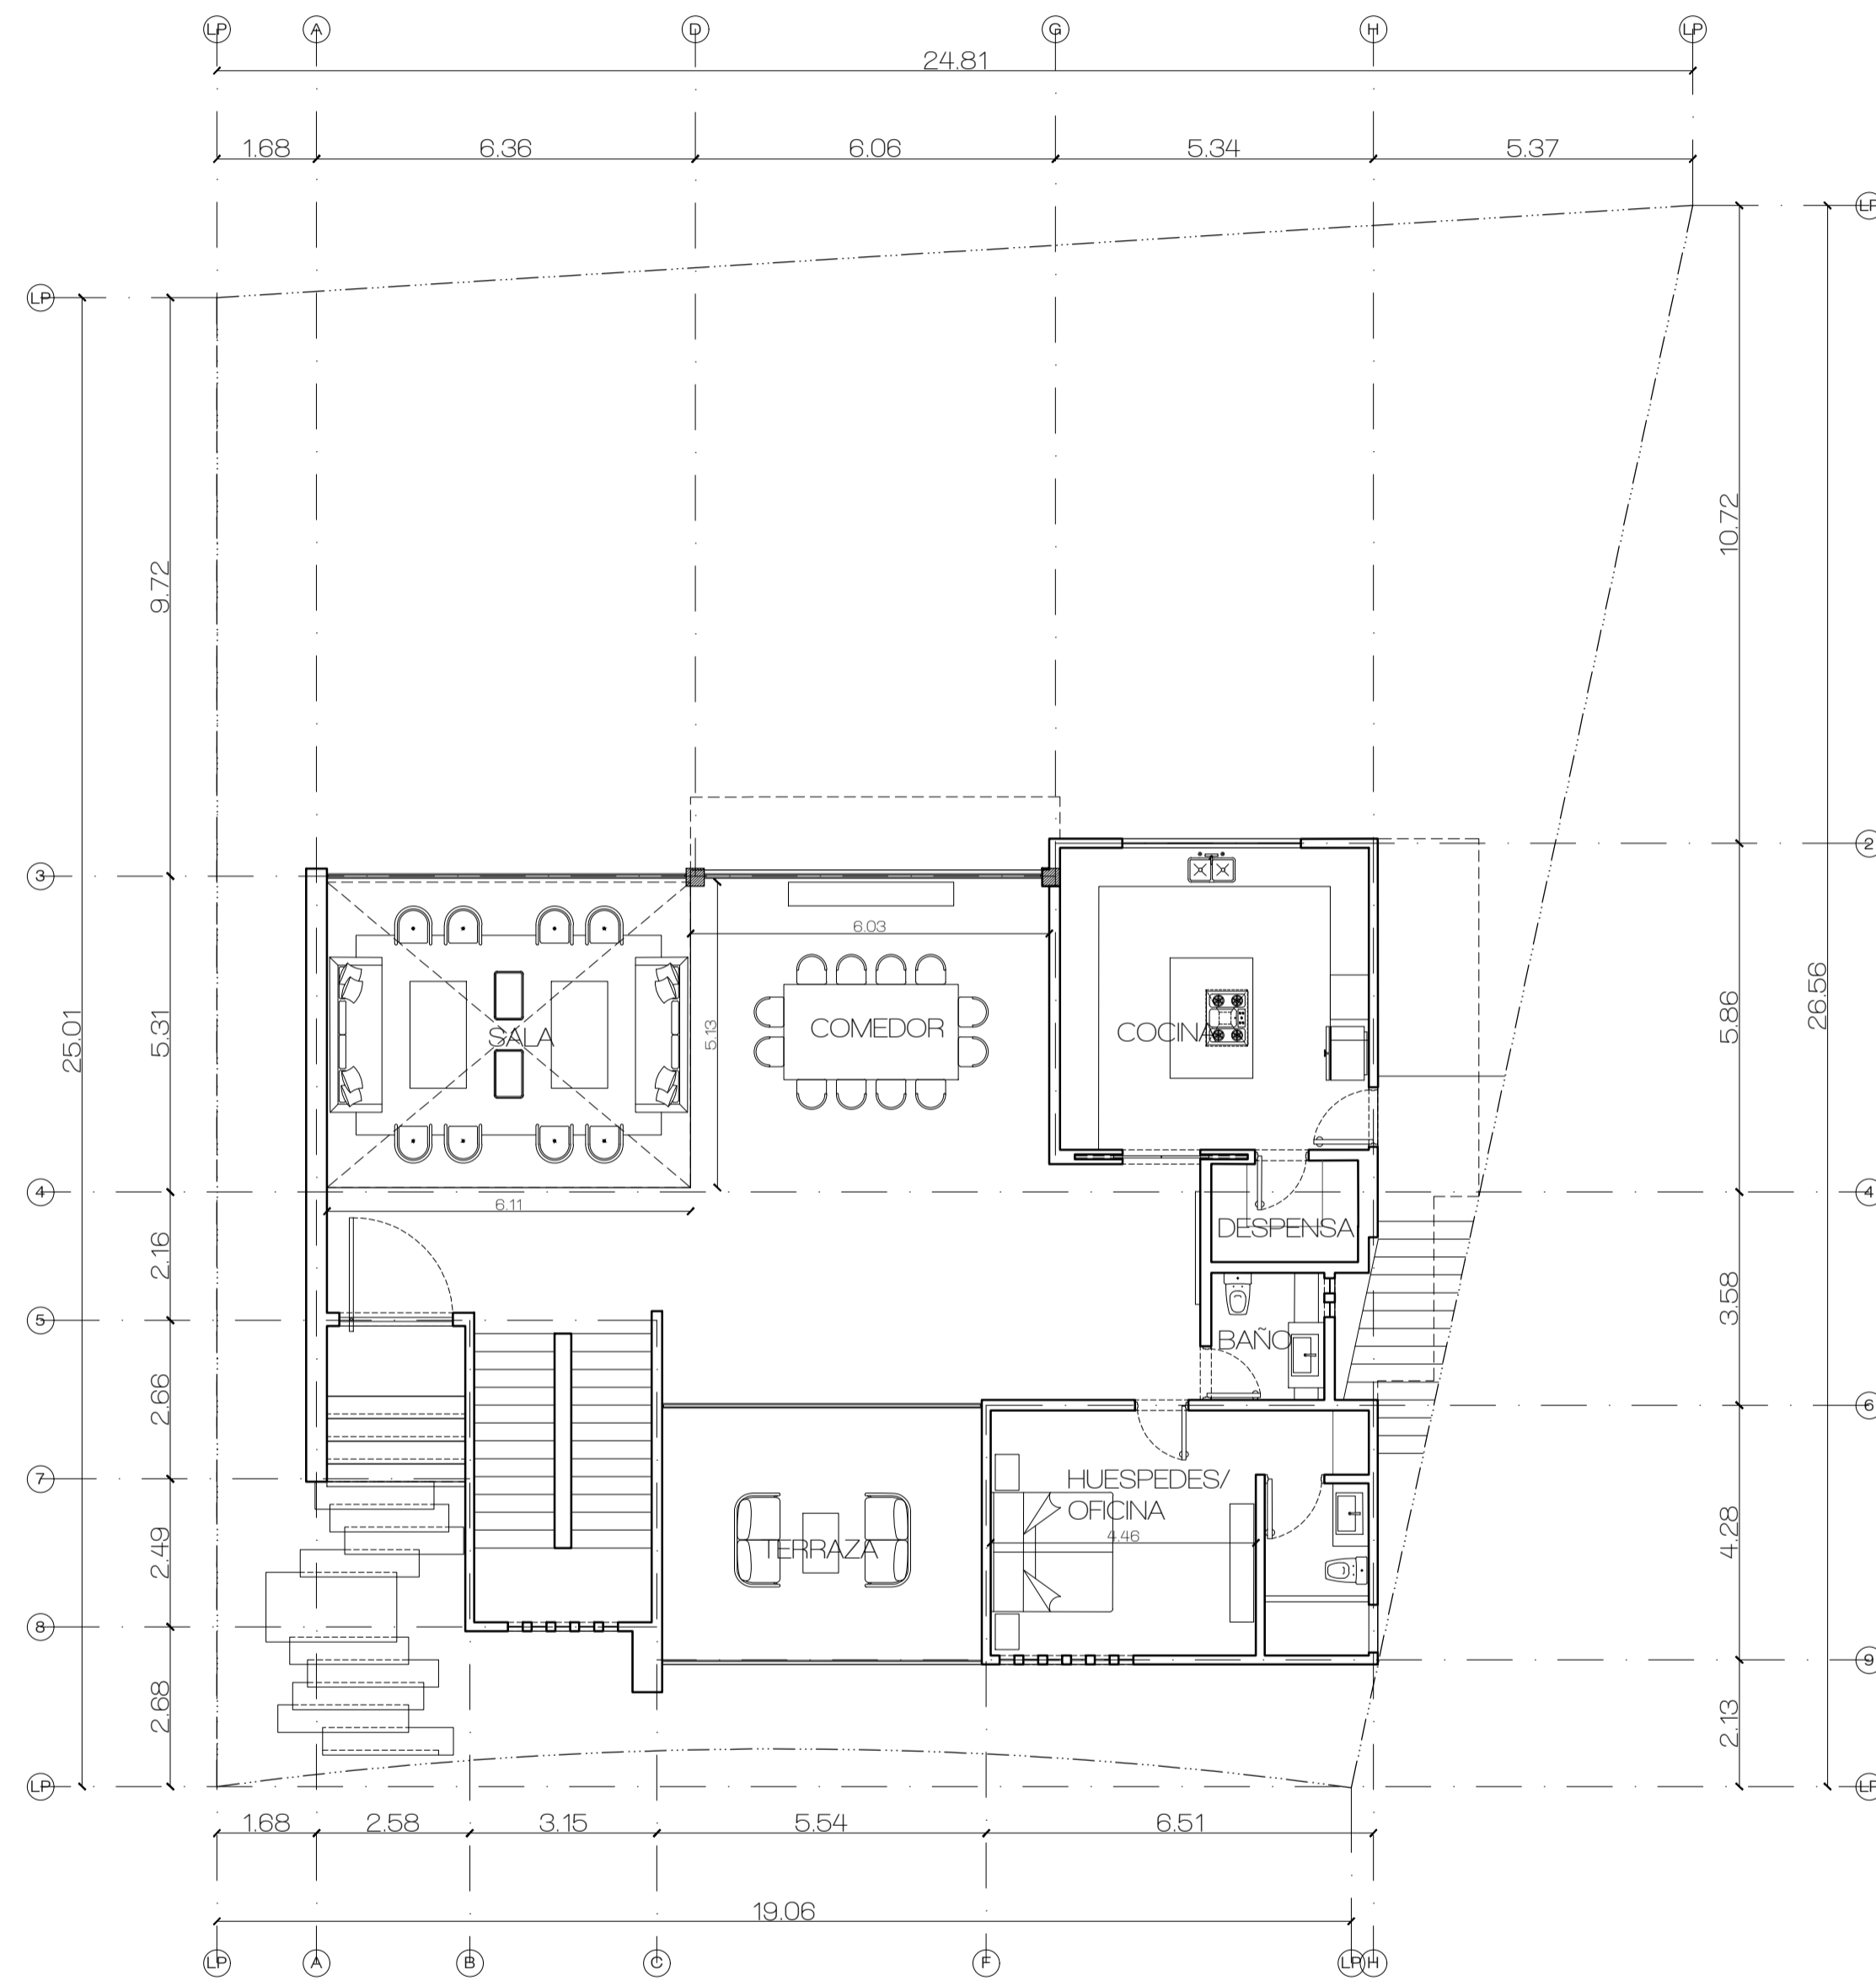

PLANTA ARQUITECTONICA BAJA

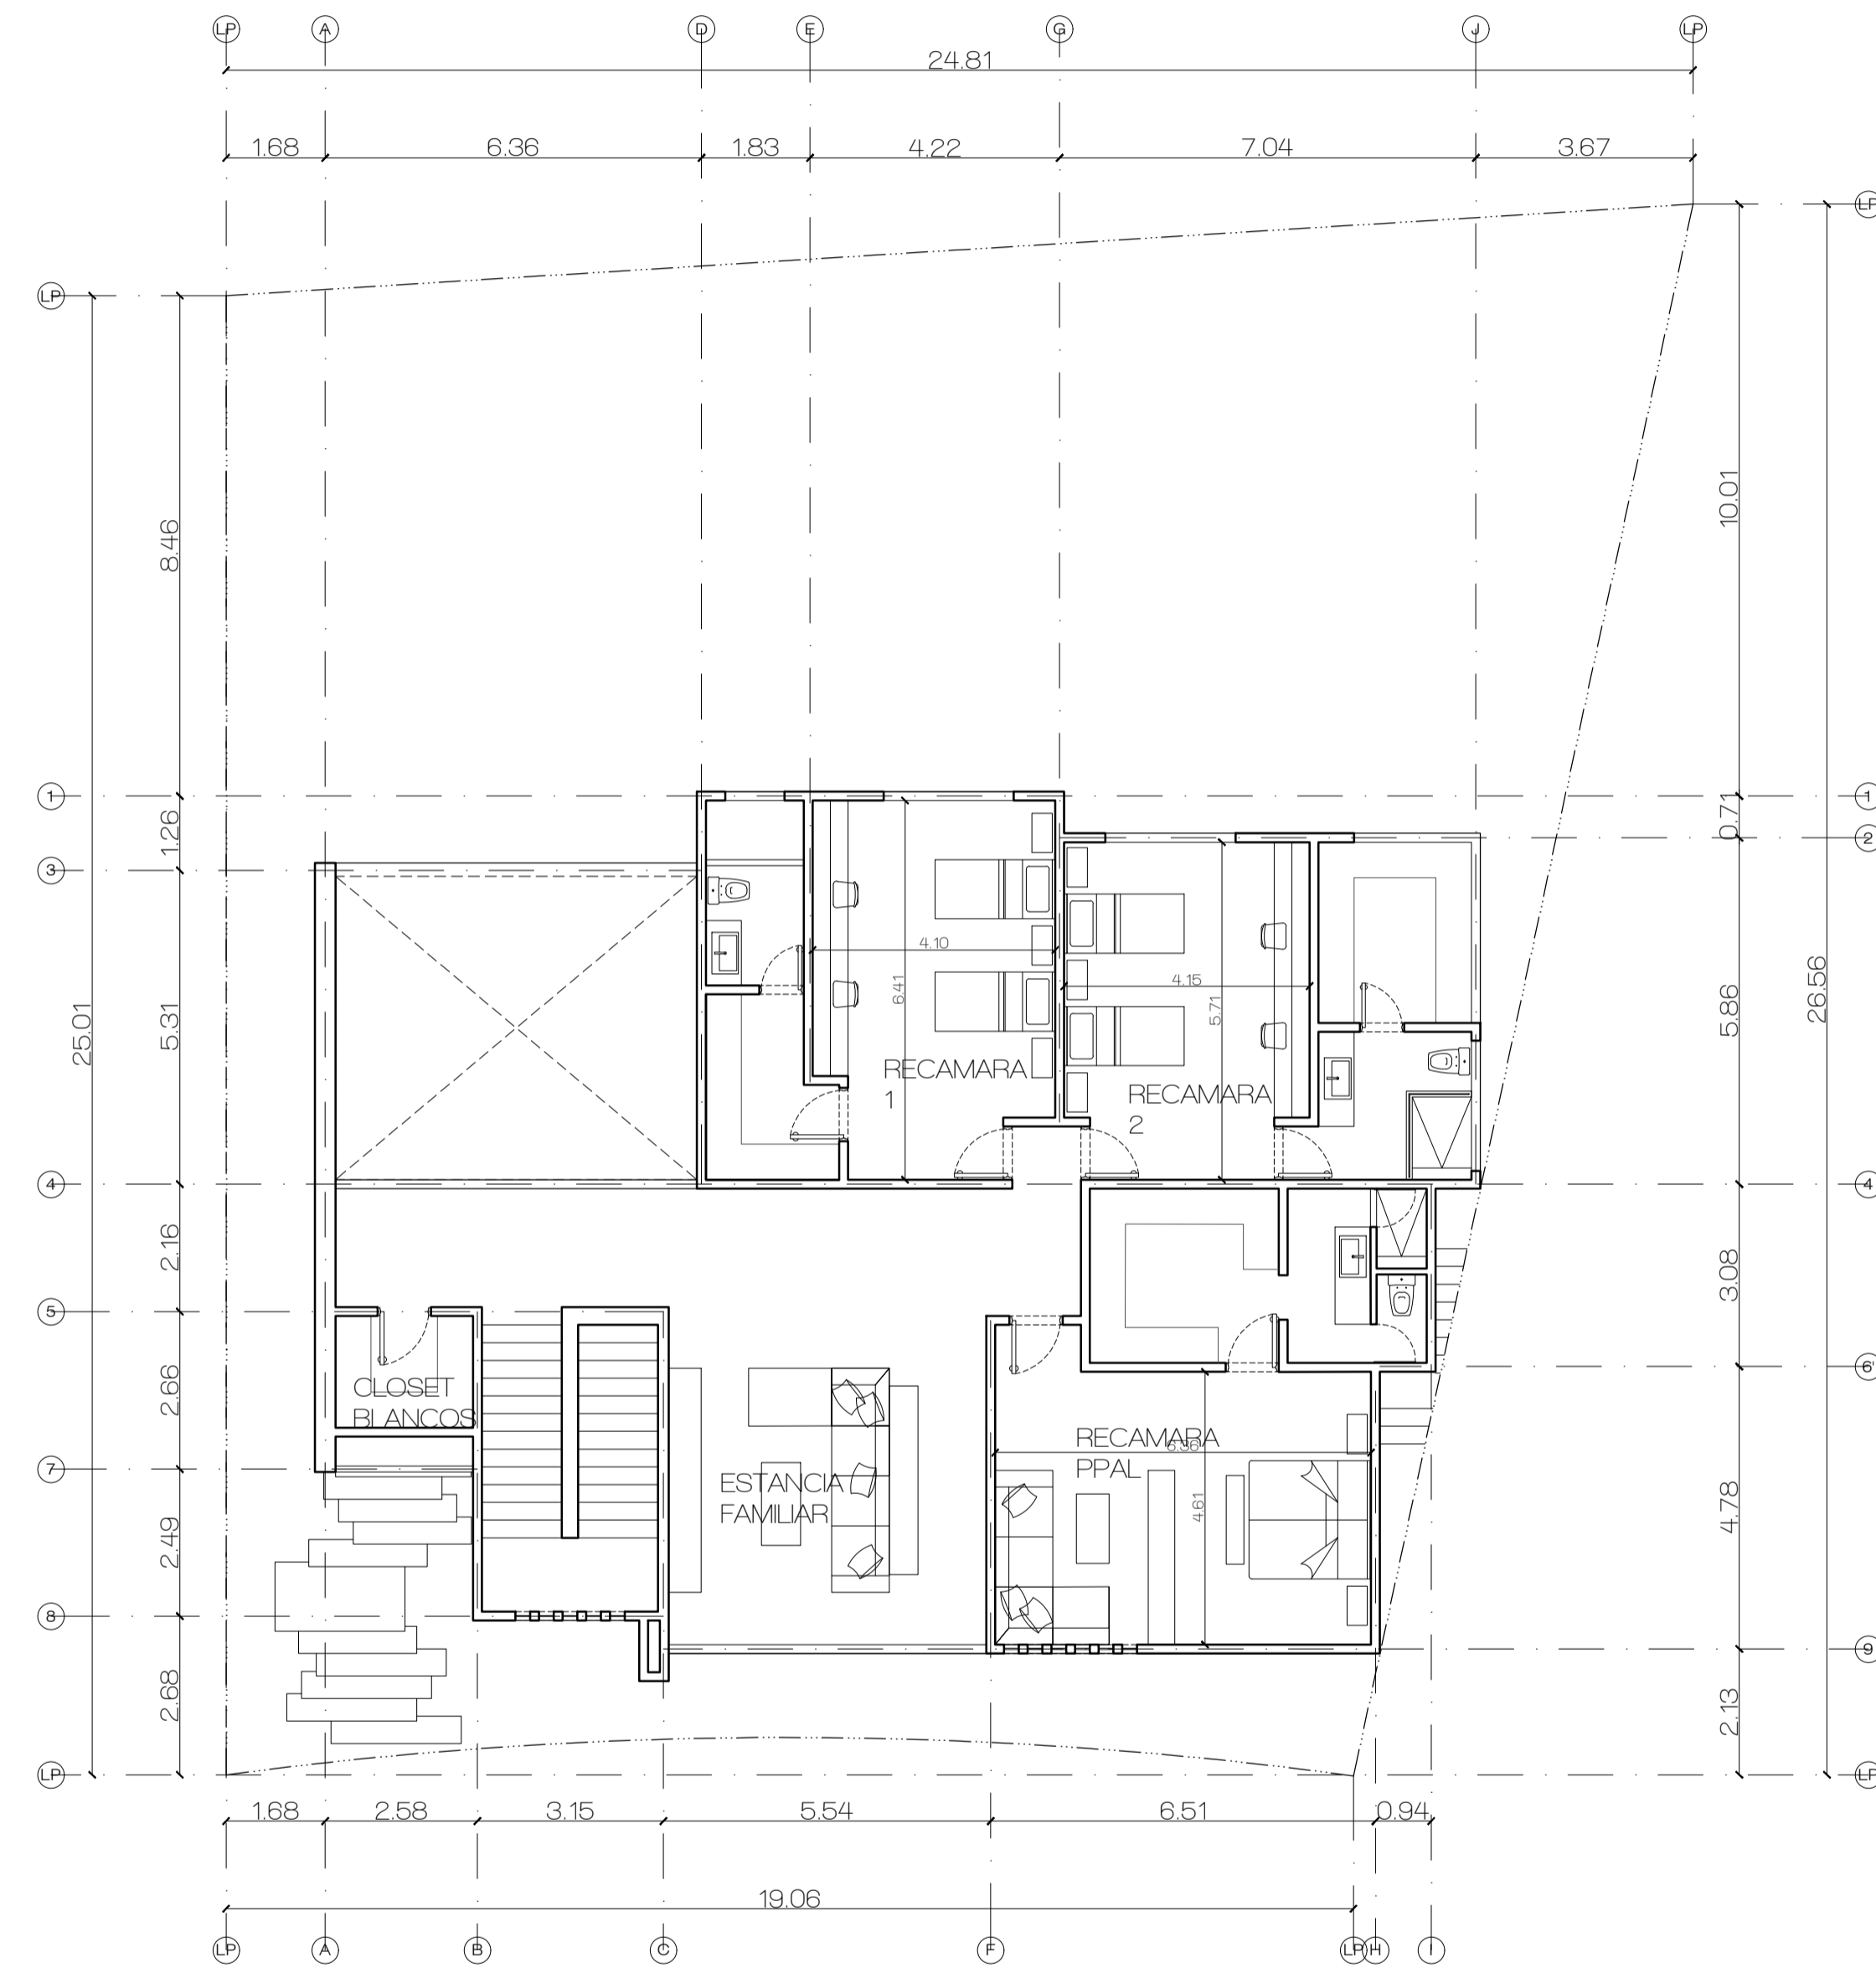

PLANTA ARQUITECTONICA ALTA

NOMBRE DEL PROYECTO

HUAJUCO

NOMBRE DE PLANO

PLANTA-ARQUITECTONICA  
PLANTA

NOTAS GENERALES

ESCALA	UNIDAD
1:100	METROS
FECHA	27-ENE-2021
FIRMA	CLAVE DE DIBUJO
	ARQ-02

ESCALA GRAFICA