


CALLE SARMIENTO

L.O.

L.O.

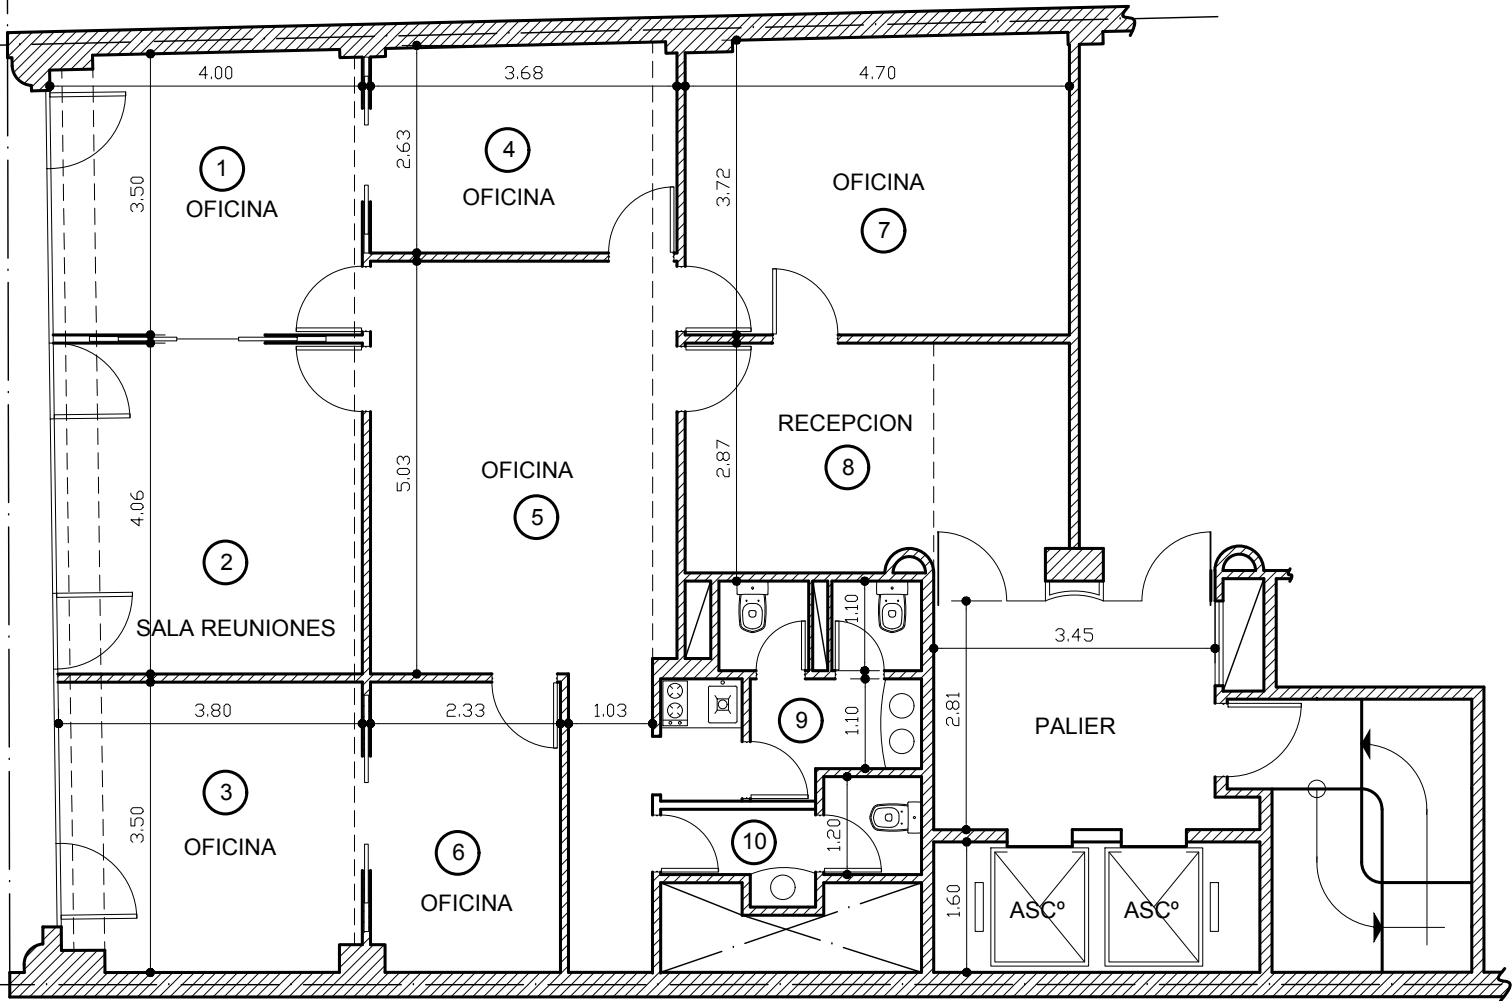

PLANO DE : **DISTRIBUCIÓN INTERIOR**

EDIFICIO: **SARMIENTO n° 770 5°PISO "A"**

10 de Abril de 2017