

## PLANTA TIPO 1º AL 7º

Proyecto Claudio G. S. Carlone  
ARQUITECTO


SALTA 1565

PLANTA TIPO 1ºAL7º

LANÚS ESTE

Tucuman 1393 P.B. Tel/Fax. 4225-3215, Lanús Este

ACTUALIZADO AL 25-01-13

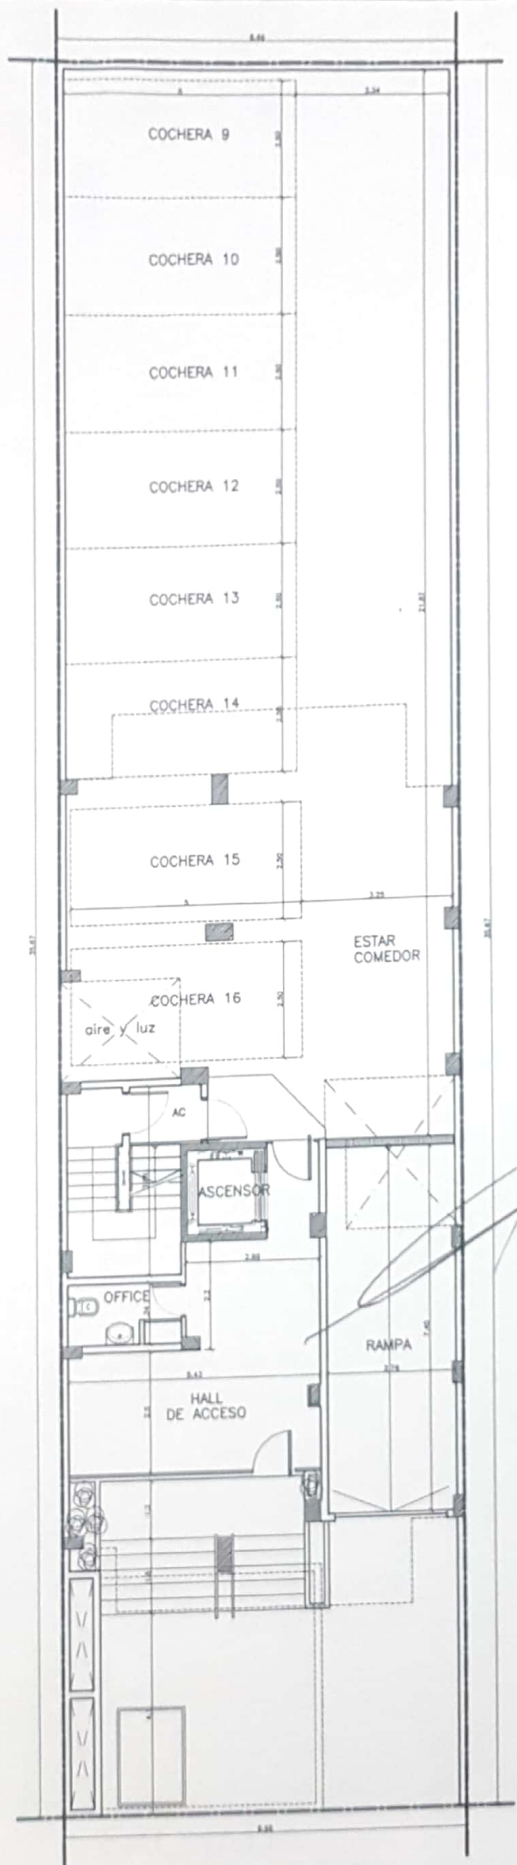

ACTUALIZADO AL 25-01-13

PLANTA BAJA

Proyecto Claudio G. S. Carlone  
ARQUITECTO

SALTA 1565	PLANTA BAJA	LANÚS ESTE
Tucuman 1393 P.B. Tel/Fax. 4225-3215, Lanús Este		