


Este plano es propiedad exclusiva de ESTUDIO TM, no puede ser reproducido, utilizado ni entregado a terceros sin nuestra autorización. Quien lo reciba es legalmente responsable de su uso indebido.

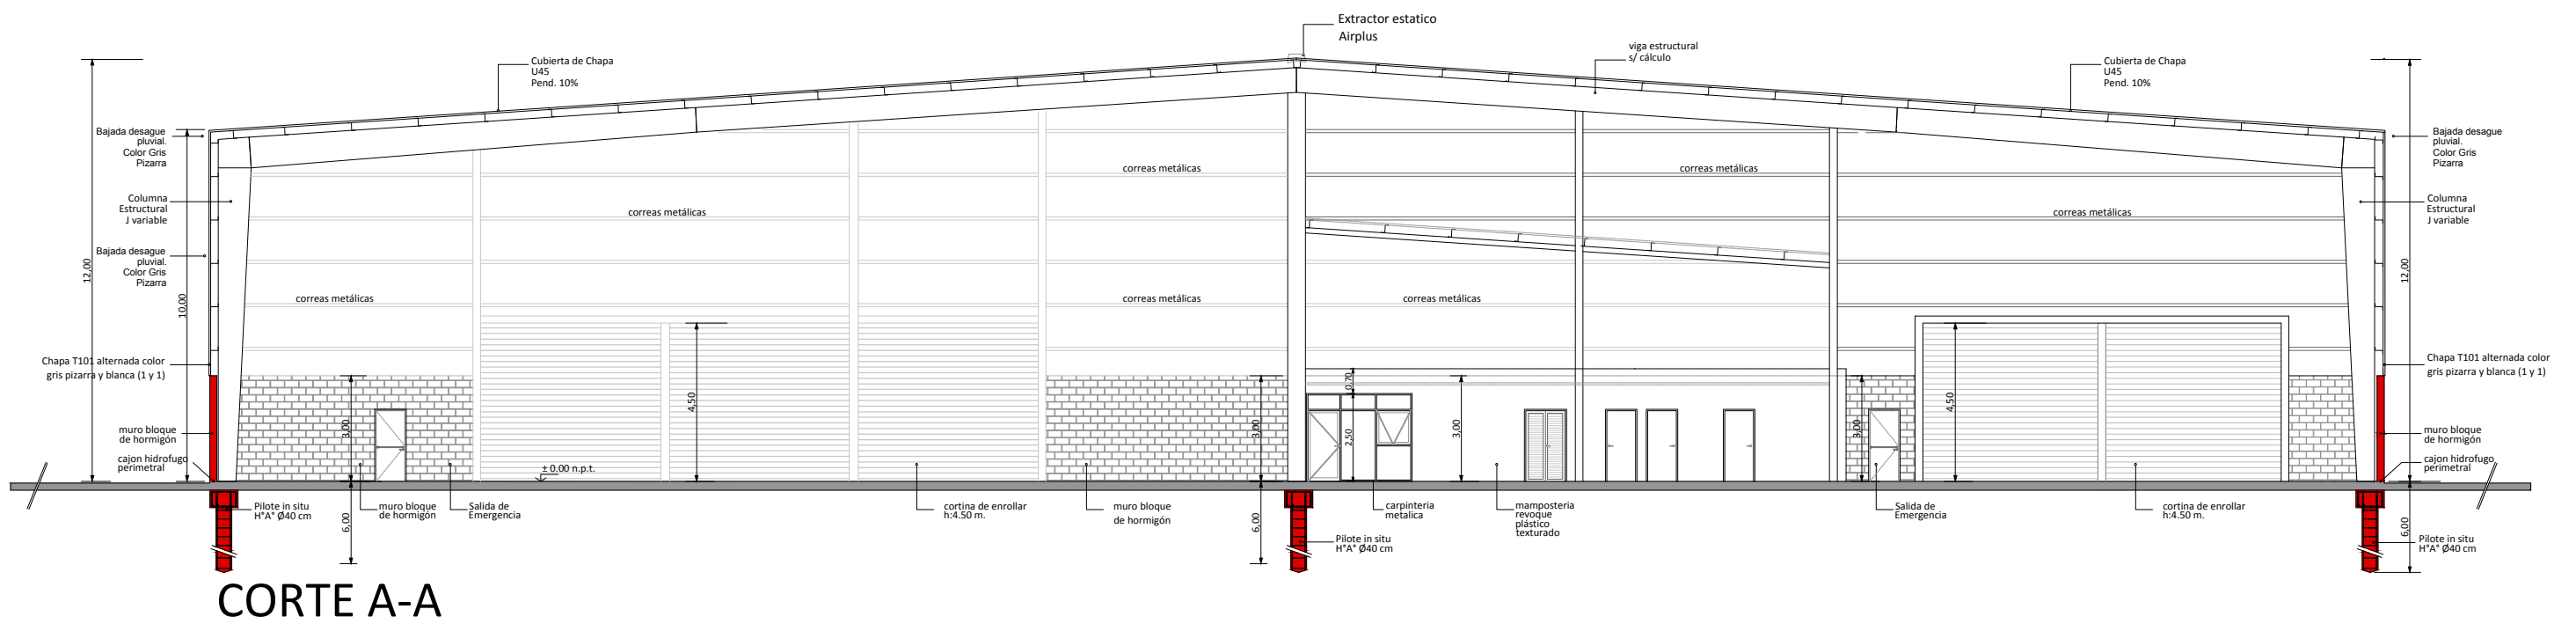

CORTE A-A

REV.	FECHA	MODIFICACION	DIB	REV	APR	OBRA: PIBA2/UF14	REVISION
						DIRECCION: MARTIN.DE.GAINZA.801	1
						PLANO: ARQUITECTURA	FECHA
						CORTE	14.09.18
						ESC. 1:ESCALA	N° PLANO
						ARCHIVO: ARCHIVO	AR04

ESTUDIO TM
arquitecto tomás maza

Martín de Gainza 801, oficina 403,
Parque Industrial Buen Ayre, Moreno.
cel 15 44 45 10 07

OBRA: PIBA2/UF14

DIRECCION: MARTIN.DE.GAINZA.801

PLANO: ARQUITECTURA
CORTE

ESC. 1:ESCALA ARCHIVO: ARCHIVO

REVISION
1
FECHA
14.09.18
N° PLANO
AR04