



HARBOUR TOWER

Piso: 23
Unidad: 2304




3 DORMITORIOS
+SERVICIO

Sup. Cubierta: 244.00 m²
Sup. Balcón: 26.00 m²
Palier de Uso Exclusivo: 6.00 m²

Sup. Total: 276.00 m²

RIO

PARQUE

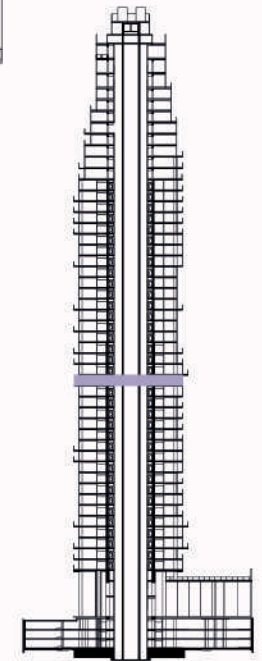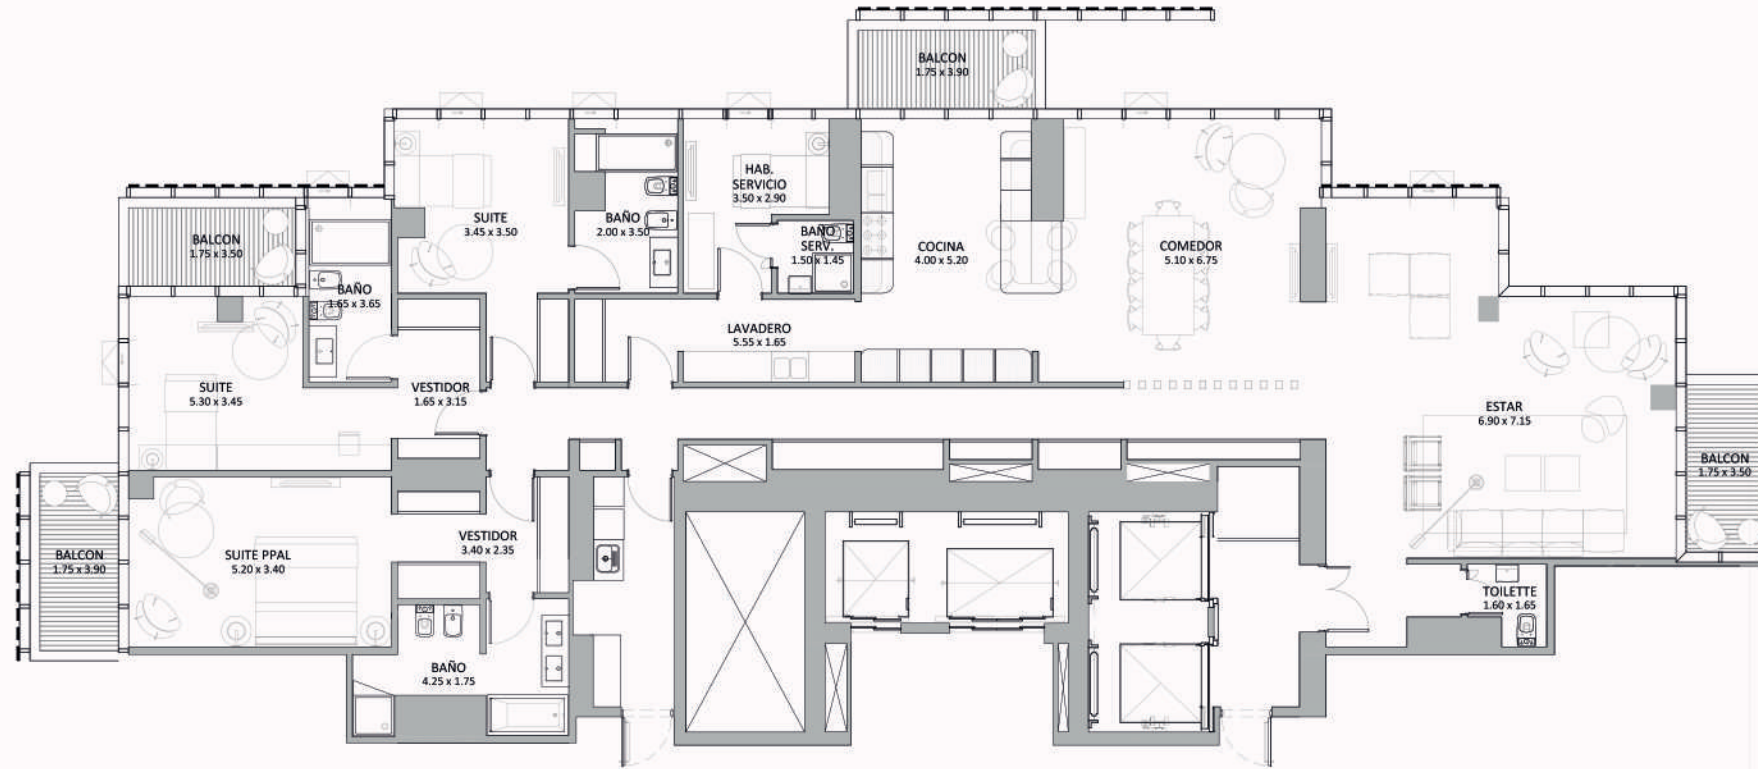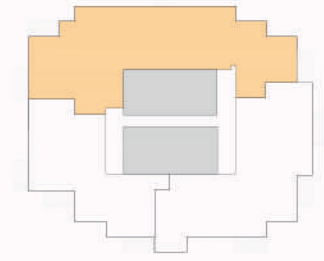

NORTE

DIQUE

UN EMPRENDIMIENTO DE

GNVGroup

DISEÑO

CARLOS OTT
ARCHITECT

PROYECTO

URGELL PENEDO URGELL
ARQUITECTOS LYNCH PIERANTONI LOPEZ VAGO

Las medidas son aproximadas y están sujetas a modificaciones. Las posibles variaciones serán fijadas al momento de la firma del boleto de compra.