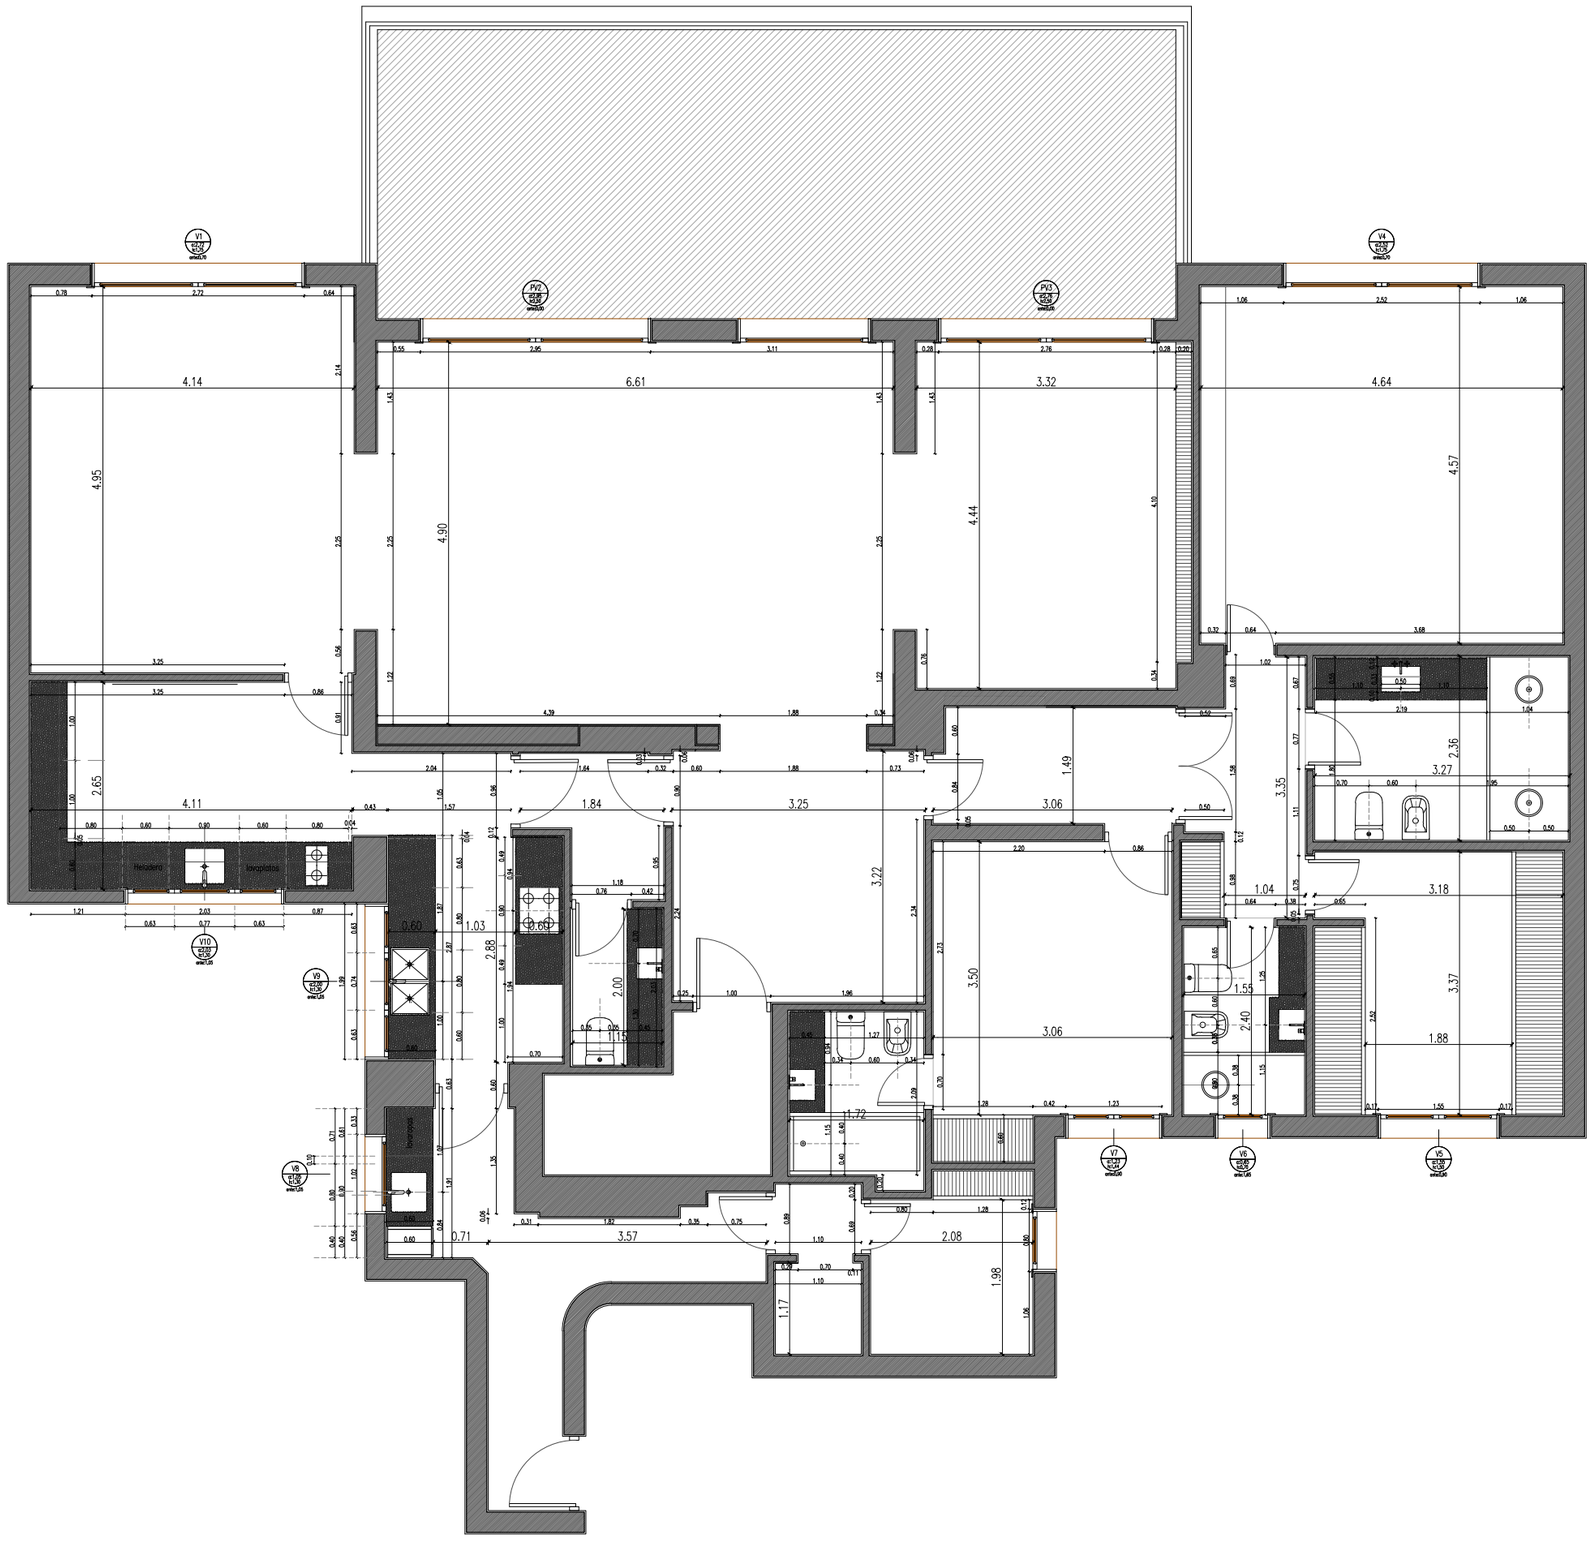

OBRA SIGWALD

PLANTA GENERAL PLANO PG-02

ESTUDIO - MAGRANE
ARQUITECTURA

ESCALA FECHA 30-03-2021

NOTA: REPLANTEAR EN OBRA