


Este plano es propiedad exclusiva de ESTUDIO TM, no puede ser reproducido, utilizado ni entregado a terceros sin nuestra autorización. Quien lo reciba es legalmente responsable de su uso indebido.

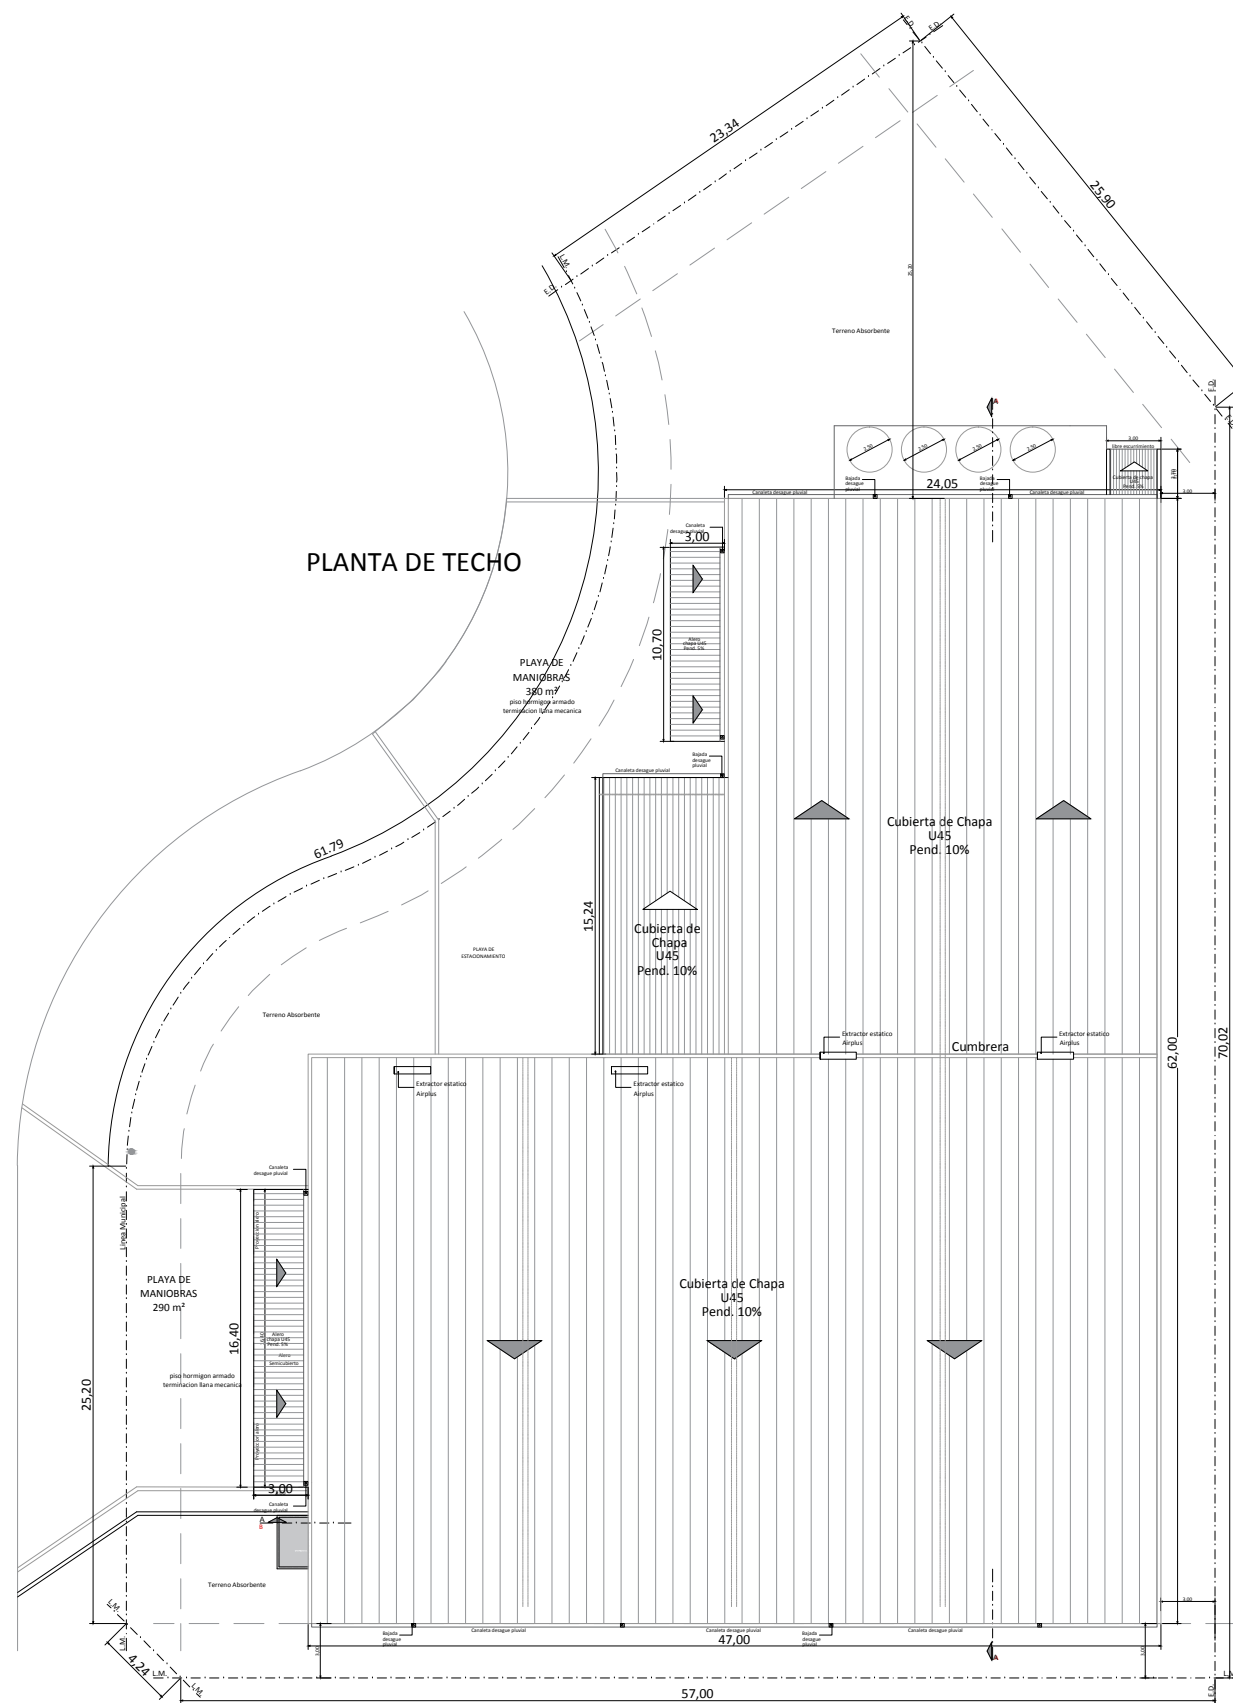

SUPERFICIE LOTE: 4.020,37 M2

REV.	FECHA	MODIFICACION	DIB	REV	APR

ESTUDIO TM
arquitecto tomás maza

Martín de Gainza 801, oficina 403,
Parque Industrial Buen Ayre, Moreno.
cel 15 44 45 10 07

OBRA: PIBA2/UF14

DIRECCION: MARTIN.DE.GAINZA.801

PLANO: ARQUITECTURA
IMPLANTACION

ESC. 1:ESCALA ARCHIVO: ARCHIVO

REVISION	1
FECHA	14.09.18
N° PLANO	AR01