



WMA

E S T U D I O S

Work&Living

Luego del éxito obtenido con el Proyecto "Junín 654", lanzamos un nuevo emprendimiento: Viamonte 2168. A pocos pasos del primer proyecto, cerca de universidades y en una zona de gran conectividad (transporte público y privado), "Viamonte 2168" constará de 8 pisos con 21 unidades de 1 y 2 ambientes y amenities ubicados en el último nivel.

JUNÍN654




Cerca de todo

El edificio "Viamonte 2168"- Work & Living, se emplaza en una zona de gran conectividad que se encuentra en permanente crecimiento y revaloración. Ubicado en el área de máxima concentración educativa y de salud de la República Argentina.

A su vez, localizado una zona de gran conectividad de transporte. El proyecto se encuentra en las inmediaciones del subte líneas D y B, así como recorrido por innumerables líneas de colectivos y está muy próximo a varias avenidas como: Av. Corrientes, Av. Córdoba, como Av. Pueyrredon, Av. Santa Fe y Av. Callao.



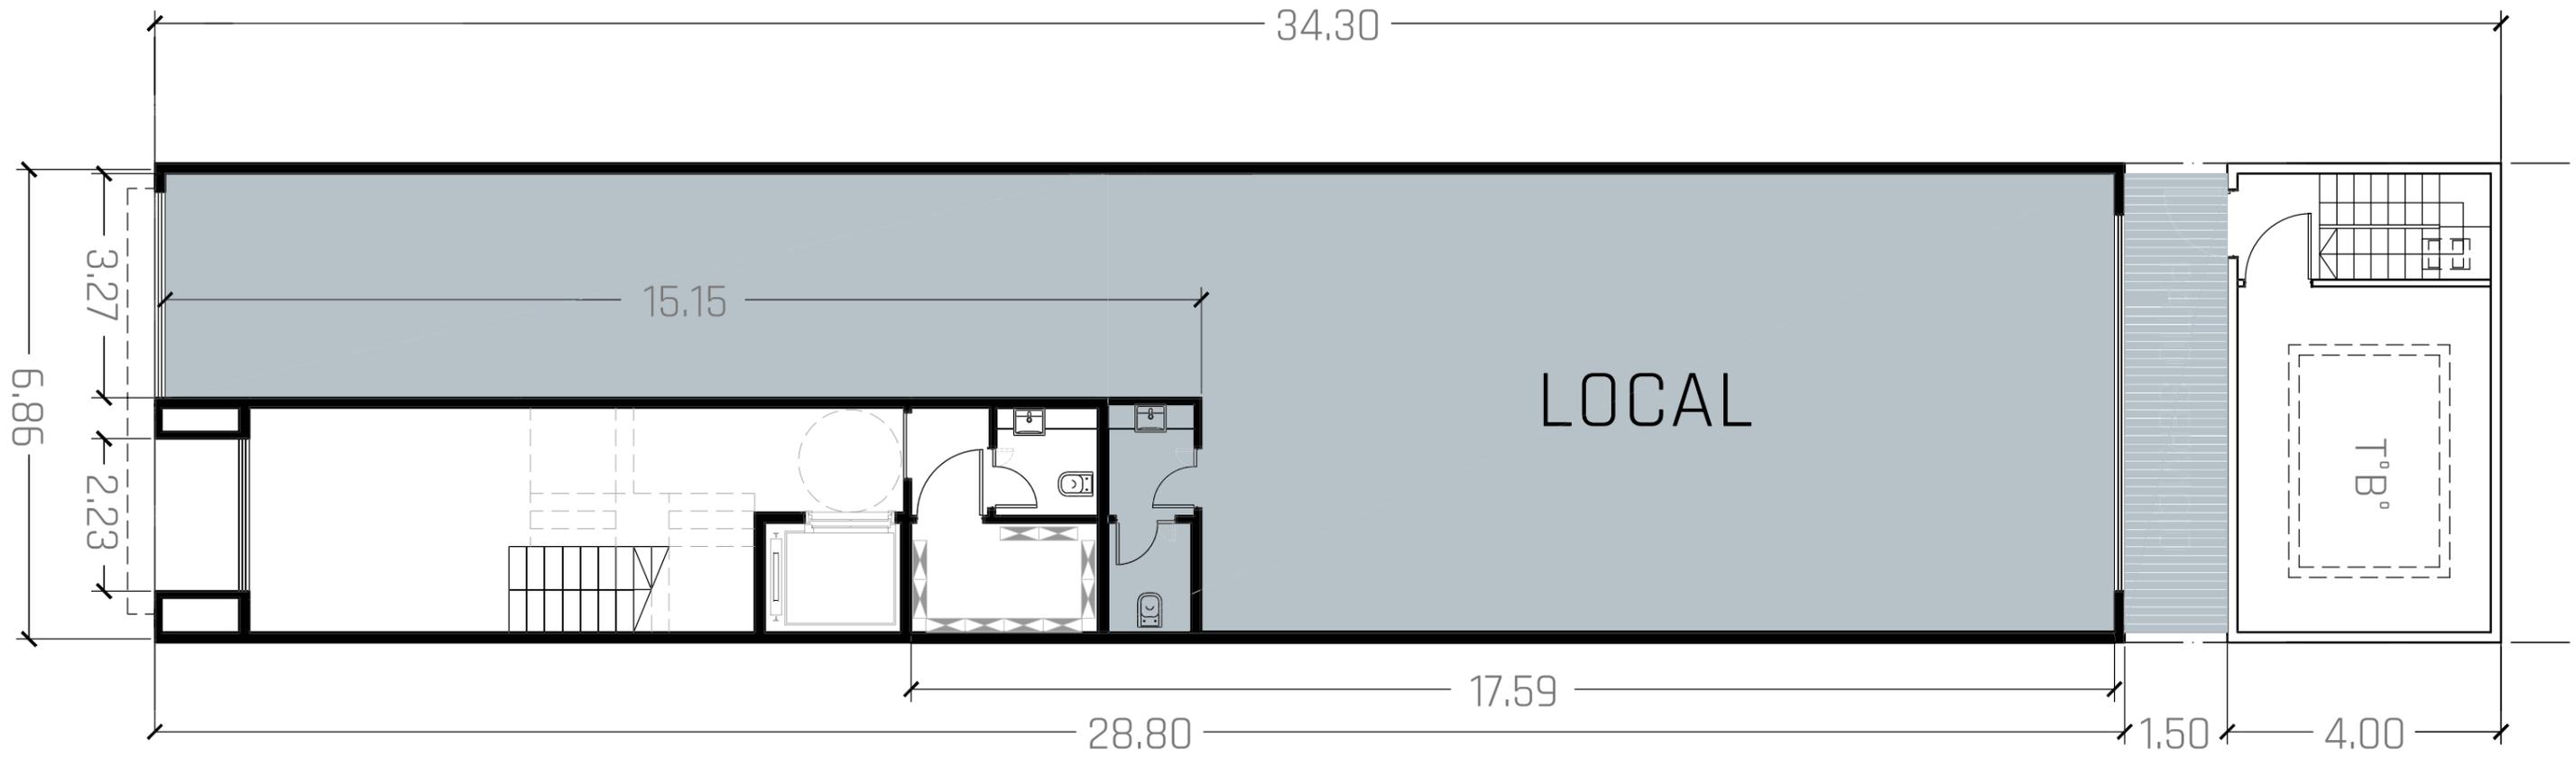

Local

Superficie Cubierta: 144.00m²

Superficie descubierta: 10.00m²

Total: 154.00m²

UNIDAD A | 2 Ambientes

Superficie Cubierta: 42m²
Superficie Semicubierta: 8.50m²
Total: 50.50m²

UNIDAD B | Estudio

Superficie Cubierta: 29.50m²
Superficie descubierta: 29.50m²
Total: 59.00m²



UNIDAD C | Estudio


Superficie Cubierta: 27.00m²
Superficie descubierta: 29.50m²
Total: 56.50m²

UNIDAD A | 2 Ambientes

Superficie Cubierta: 42m²
Superficie Semicubierta: 8.50m²
Total: 50.50m²

UNIDAD B | Estudio

Superficie Cubierta: 29.50m²
Superficie descubierta: 03.50m²
Total: 33.00m²

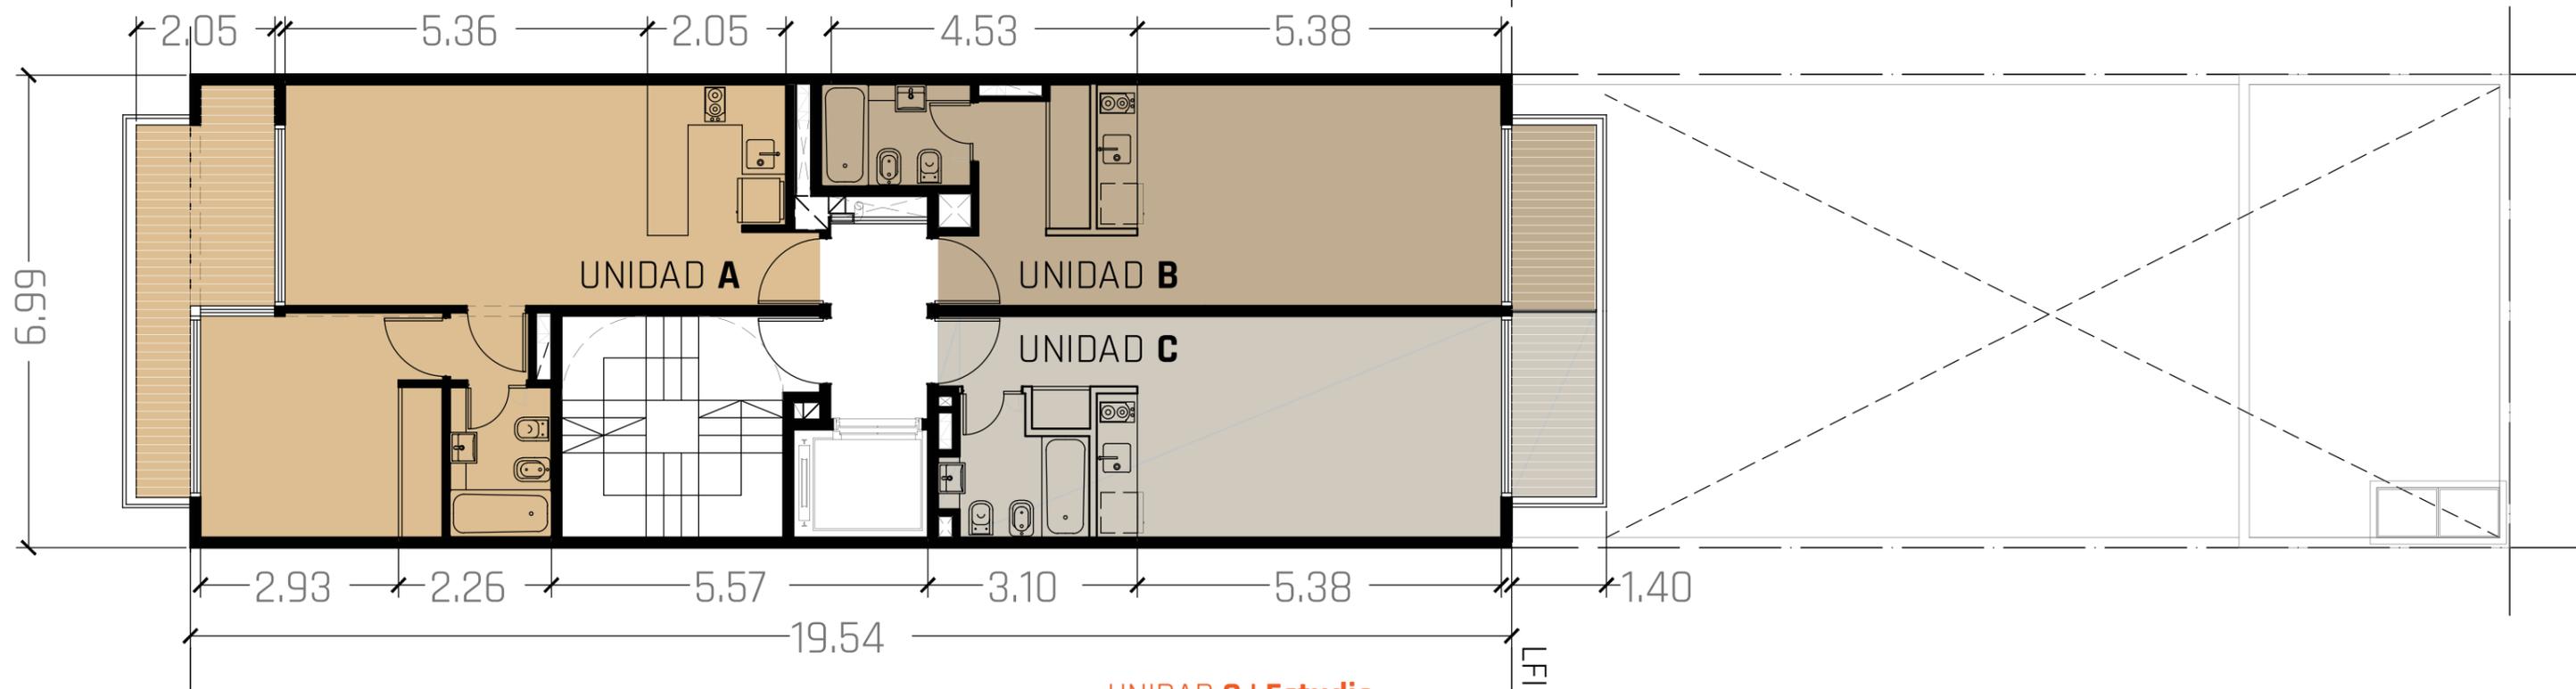

UNIDAD C | Estudio

Superficie Cubierta: 27.00m²
Superficie descubierta: 03.50m²
Total: 30.50m²

UNIDAD A | Estudio

Superficie Cubierta: 32m²

Superficie Descubierta: 12.50m²


Total: 44.50m²

UNIDAD B | Estudio

Superficie Cubierta: 29.50m²

Superficie semicubierta: 03.50m²

Total: 33.00m²

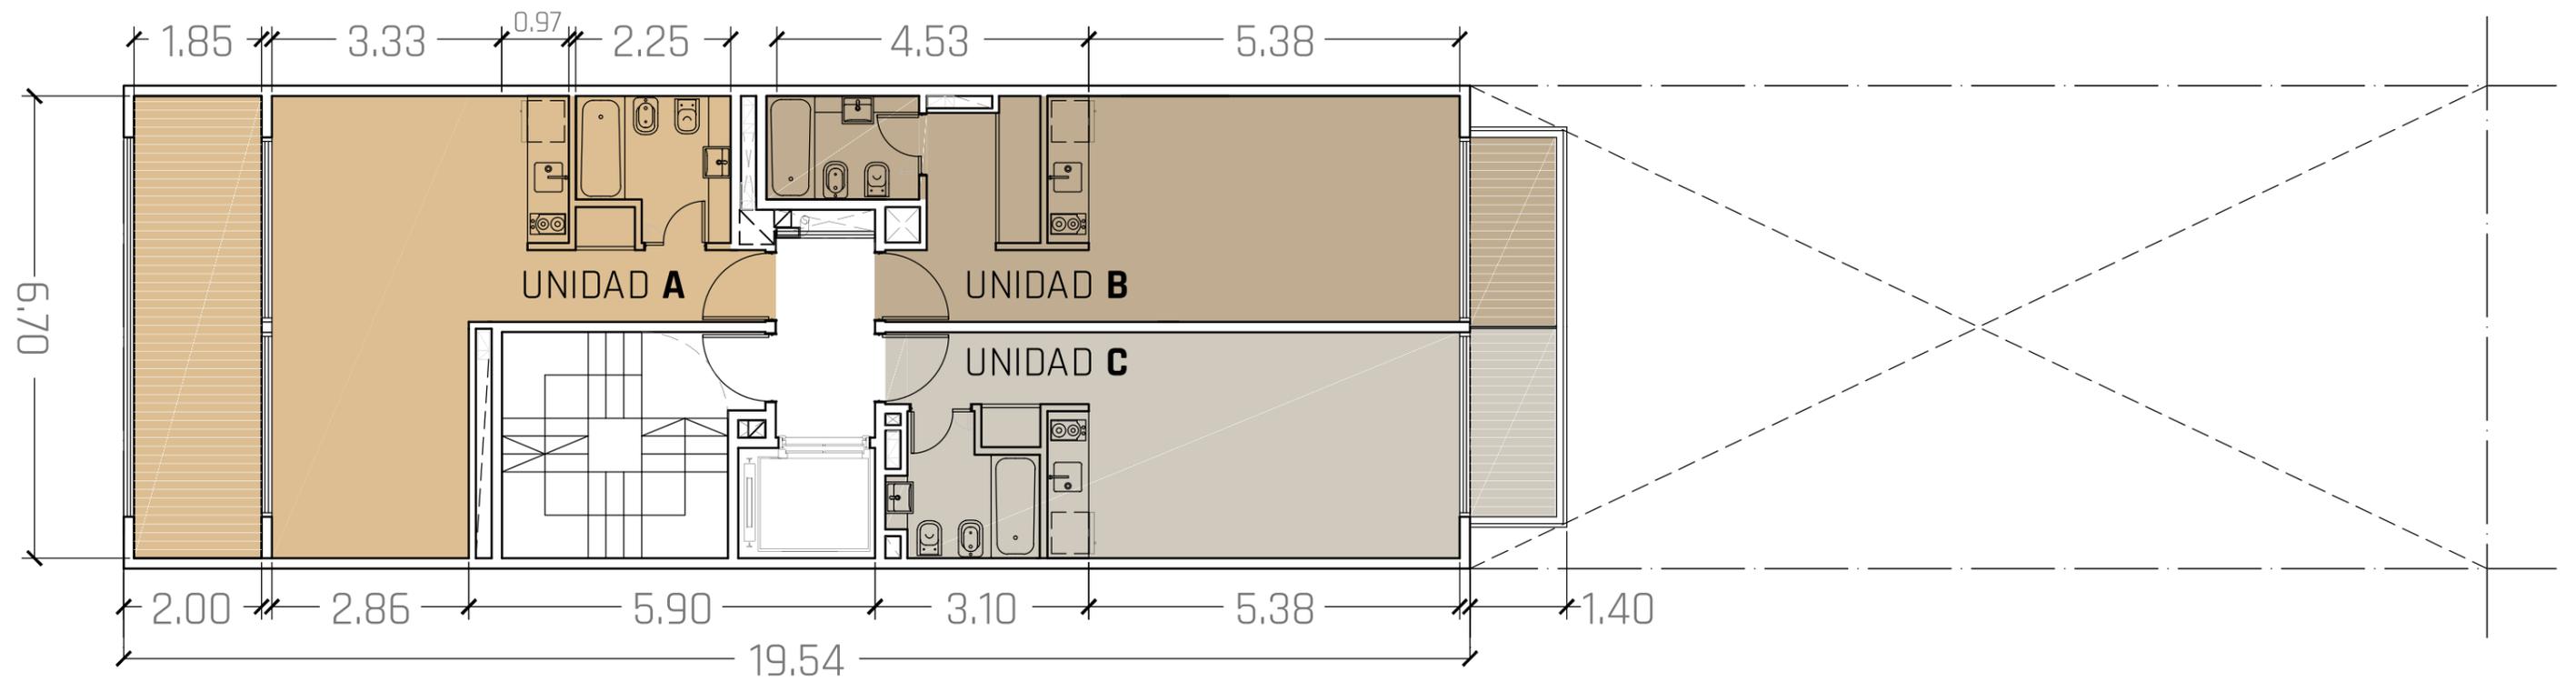


UNIDAD C | Estudio

Superficie Cubierta: 27.00m²

Superficie Semicubierta: 03.50m²

Total: 30.50m²

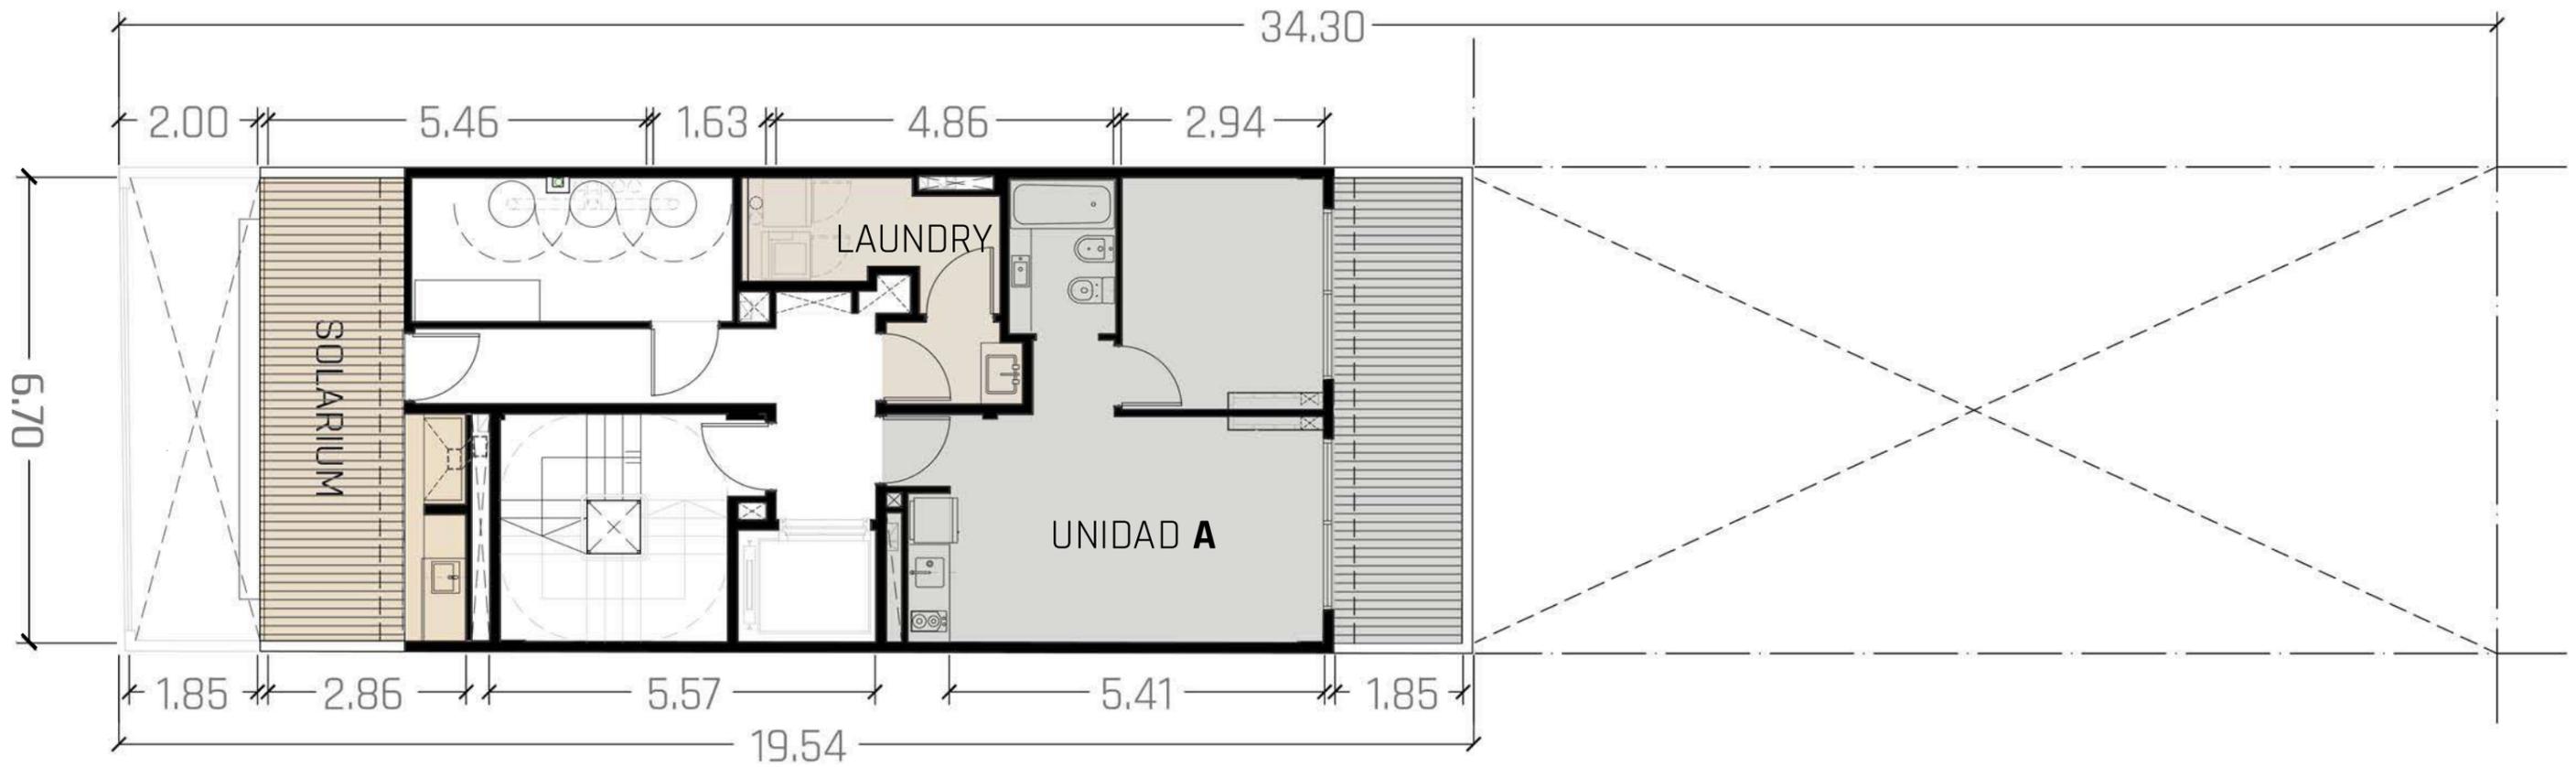


UNIDAD A | 2 Ambientes

Superficie Cubierta: 32.00m²

Superficie Descubierta: 11.05m²

Total: 43.05m²

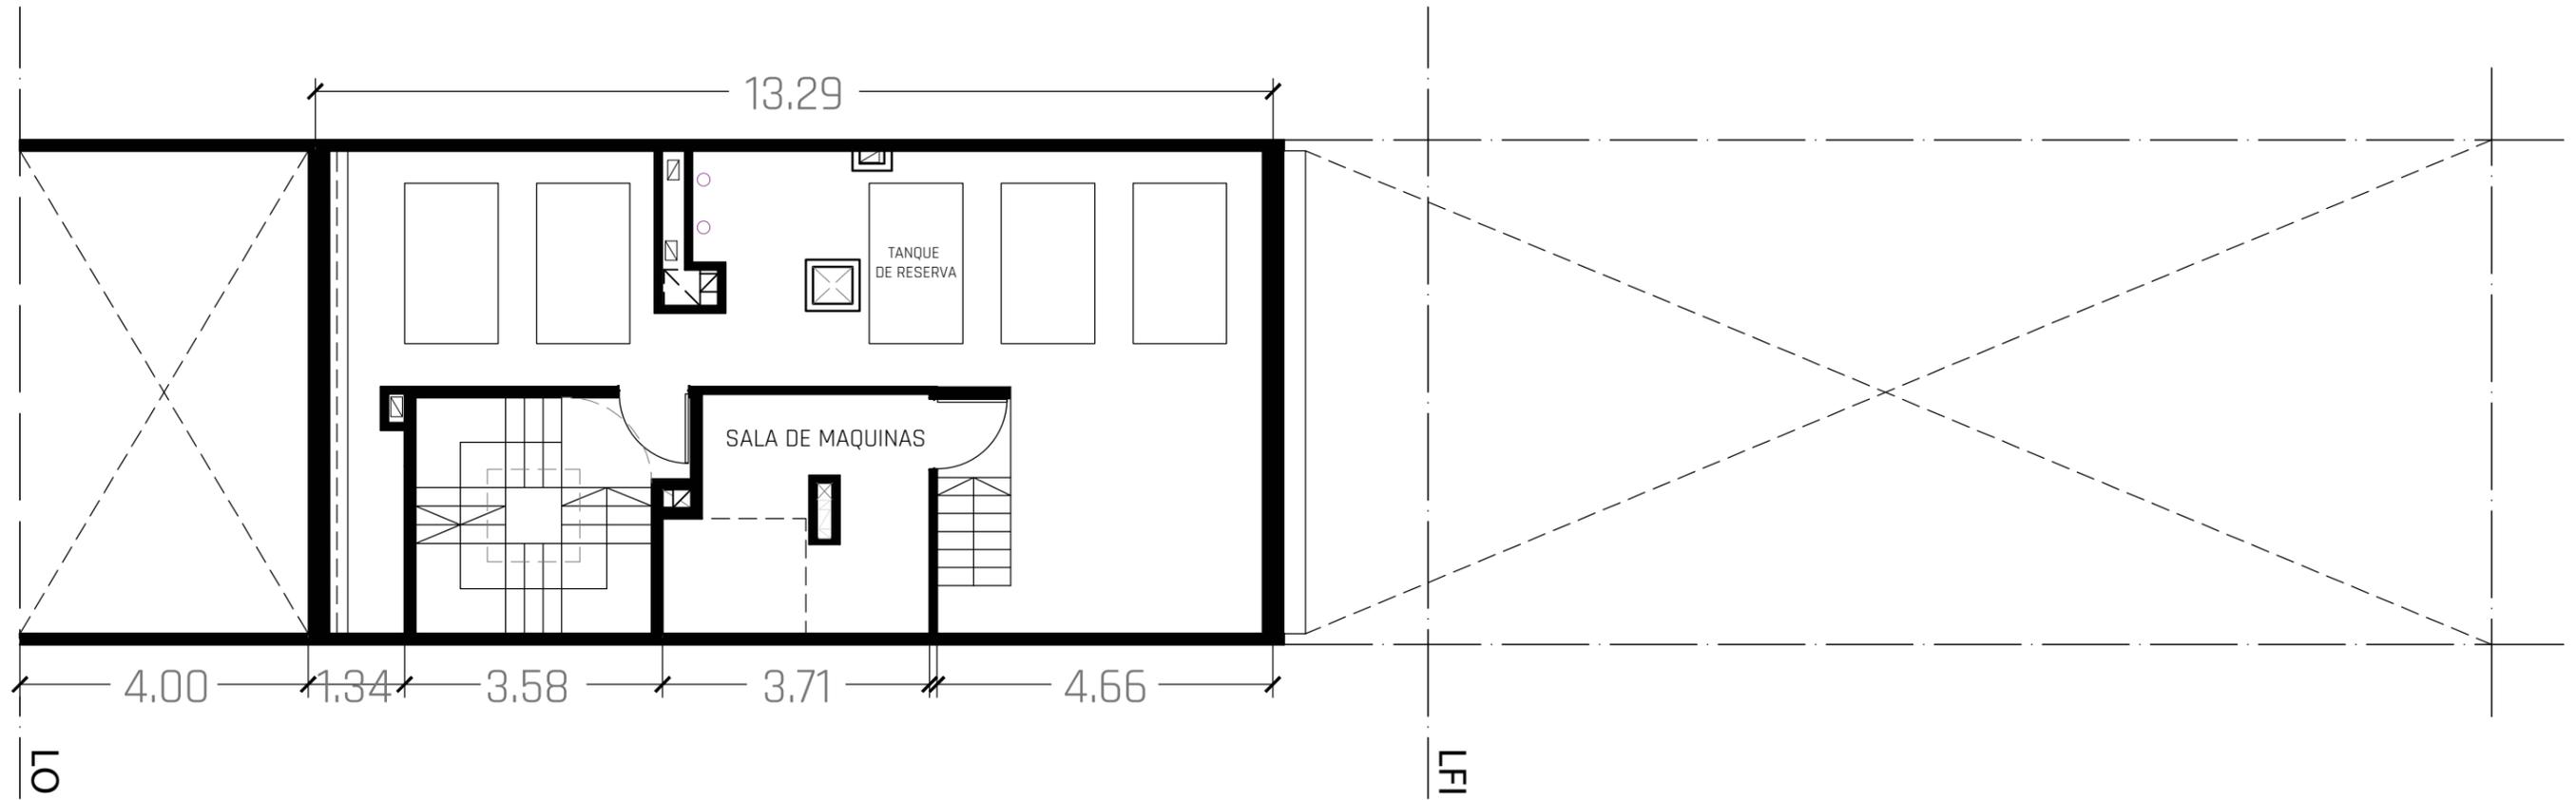

- > Piso vinílico
- > Carpintería de aluminio DVH
- > Muebles de cocina revestidos en Melamina
- > Mesadas de granito en cocina y mármol en baño
- > Griferías y artefactos sanitarios de primera marca
- > Hall de acceso de moderno diseño
- > Anafes eléctricos
- > Aire acondicionado frío y calor instalado
- > Grupo electrógeno
- > Solárium con ducha y parrilla
- > Laundry
- > Agua caliente central