




EJE MEDIANERO

SAN JUAN
2618

PLANTA
SUBSUELO

ESPACIO PARA ESTACIONAR

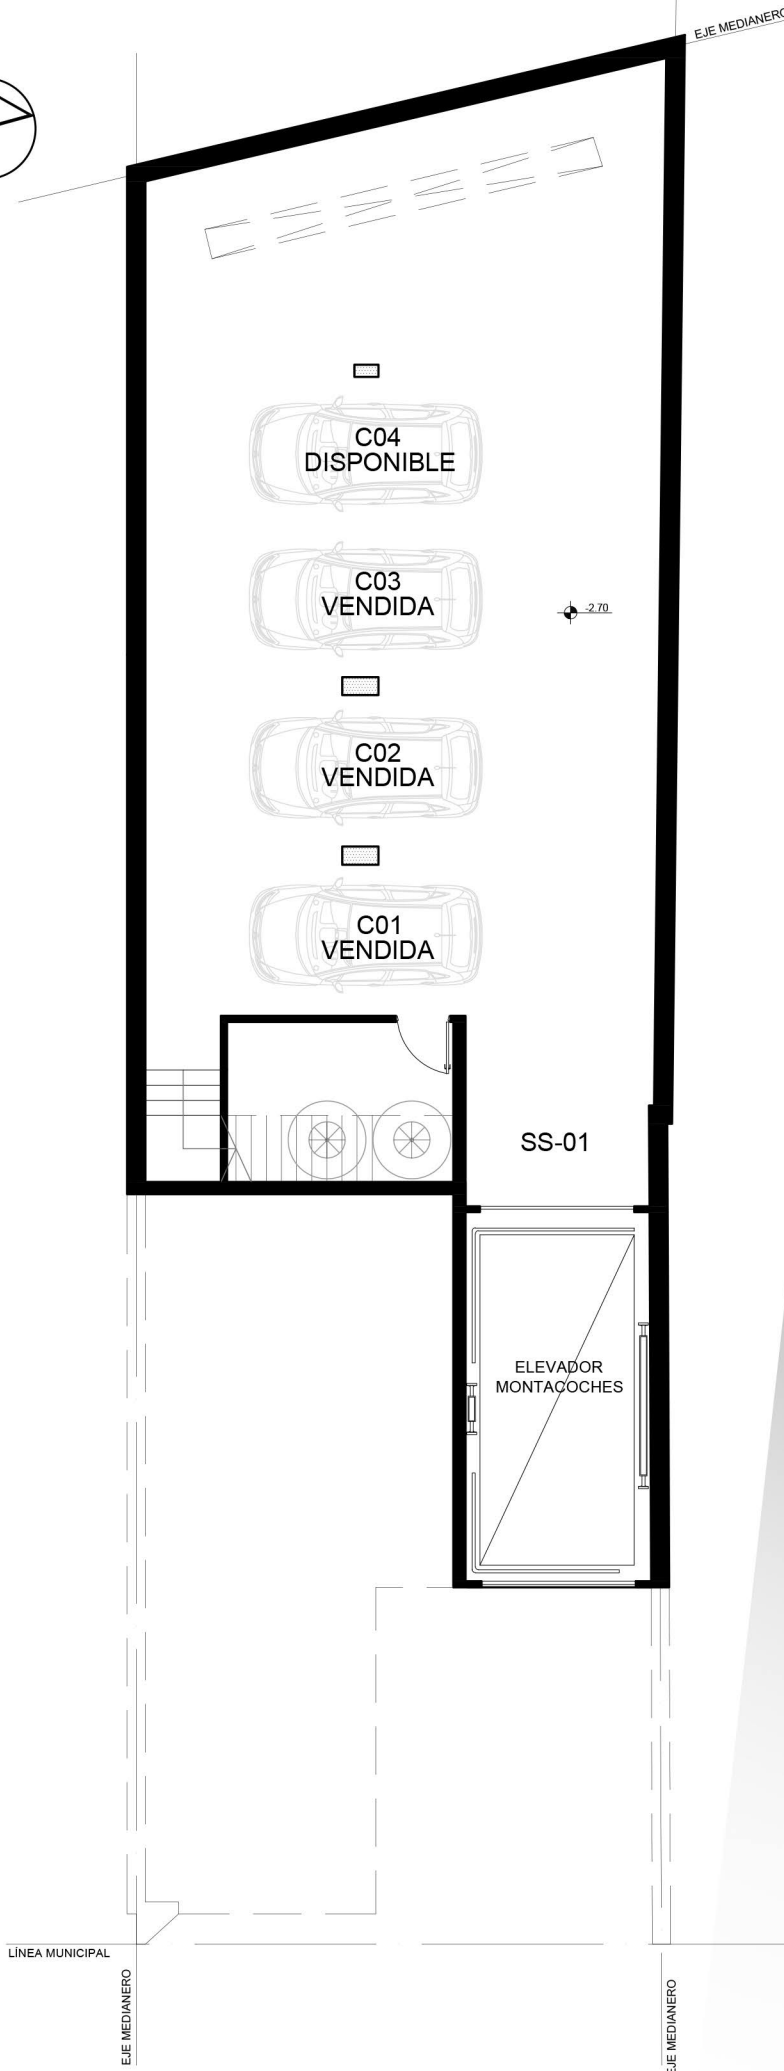



EJE MEDIANERO

Ventilación cocheras



00-02

ELEVADOR
MONTACÓCHES

LOCAL COMERCIAL
3.7 x 6.4

+0.08

+0.00

LÍNEA MUNICIPAL

EJE MEDIANERO

EJE MEDIANERO



SAN JUAN
2618

PLANTA
BAJA

LOCAL COMERCIAL
27.6 m²



M2
DESARROLLOS
INMOBILIARIOS



EJE MEDIANERO

Ventilación cocheras / banco

PATIO
14 m²

8.5 x 13.8

+3.00

01-03

01-02

BAÑO
2 x 1.9

BAÑO
1.6 x 2.1

COCINA
3.6 x 2.2

01-01

COCINA
3 x 2.4

DORMITORIO
2.4 x 3.3

ESTAR/
COMEDOR
2.7 x 5.3

MONOAMBIENTE
3 x 4.9

LÍNEA MUNICIPAL

EJE MEDIANERO

EJE MEDIANERO

PLANTA 1°
Esc: 1:100



SAN JUAN
2618

PLANTA
1° piso

01-01: 42 m²
01-02: 31 m²
01-03: 147 m²



M2
DESARROLLOS
INMOBILIARIOS




EJE MEDIANERO



SAN JUAN 2618

PLANTA 2° piso

02-01: 48 m²
02-02: 37 m²
02-03: 37 m²
02-04: 50 m²

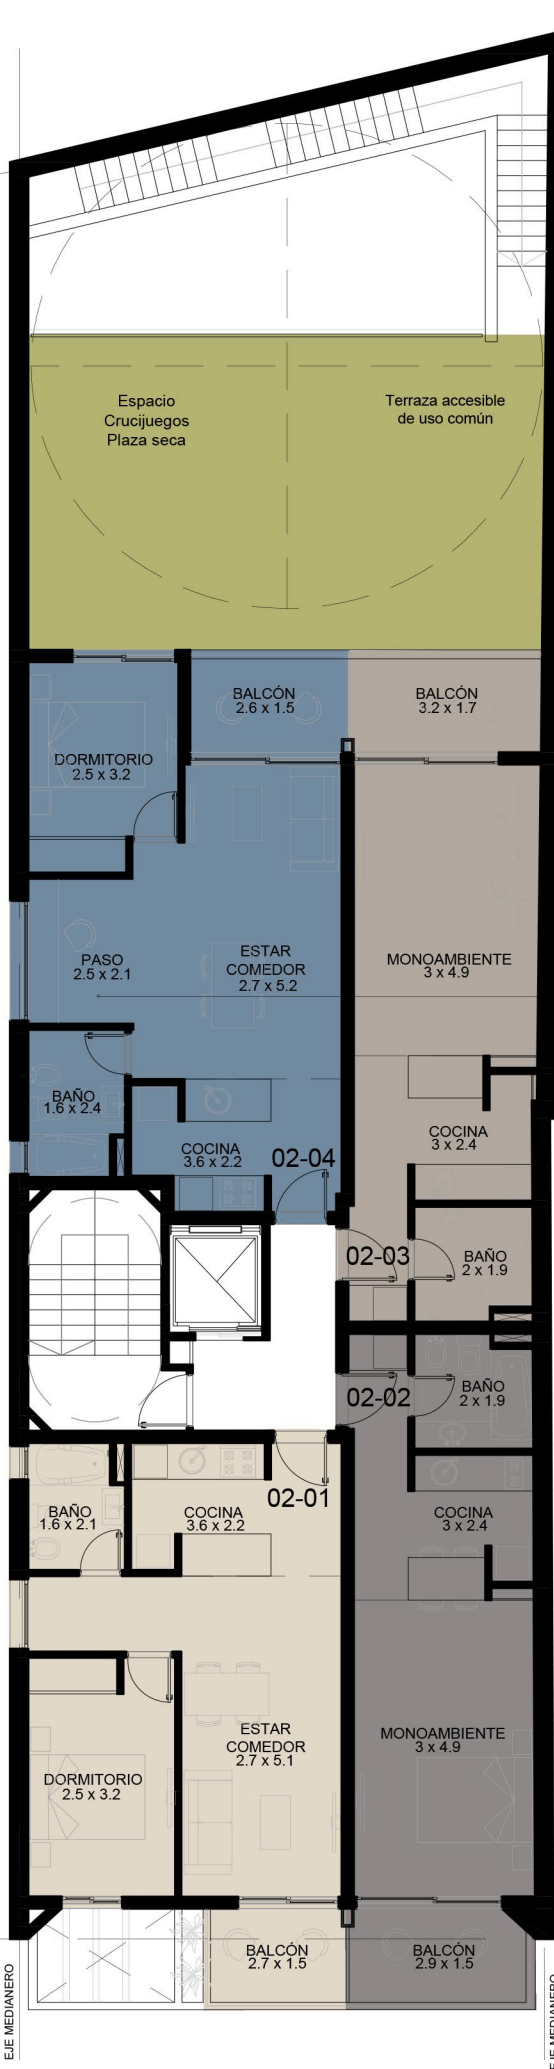

POSIBLE
AMPLIACIÓN



LÍNEA MUNICIPAL

EJE MEDIANERO

EJE MEDIANERO

PLANTA 2°
Esc: 1:100



M2
DESARROLLOS
INMOBILIARIOS



EJE MEDIANERO



SAN JUAN 2618

PLANTA
3° a 6° piso

03-01: 48 m²
03-02: 37 m²
03-03: 37 m²
03-04: 50 m²



PLANTA 3° A 6°
Esc: 1:100



M2
DESARROLLOS
INMOBILIARIOS




EJE MEDIANERO



SAN JUAN 2618

PLANTA 7° a 8° piso

07-01: 84 m²
07-02: 37 m²
07-03: 50 m²

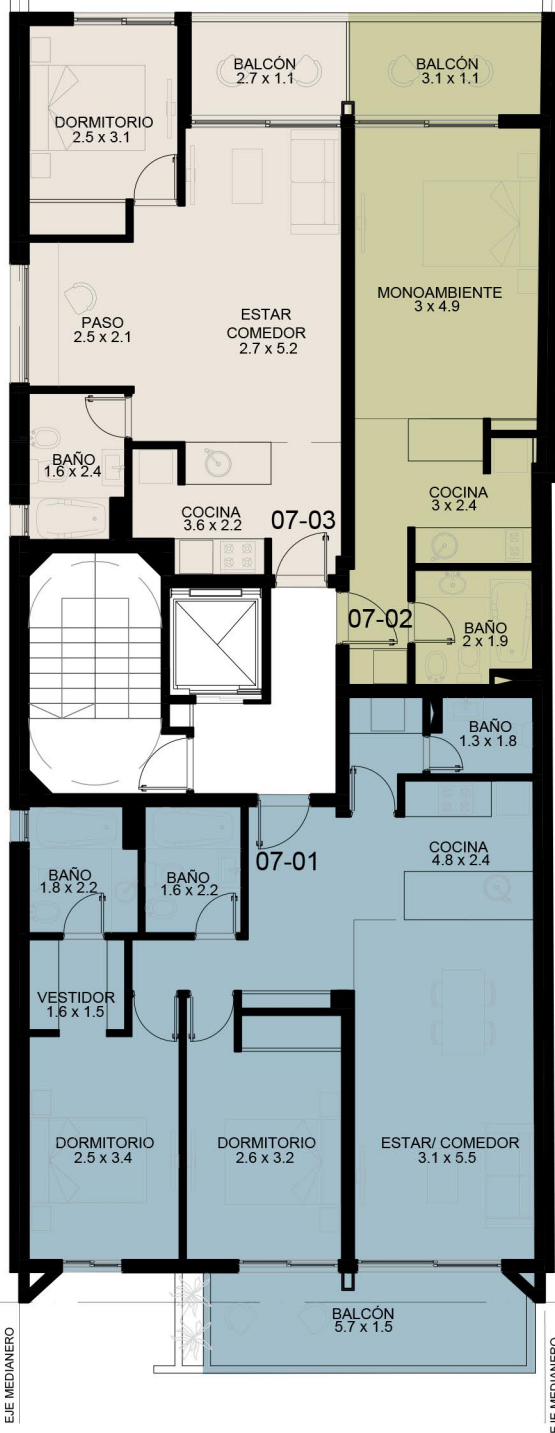

LÍNEA MUNICIPAL

EJE MEDIANERO

EJE MEDIANERO

PLANTA 7° A 8°
Esc: 1:100



M2
DESARROLLOS
INMOBILIARIOS



EJE MEDIANERO



SAN JUAN 2618

PLANTA 9° piso

09-01: 159 m²
* sup. incluye terraza accesible
de uso exclusivo: 85 m²

09-02: 65 m²

09-03: 69 m²

09-04: 179 m²

* sup. incluye terraza accesible
de uso exclusivo: 73 m²



M2
DESARROLLOS
INMOBILIARIOS



EJE MEDIANERO



SAN JUAN 2618

PLANTA

10° piso
(dúplex planta alta)

09-01: 159 m²

* sup. incluye terraza accesible
de uso exclusivo: 85 m²

09-02: 65 m²

09-03: 69 m²

09-04: 179 m²

* sup. incluye terraza accesible
de uso exclusivo: 73 m²



LÍNEA MUNICIPAL

EJE MEDIANERO

EJE MEDIANERO


PLANTA 10°
Esc: 1:100



M2
DESARROLLOS
INMOBILIARIOS



EJE MEDIANERO

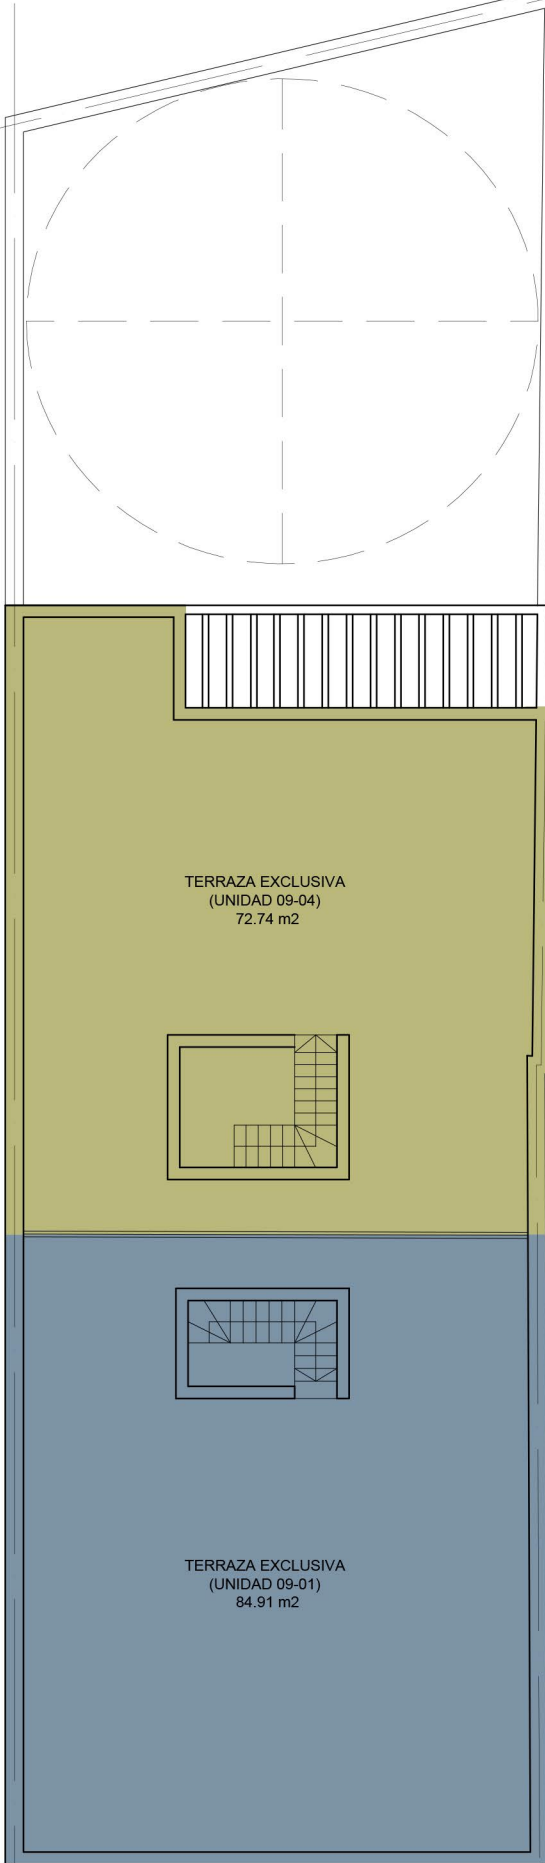

SAN JUAN 2618

PLANTA

10° piso
(dúplex planta alta)

09-01: 159 m²

* sup. incluye terraza accesible de uso exclusivo: 85 m²

09-02: 65 m²

09-03: 69 m²

09-04: 179 m²

* sup. incluye terraza accesible de uso exclusivo: 73 m²

LÍNEA MUNICIPAL

EJE MEDIANERO

EJE MEDIANERO

PLANTA AZOTEA
Esc: 1:100



M2
DESARROLLOS
INMOBILIARIOS