

U.F. 4	PRIMER PISO
U.F. 10	SEGUNDO PISO
U.F. 16	TERCER PISO
U.F. 22	CUARTO PISO
U.F. 28	QUINTO PISO
U.F. 34	SEXTO PISO
U.F. 40	SEPTIMO PISO
U.F. 46	OCTAVO PISO


U.F. 5	PRIMER PISO
U.F. 11	SEGUNDO PISO
U.F. 17	TERCER PISO
U.F. 23	CUARTO PISO
U.F. 29	QUINTO PISO
U.F. 35	SEXTO PISO
U.F. 41	SEPTIMO PISO
U.F. 47	OCTAVO PISO

U.F. 6	PRIMER PISO
U.F. 12	SEGUNDO PISO
U.F. 18	TERCER PISO
U.F. 24	CUARTO PISO
U.F. 30	QUINTO PISO
U.F. 36	SEXTO PISO
U.F. 42	SEPTIMO PISO
U.F. 48	OCTAVO PISO

U.F. 3	PRIMER PISO
U.F. 9	SEGUNDO PISO
U.F. 15	TERCER PISO
U.F. 21	CUARTO PISO
U.F. 27	QUINTO PISO
U.F. 33	SEXTO PISO
U.F. 39	SEPTIMO PISO
U.F. 45	OCTAVO PISO

U.F. 2	PRIMER PISO
U.F. 8	SEGUNDO PISO
U.F. 14	TERCER PISO
U.F. 20	CUARTO PISO
U.F. 26	QUINTO PISO
U.F. 32	SEXTO PISO
U.F. 38	SEPTIMO PISO
U.F. 44	OCTAVO PISO

U.F. 1	PRIMER PISO
U.F. 7	SEGUNDO PISO
U.F. 13	TERCER PISO
U.F. 19	CUARTO PISO
U.F. 25	QUINTO PISO
U.F. 31	SEXTO PISO
U.F. 37	SEPTIMO PISO
U.F. 43	OCTAVO PISO

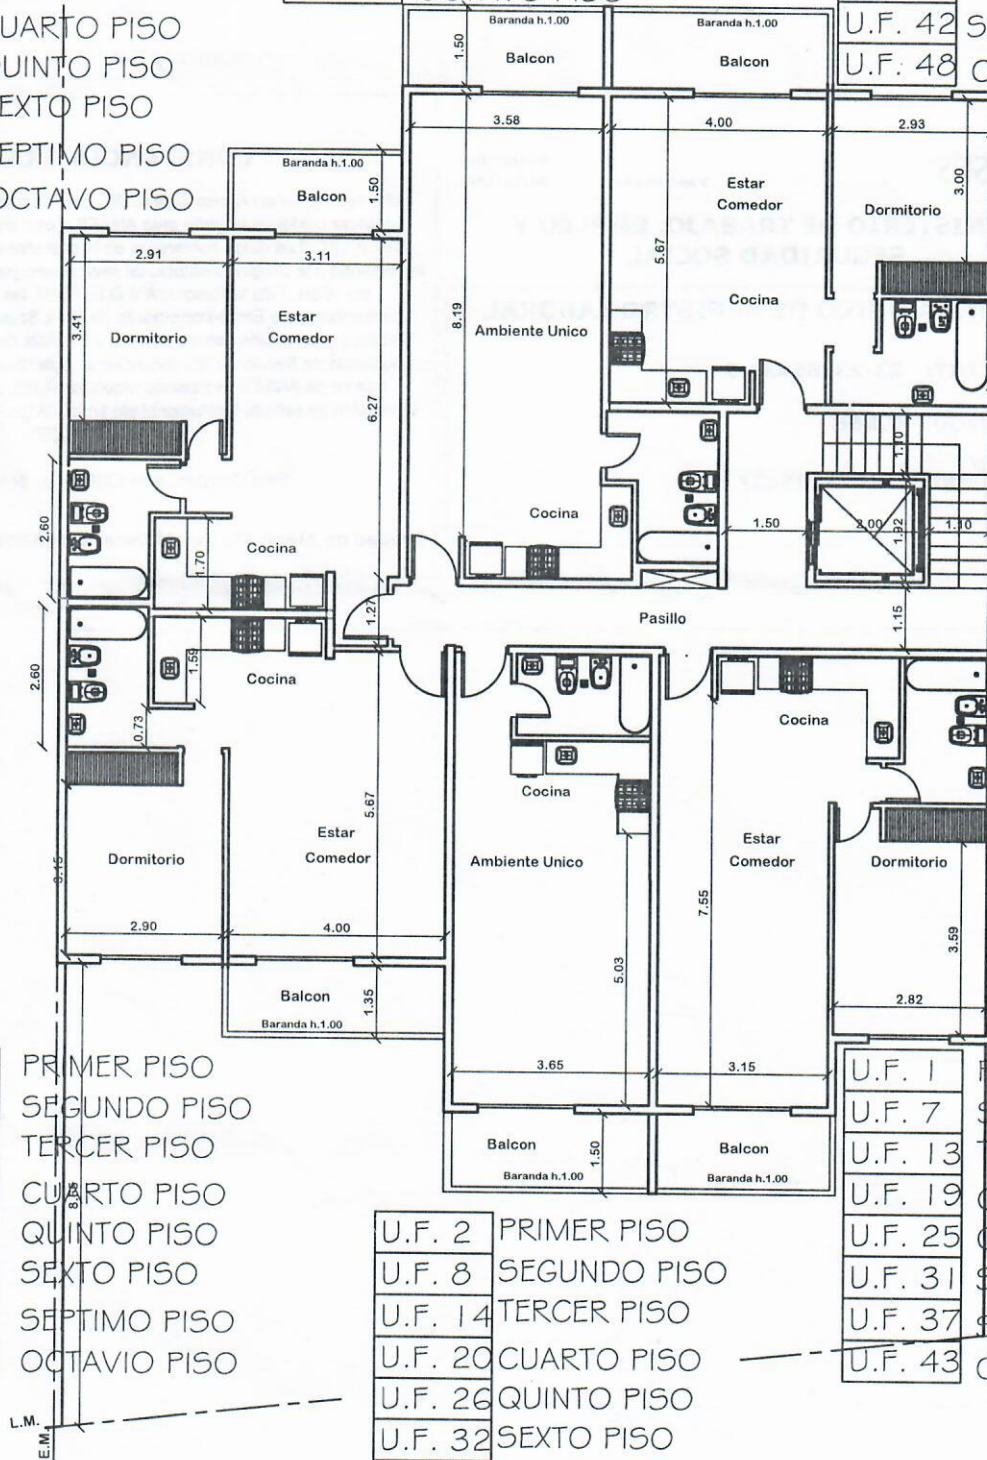

PLANTA TIPO 1ro. A 8vo