

PLANO

de un terreno propiedad del Sr.

Humberto Pico Bergello

Ubicado en la 8ª Sección Judicial del Depto. de MONTEVIDEO

Area Según mensura-267M² 19


Mensura practicada por el Agrimensor que suscribe el 13 de Mayo de 1945.

Montevideo, 29 de Mayo de 1945.

Enrique De Martini
Agrimensor



DIRECCION GENERAL DE CATASTRO Y ADM. DE BIENES NACIONALES
REGISTRO DE PLANOS DE MENSURA
Original
12351
Encuadre
de 70.50
1000 31 de 1945
J. Rodriguez
DIRECCION NACIONAL DE TOPOGRAFIA

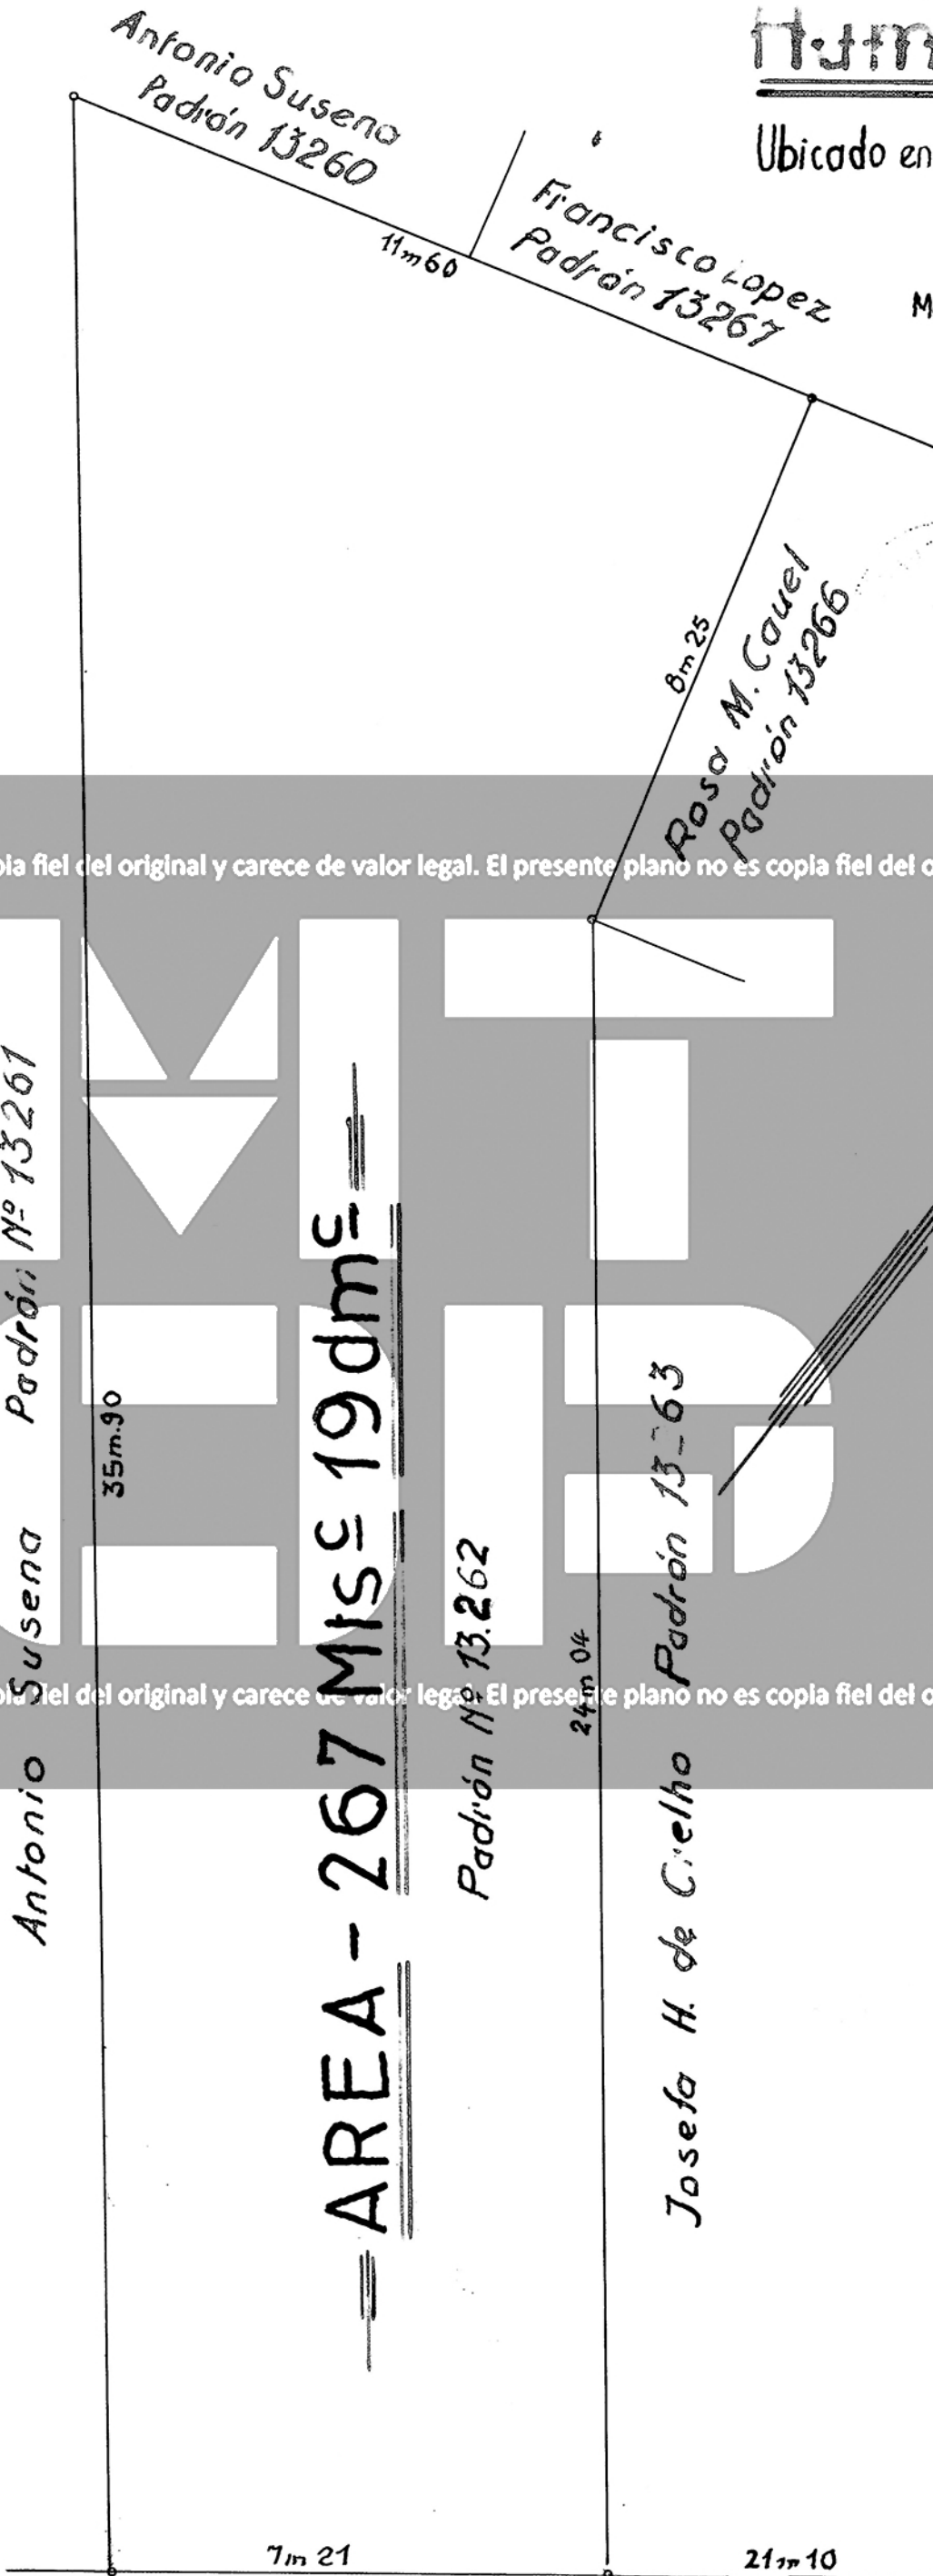

Calle MIGUELETE

Calle MEDANOS

Escala: 1:100

El presente plano no es copia fiel del original y carece de valor legal. El presente plano no es copia fiel del original y carece de valor legal. El presente plano no es copia fiel del original y carece de valor legal. El presente plano no es copia fiel del original y carece de valor legal.

ARCHIVO NACIONAL
DE PLANOS DE MENSURA

Antonio Susena Padrón Nº 13261

AREA - 267 M² 19 dm²

Padrón Nº 13262

Josefa H. de Cielho Padrón 13263

El presente plano no es copia fiel del original y carece de valor legal.