


**BUGAMBILIAS**  
**DEPARTAMENTOS**

**PLANTAS ARQUITECTÓNICAS**  
MEDIDAS Y DISPONIBILIDAD  
OCTUBRE 2020

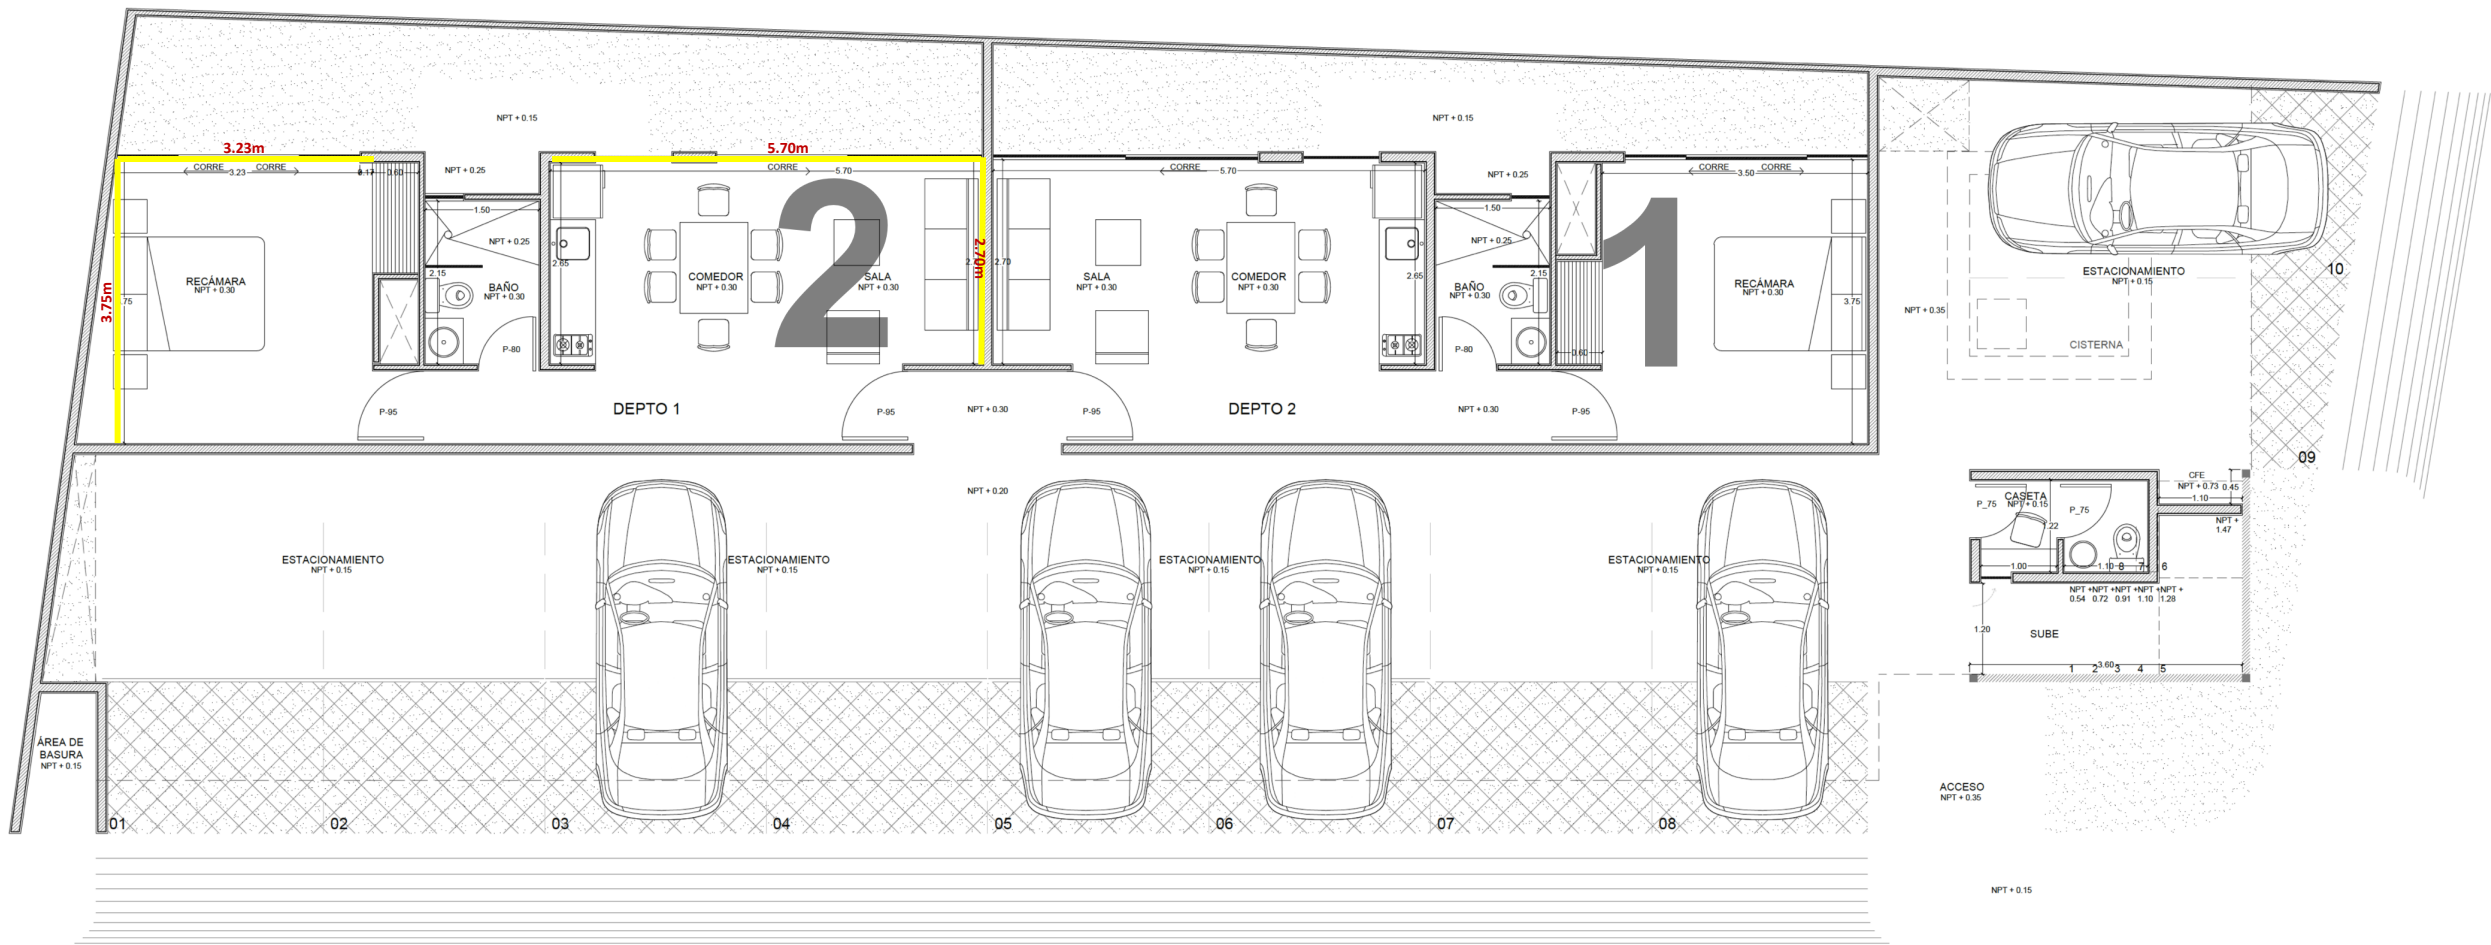


## PLANTA ARQUITECTÓNICA

### MODELO B1



**Área habitable:** 41.35 m<sup>2</sup>  
**Construcción:** 46.65 m<sup>2</sup>  
**Jardín lineal:** 14.67 m<sup>2</sup>  
**Lavadero:** 1.50m x 0.80cm

**Recámara:** 3.23m x 3.75m  
**Sala, comedor y cocina:** 5.70m x 2.70m  
**Baño:** 1.50m x 2.15m  
**Estacionamiento:** 1 cajón

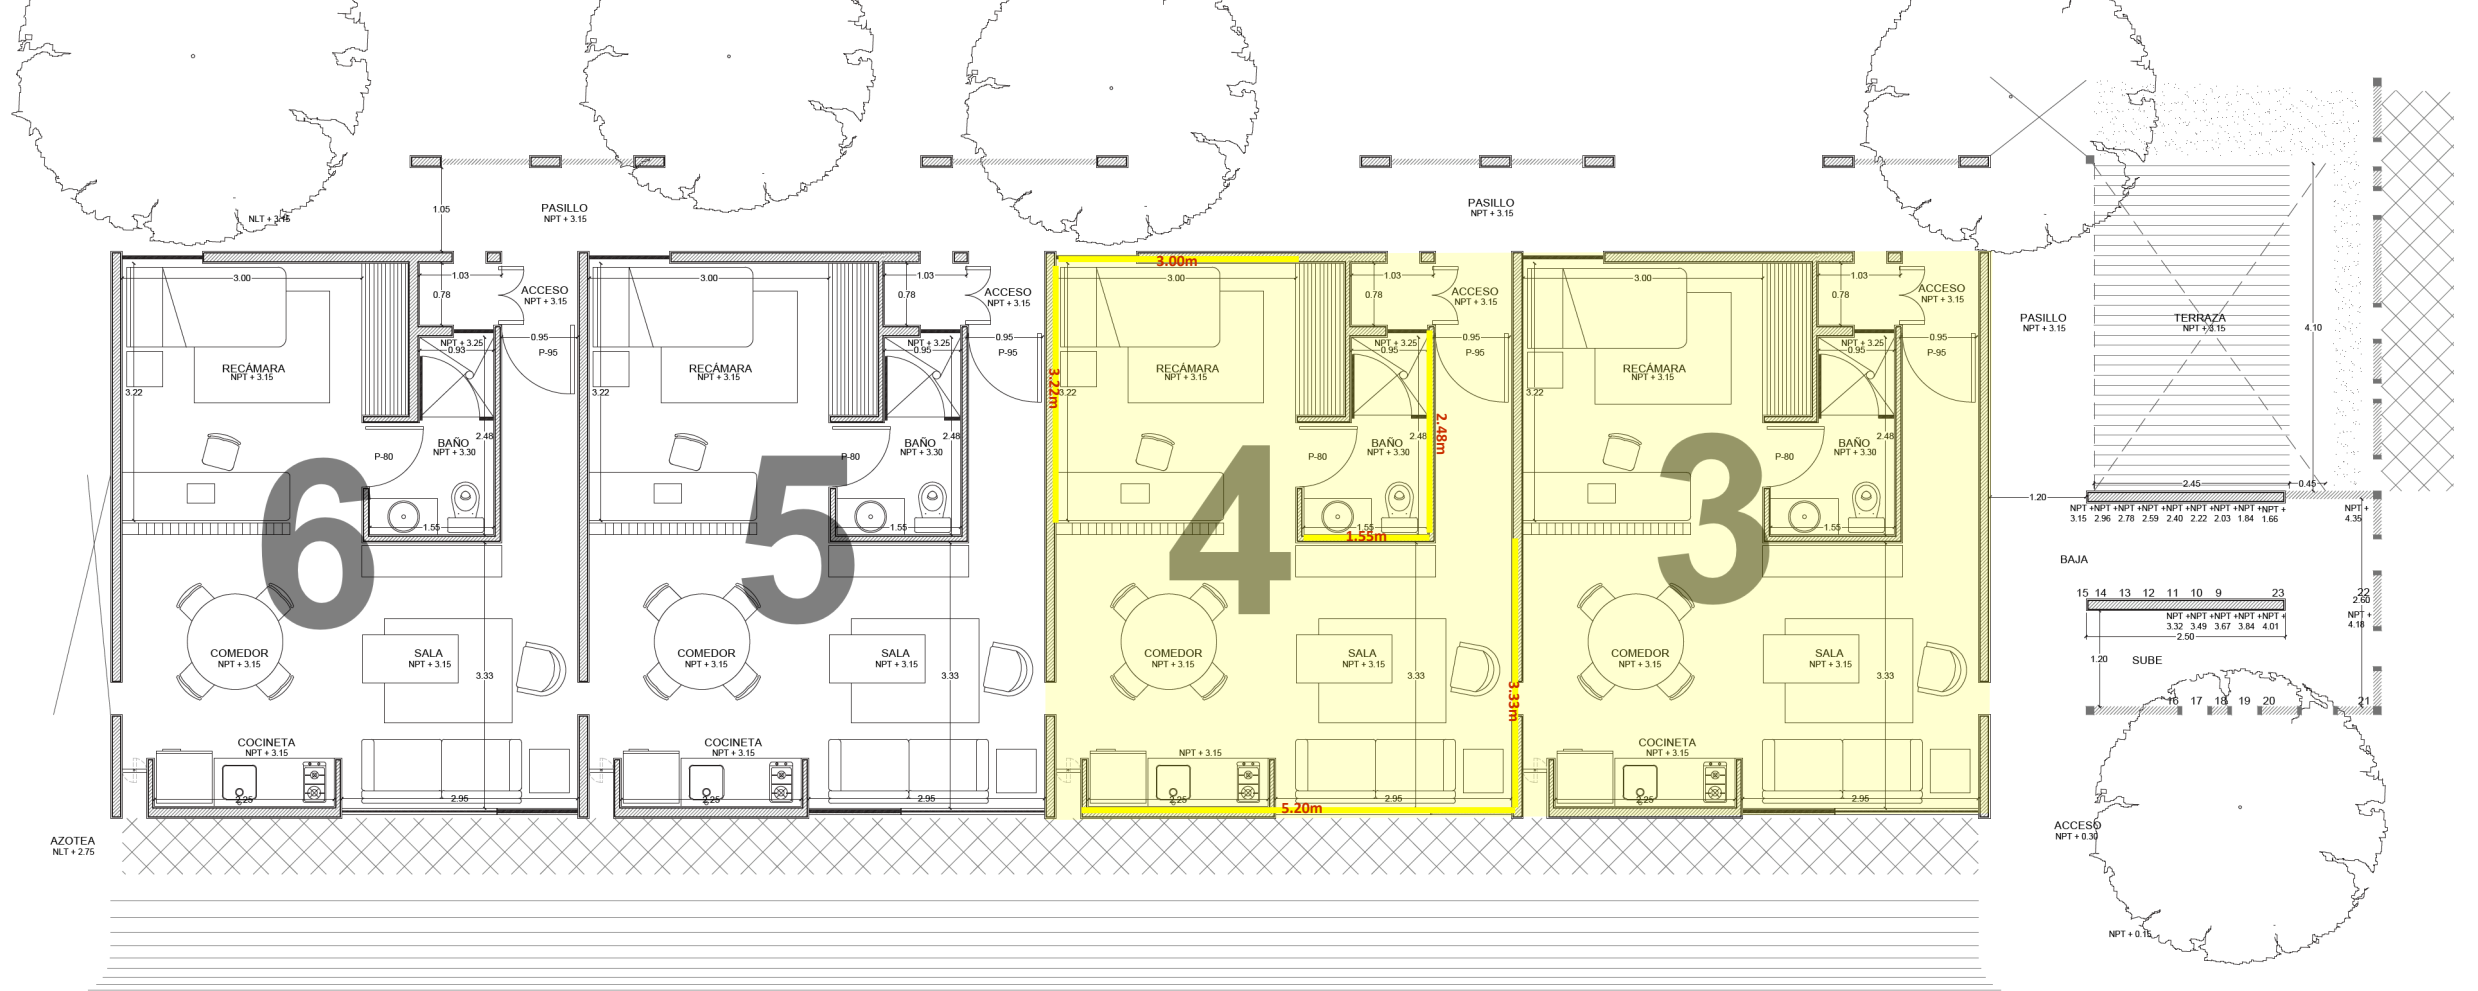


PLANTA ARQUITECTÓNICA N1  
**MODELO B2**



**Área habitable:** 38.30 m<sup>2</sup>  
**Construcción:** 41.53 m<sup>2</sup>  
**Bodega:** 1.03m x 0.78cm  
**Estacionamiento:** 1 cajón

**Recámara:** 3.00m x 3.22m  
**Sala, comedor y cocina:** 5.20m x 3.33m  
**Baño:** 1.55m x 2.48m

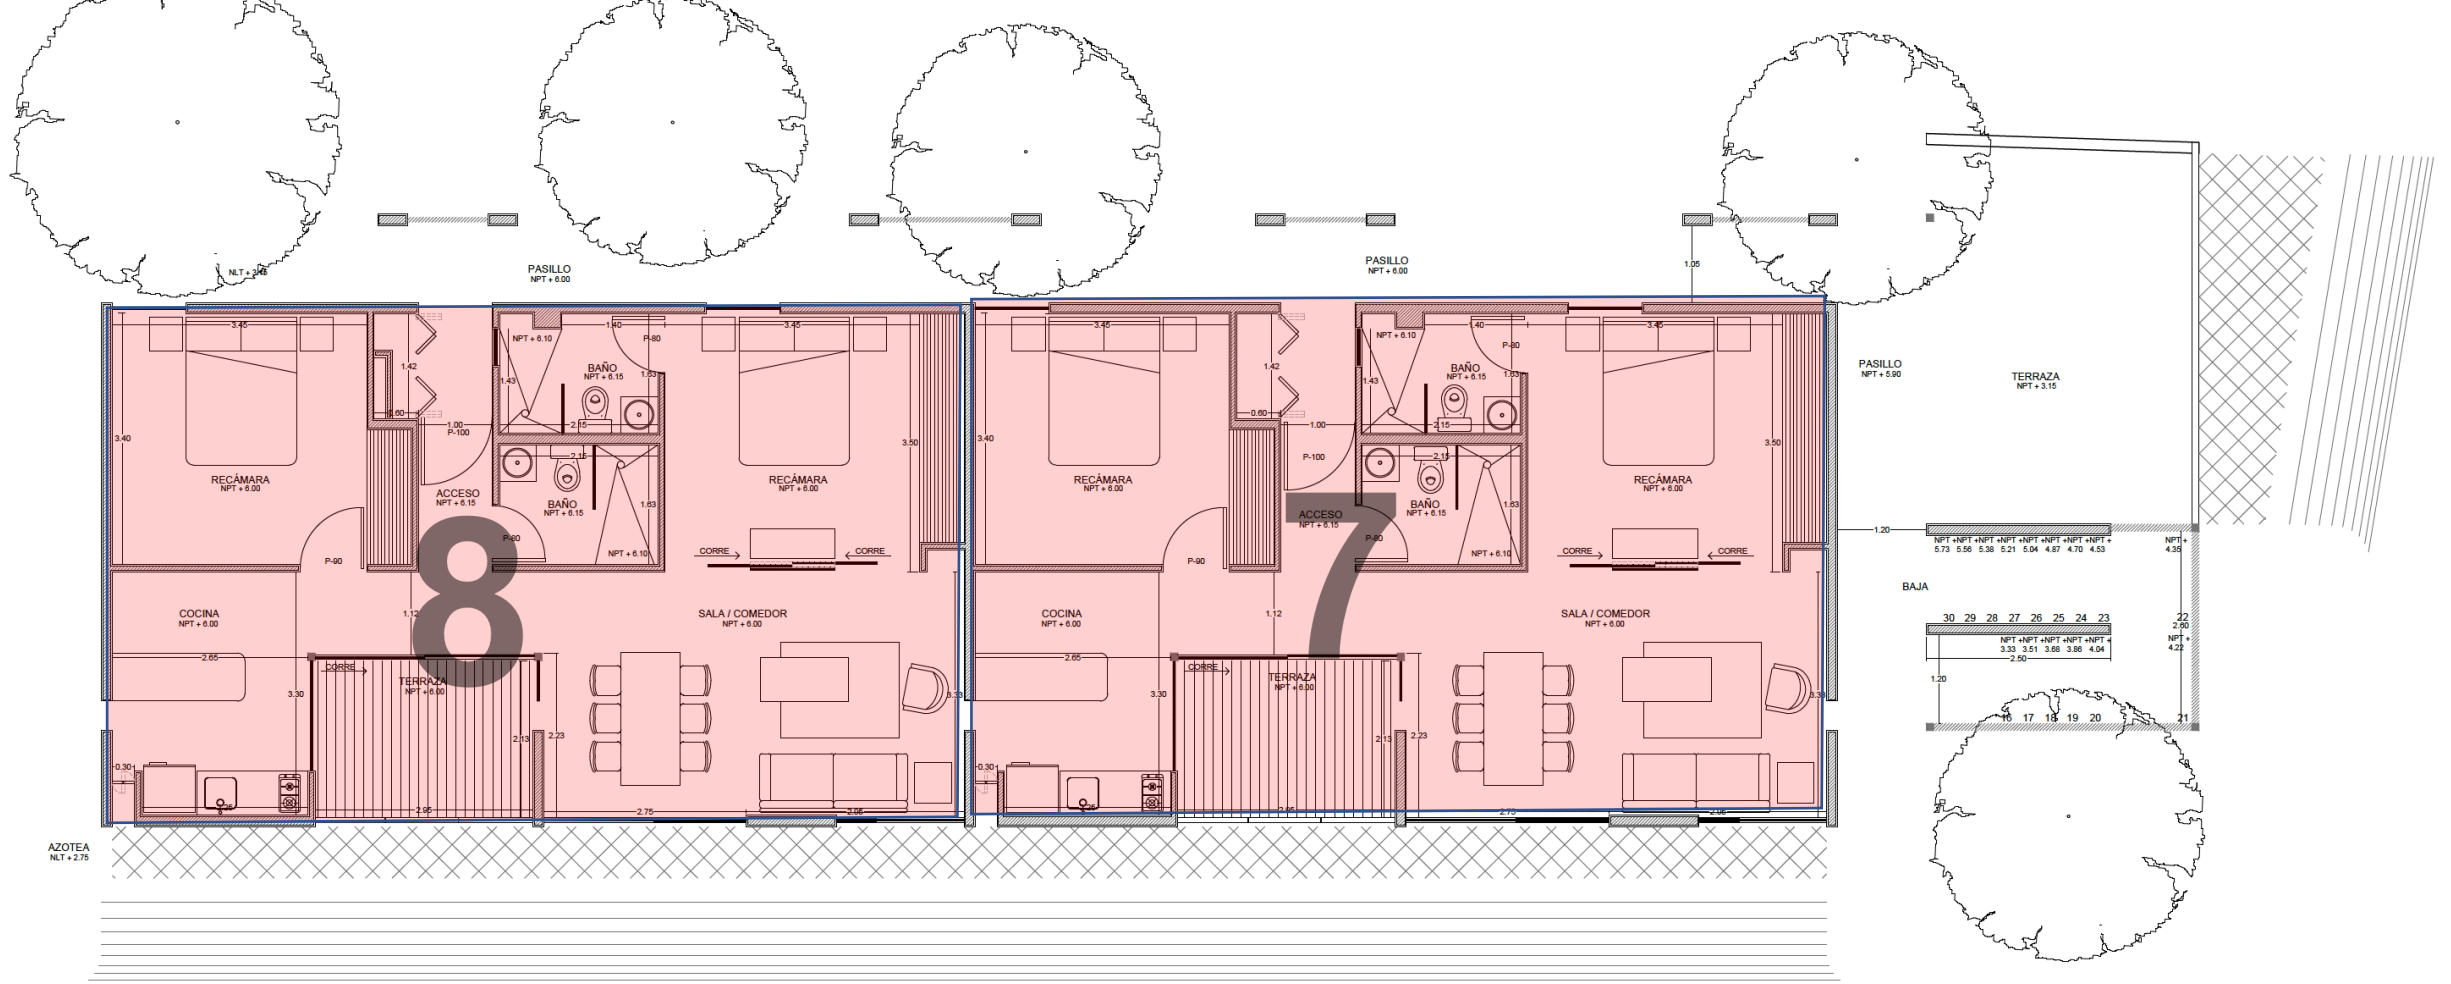

## PLANTA ARQUITECTÓNICA N2

### MODELO B3

**Área habitable:** 76.80 m<sup>2</sup>

**Construcción:** 83.60 m<sup>2</sup>

**Bodega:** 1.42m x 0.60cm

**Estacionamiento:** 2 cajones

**Recámara:** 3.40m x 3.50m

**Sala comedor:** 5.70m x 3.33m

**Cocina:** 2.65m x 3.30m

**Baño:** 2.5m x 1.63m

**Terraza:** 2.95m x 2.13m



**BUGAMBILIAS**  
DEPARTAMENTOS