


Esta gráfica está basada en planos e información obtenida de la empresa constructora. Las medidas y la cualidad notorial exacta surgirá del plano de subdivisión y del título de propiedad respectivos. Las fotos e imágenes son solamente a los efectos ilustrativos y no establecen compromiso contractual alguno.

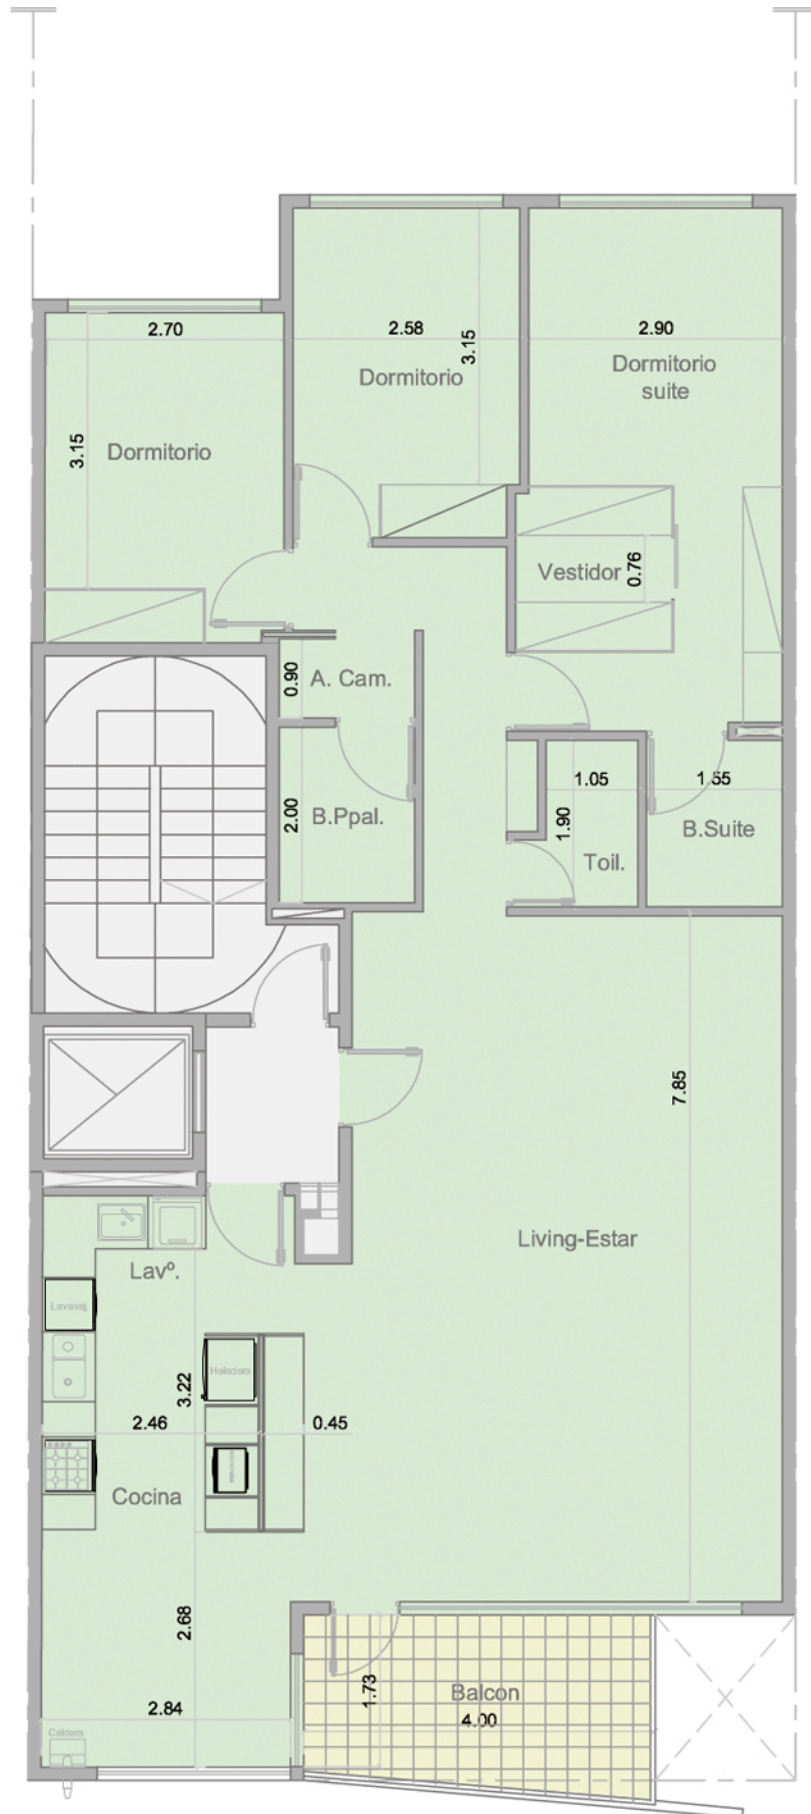

Planta tipo 3° a 8° piso