

UBICACION **F. ALVAREZ**

TITULO	CATASTRO
Cuartel	Circuns. <b>IV</b>
Sección	Sección <b>R</b>
Chacra	Chacra <b>71</b>
Quinta	Quinta <b>71</b>
Fracción	Fracción <b>71 b</b>
Manzana	Manzana <b>71 b</b>

**SUPERFICIES**

Parc.	Superficie	Parc.	Superficie	Parc.	Superficie
1	211.42	16	205.20		
2	214.92	17	290.~		
3	299.~	18	390.~		
4	399.~	19	"		
5	"	20	290.~		
6	299.~	21	205.20		
7	214.92	22	201.65		
8	211.42	23	216.50		
9	218.50	24	316.50		
10	316.50	25	416.50		
11	416.50	26	"		
12	"	27	316.50		
13	316.50	28	216.50		
14	216.50	20a	1646.35		
15	201.65				

SUPERFICIE TOTAL

**PLANOS AGREGADOS**

DIRECCION GEODESIA 74-3-61, 74-70-69(P.A)

REGISTRO PROPIEDAD

OTRAS FUENTES

**PLANOS MODIFICATORIOS**

74-71-69 (P.5 Vial.) 74-72-69 (P.6 Vial.)

74-69-69 (PARC. 3) 74-26-98 (R. 20a)

CONTROL


FIRMA

FECHA

REGISTRO N°

CALLE	SERVICIOS SANITARIOS				AFIRMADOS	MEJORAS	MUNICIPALES
	AGUA	FECHA	CLOR.	FECHA			

4103

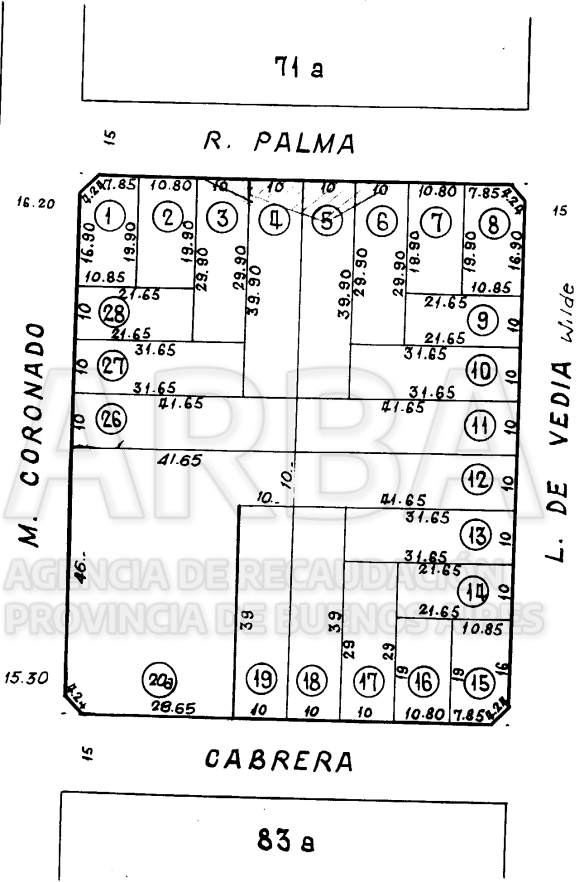

Qta. 72

ARBA  
 AGENCIA DE REGISTRO INMOBILIARIO  
 PROVINCIA DE BUENOS AIRES

ARBA  
 AGENCIA DE REGISTRO INMOBILIARIO  
 PROVINCIA DE BUENOS AIRES

ARBA  
 AGENCIA DE REGISTRO INMOBILIARIO  
 PROVINCIA DE BUENOS AIRES

ARBA  
 AGENCIA DE REGISTRO INMOBILIARIO  
 PROVINCIA DE BUENOS AIRES

DIBUJO DIV. DIBUJO

CONTROL

ESCALA 1: 1000

NOMENCLATURA

Cir. 4	Sec. R
Ch.	Qt. 71
Fr.	Mz. 71 B



 Parcela baldia según catastro

