


ESTUDIO PLANIMETRICO Y ALTIMETRICO DE UN TERRENO UBICADO EN EL MUNICIPIO DE SAN PEDRO GARZA GARCIA, N.L.

SAN PEDRO GARZA GARCIA, N.L.



CROQUIS DE LOCALIZACION SIN ESCALA

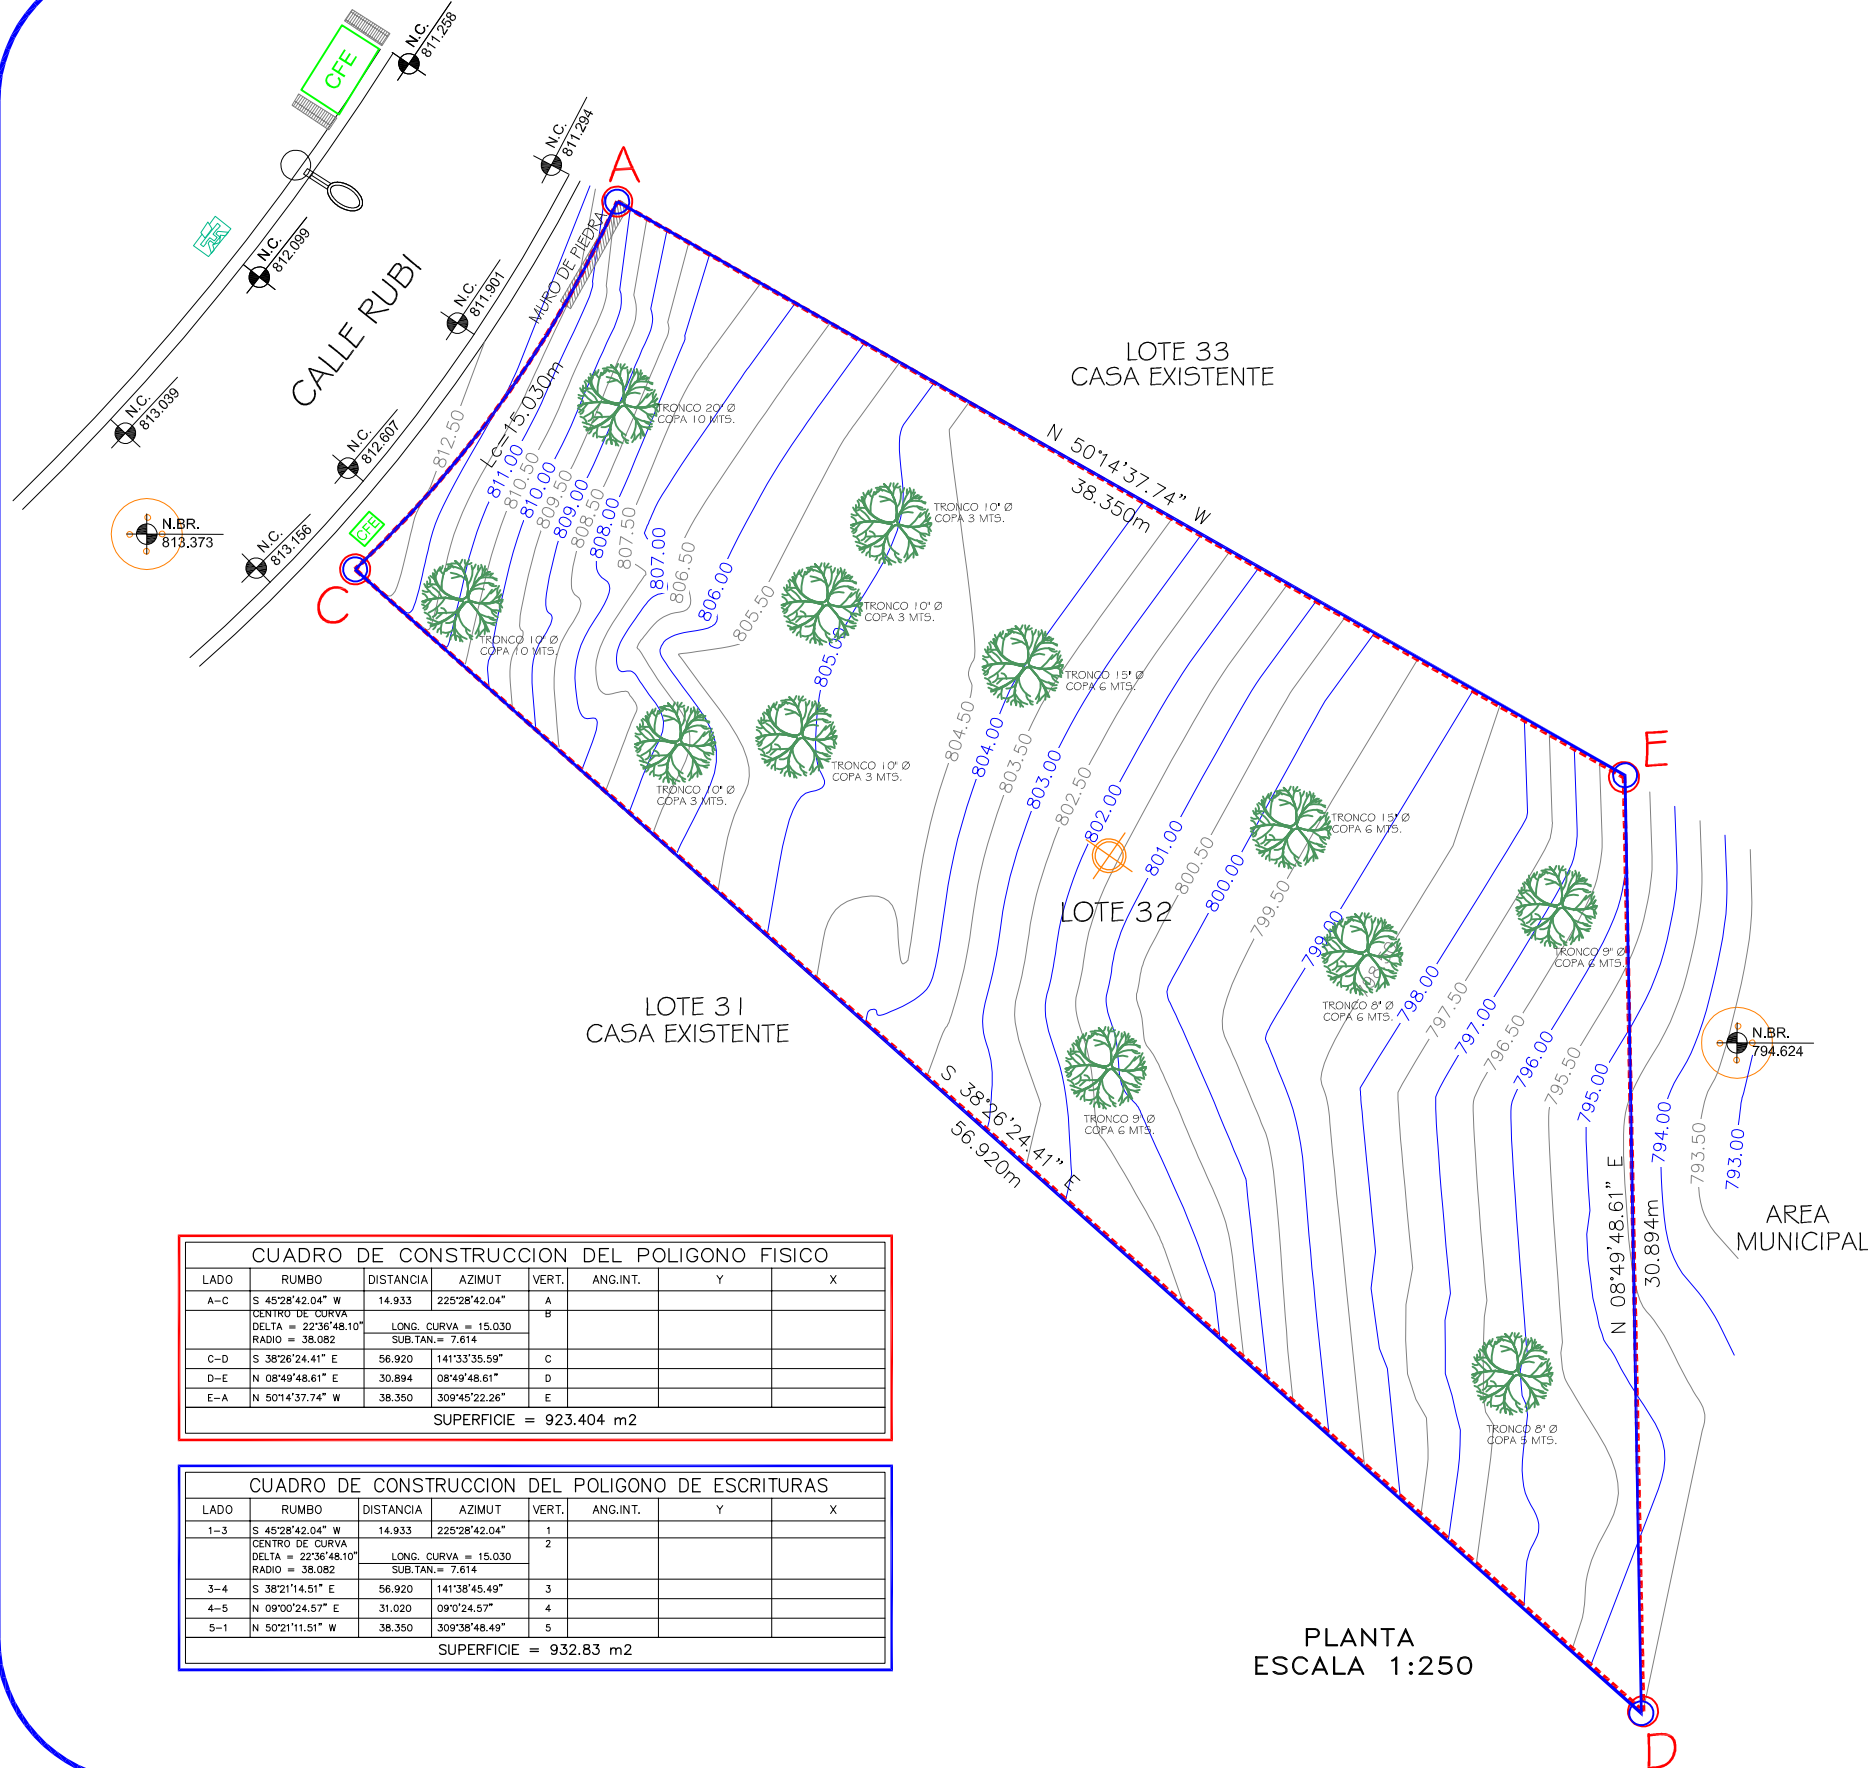

SIMBOLOGIA	
	POLIGONO DE ESCRITURAS
	LIMITE FISICO
	CURVA DE NIVEL
	ARBOL
	ARBOTANTE
	NIVEL DE CARPETA
	REGISTRO DE TELEFONOS
	REGISTRO CFE
	REJILLA

DATOS DEL CENTROIDE DE GRAVEDAD ESCRITURAS LOTE 5	
	E=363621.5382 N=2834873.4201
LONGITUD	100° 21' 30.11" W
LATITUD	25° 37' 30.59" N
DISTANCIA AL VERTICE MAS CERCANO (E) 17.222 METROS	

CUADRO DE CONSTRUCCION DEL POLIGONO FISICO							
LADO	RUMBO	DISTANCIA	AZIMUT	VERT.	ANG.INT.	Y	X
A-C	S 45°28'42.04" W	14.933	225°28'42.04"	A			
CENTRO DE CURVA		LONG. CURVA = 15.030		B			
DELTA = 22°36'48.10"		SUB.TAN. = 7.614					
RADIO = 38.082							
C-D	S 38°26'24.41" E	56.920	141°33'35.59"	C			
D-E	N 08°49'48.61" E	30.894	08°49'48.61"	D			
E-A	N 50°14'37.74" W	38.350	309°45'22.26"	E			
SUPERFICIE = 923.404 m2							

CUADRO DE CONSTRUCCION DEL POLIGONO DE ESCRITURAS							
LADO	RUMBO	DISTANCIA	AZIMUT	VERT.	ANG.INT.	Y	X
1-3	S 45°28'42.04" W	14.933	225°28'42.04"	1			
CENTRO DE CURVA		LONG. CURVA = 15.030		2			
DELTA = 22°36'48.10"		SUB.TAN. = 7.614					
RADIO = 38.082							
3-4	S 38°21'14.51" E	56.920	141°38'45.49"	3			
4-5	N 09°00'24.57" E	31.020	09°0'24.57"	4			
5-1	N 50°21'11.51" W	38.350	309°38'48.49"	5			
SUPERFICIE = 932.83 m2							



ESCALA 1:250

<p>Alta Tecnología En Tus Proyectos</p>	PROYECTO: JOYA DE LA CORONA	
	DESCRIPCIÓN DEL PROYECTO: LEVANTAMIENTO DE TERRENO UBICADO EN COL. JOYA DE LA CORONA, SAN PEDRO GARZA GARCIA, N.L.	
DIRECCIÓN: Orizaba # 2275 Colonia Juana de Arco, Mty N.L. México TELÉFONO: 818040-0450, 811234-4593 Lado sin costo 01800-831-7093 SITIO WEB: http://www.enfoke.com.mx E-MAIL: enfoke@enfoke.com.mx	SOLICITO SR. MANUEL MURILLO	NUMERO DE PLANO 08.07.2020 LC-001
TITULO DEL PLANO EN-JC-ET01	ESCALA: INDICADA PLANO: 1 DE 1	REVISION 1 Este plano es propiedad de Enfoke Topografía Digitalizada S.A.de.C.V. Prohibida su reproducción ACOTACION: METROS FECHA: 08/07/20

PLANTA ESCALA 1:250