



work different

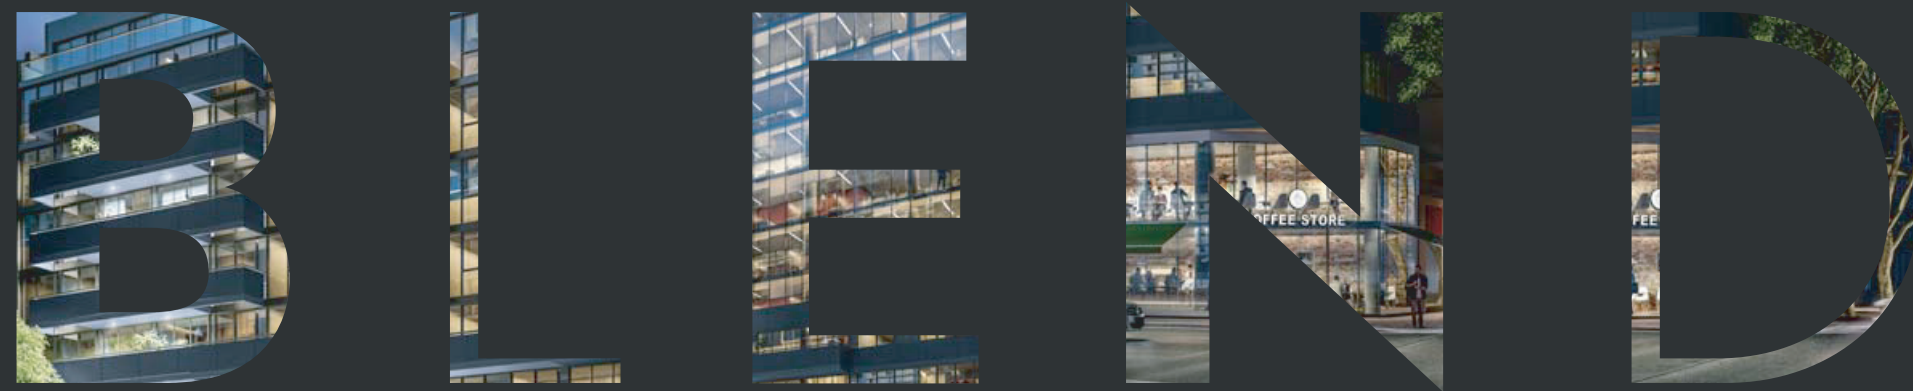

GOYENA

PLANOS

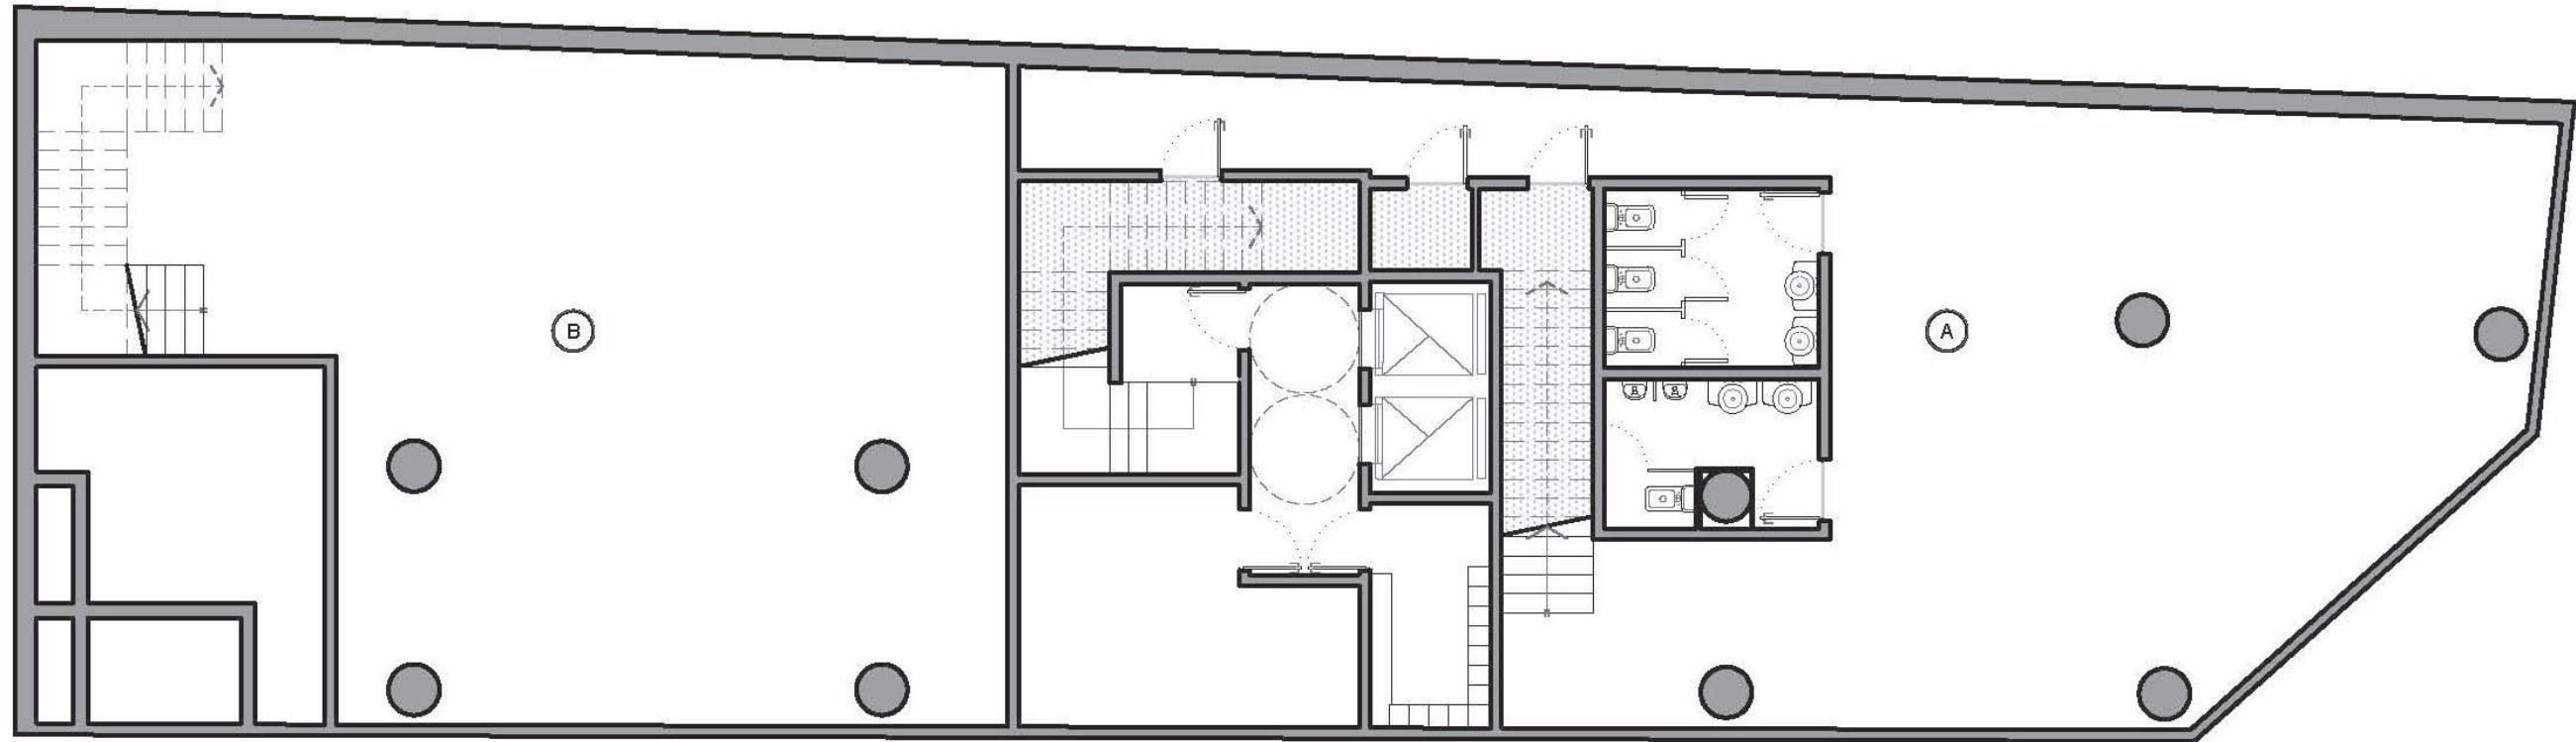


PLANTA SUBSUELO

PEDRO GOYENA 1299

LOCAL COMERCIAL B
DEPOSITO
(108.85 m²)

LOCAL COMERCIAL A
DEPOSITO
(91.94 m²)
TOILETTE MUJERES
(2.95 x 2.45)
TOILETTE HOMBRES
(2.95 x 2.53)

work different
BLEND
GOYENA

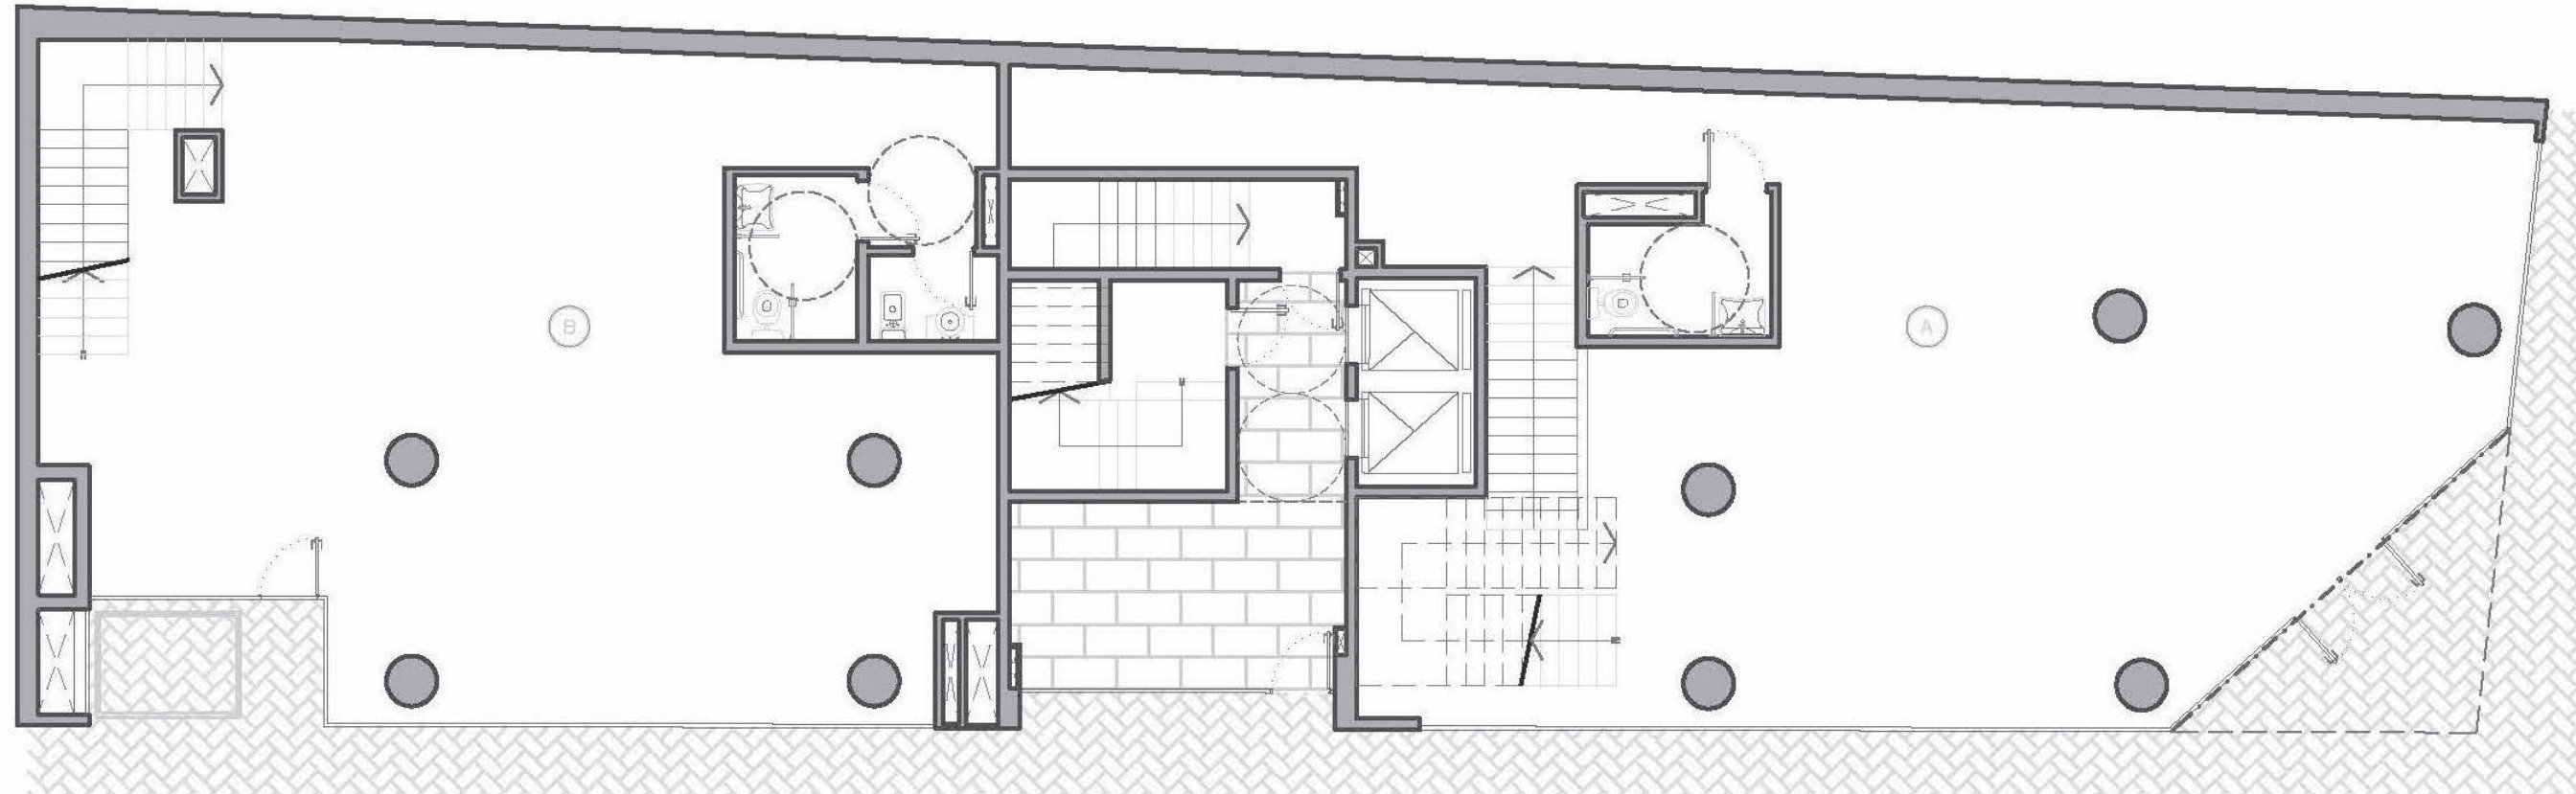

PLANTA BAJA

PEDRO GOYENA 1299

LOCAL COMERCIAL B

LOCAL COMERCIAL A

PLANTA BAJA
(109.87 m²)

PLANTA BAJA
(121.14 m²)


TOILETTE
(1.80 x 1.20)

TOILETTE ACCESIBLE
(1.55 x 2.55)

TOILETTE ACCESIBLE
(1.70 x 2.30)

work different

BLEND
GOYENA

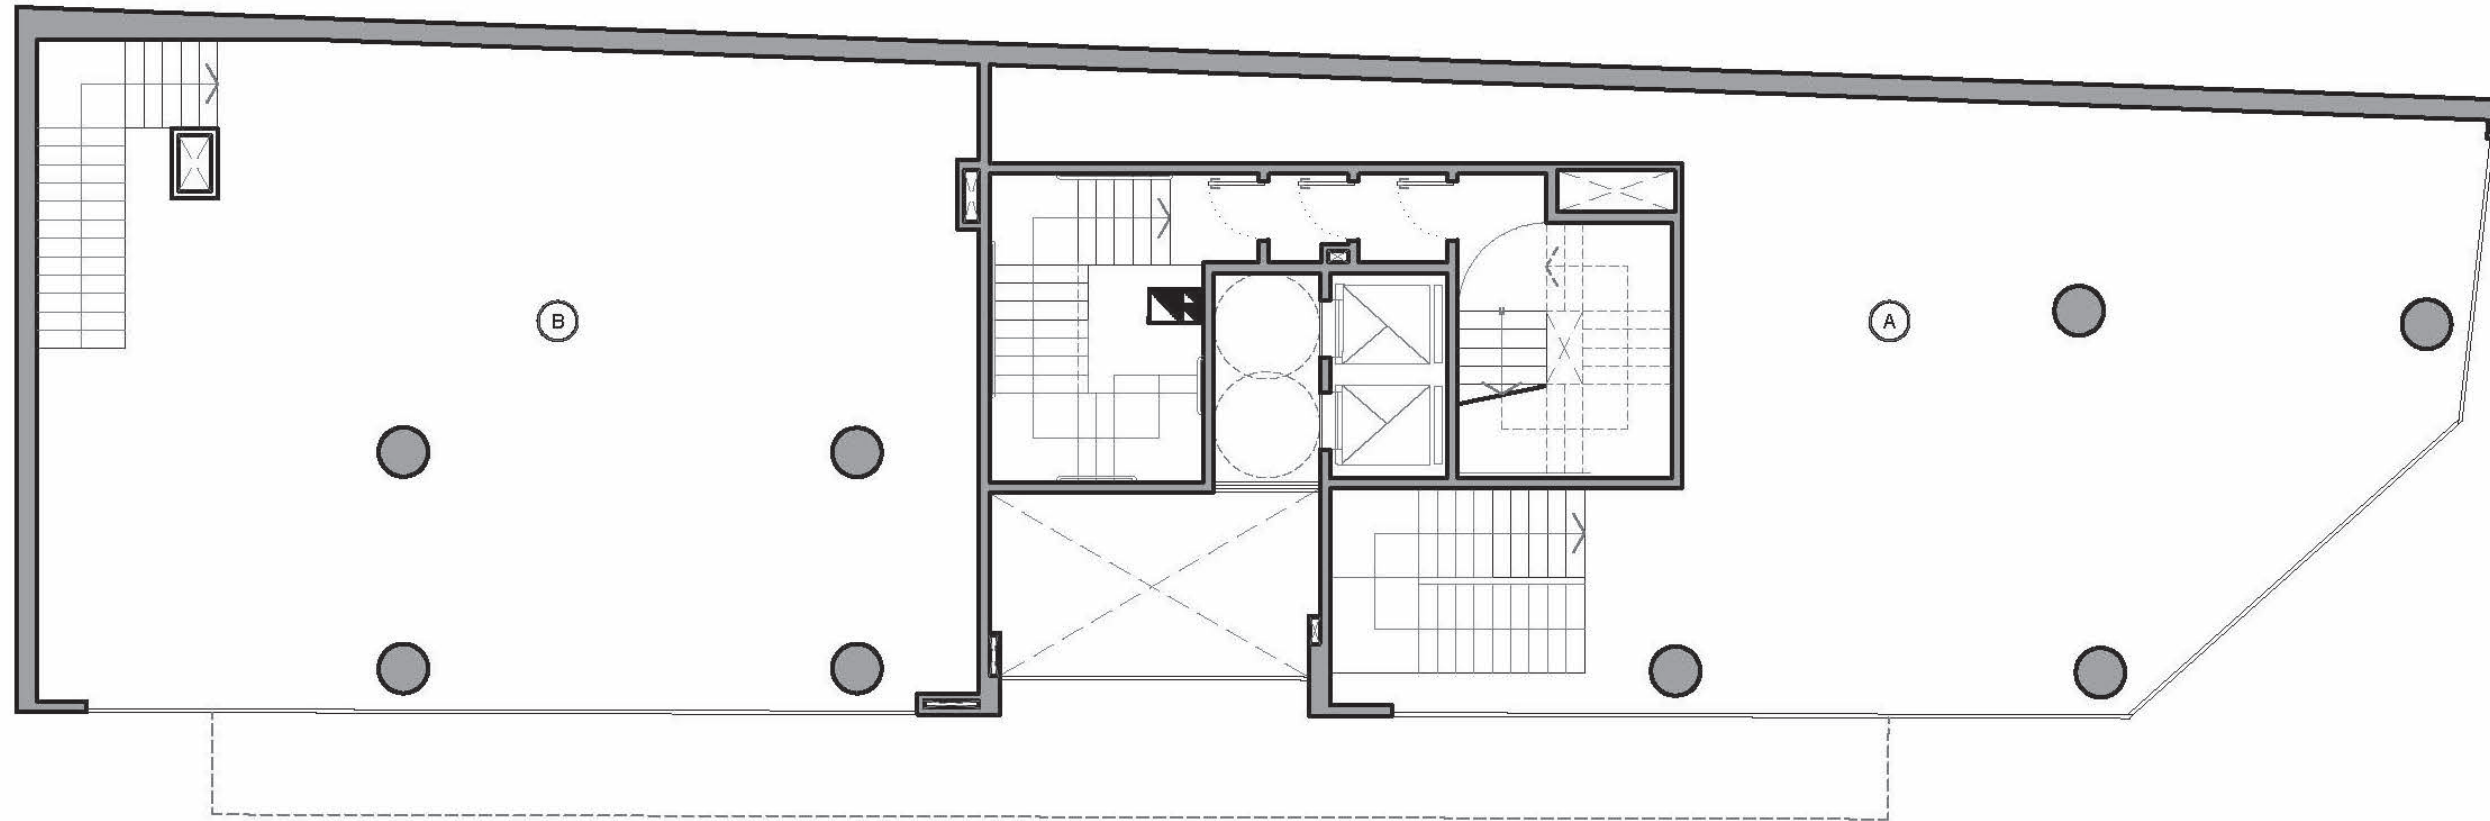

PLANTA 1° PISO

PEDRO GOYENA 1299

LOCAL COMERCIAL B

LOCAL COMERCIAL A

ENTREPISO


ENTREPISO

(129.91 m2)

(107.57 m2)

work different

BLEND
GOYENA

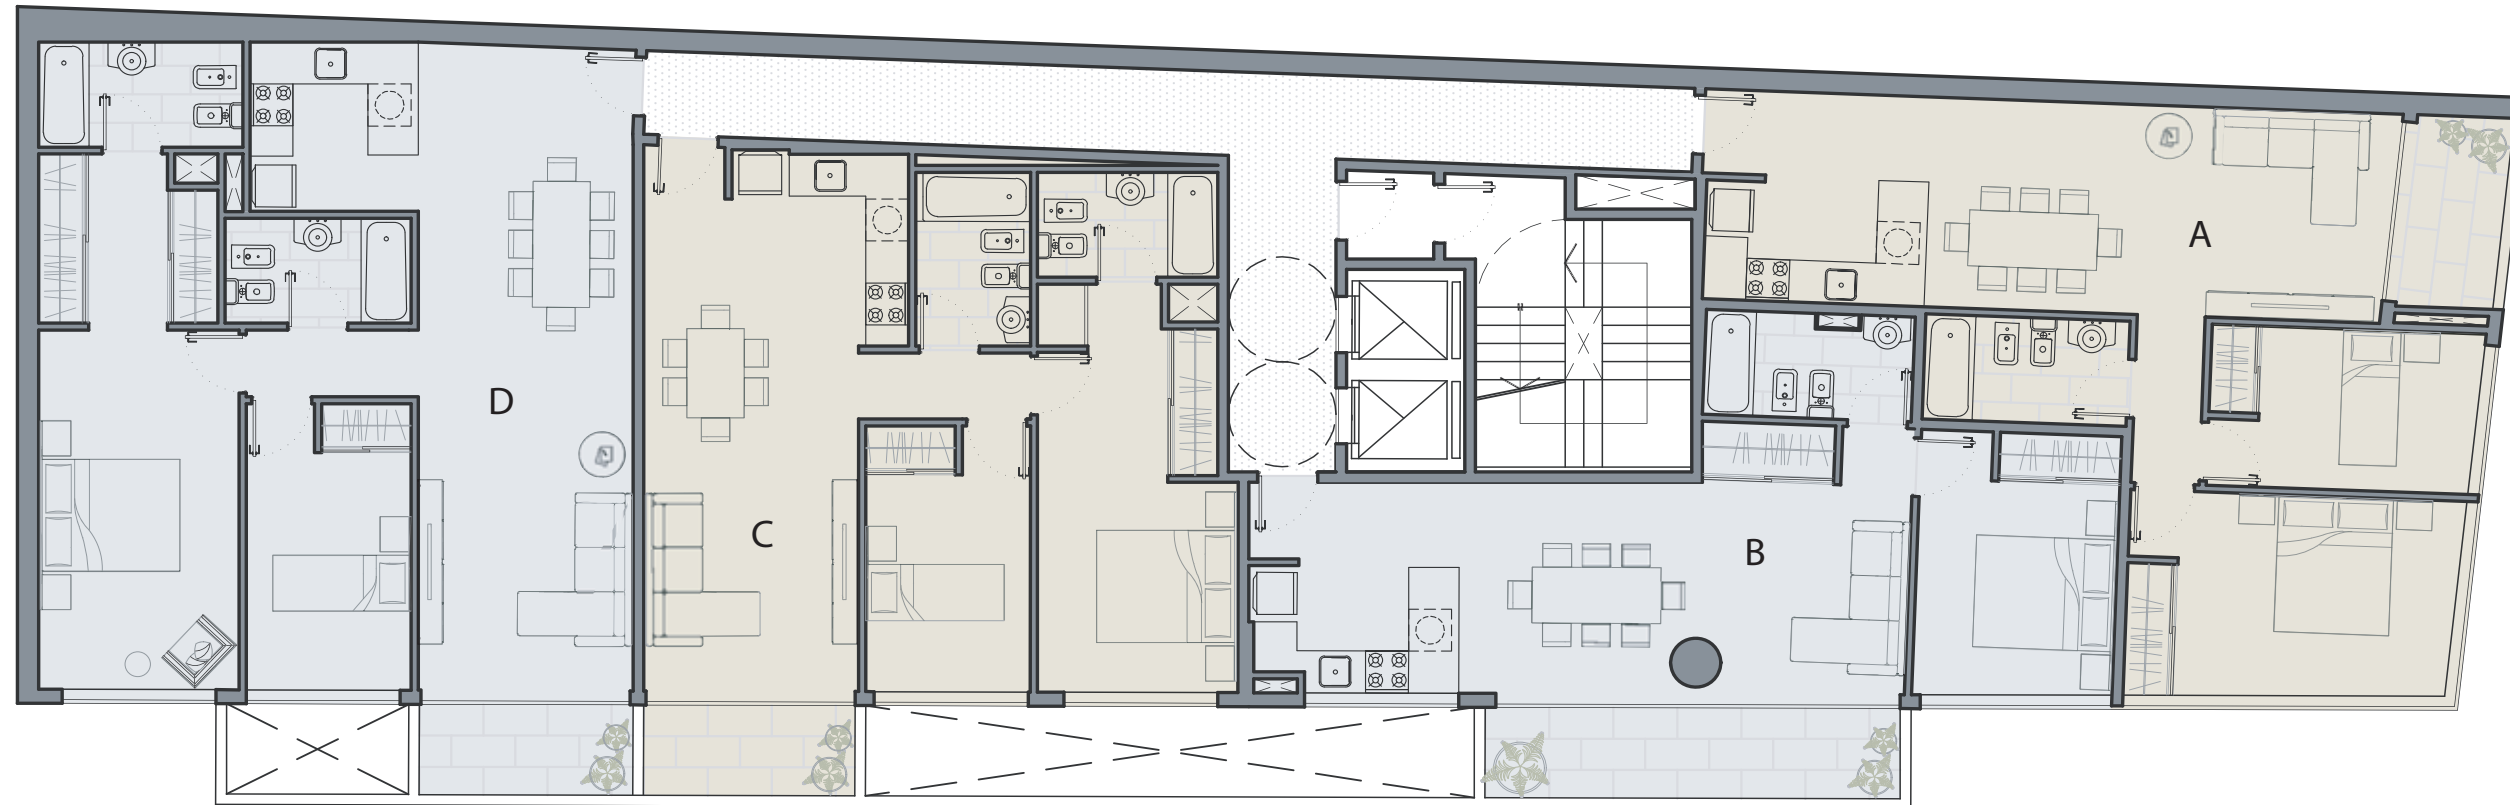

PLANTA 2º Y 3º PISO

PEDRO GOYENA 1299

DEPARTAMENTO A

COCINA - COMEDOR - ESTAR
(3.00 x 9.75)
DORMITORIO
(2.30 x 3.66)
DORMITORIO
(4.70 x 2.92)
BAÑO
(1.50 x 2.83)
BALCON
(1.35 x 2.75)

DEPARTAMENTO B

COCINA - COMEDOR - ESTAR
(3.00 x 9.26)
DORMITORIO
(2.80 x 3.80)
BAÑO
(1.50 x 2.92)
BALCON
(1.29 x 5.80)

DEPARTAMENTO C


COCINA - COMEDOR - ESTAR
(3.00 x 7.80)
DORMITORIO
(2.80 x 5.83)
BAÑO SUITE
(1.50 x 2.52)
DORMITORIO
(2.30 x 3.80)
BAÑO
(1.60 x 2.48)
BALCON
(1.29 x 2.95)

DEPARTAMENTO D

COCINA INTEGRADA
(2.35 x 2.42)
COCINA - COMEDOR - ESTAR
(3.00 x 9.26)
DORMITORIO
(2.80 x 7.65)
BAÑO SUITE
(1.50 x 2.85)
DORMITORIO
(2.30 x 4.09)
BAÑO
(1.50 x 2.60)
BALCON
(1.29 x 2.98)

work different

BLEND
GOYENA

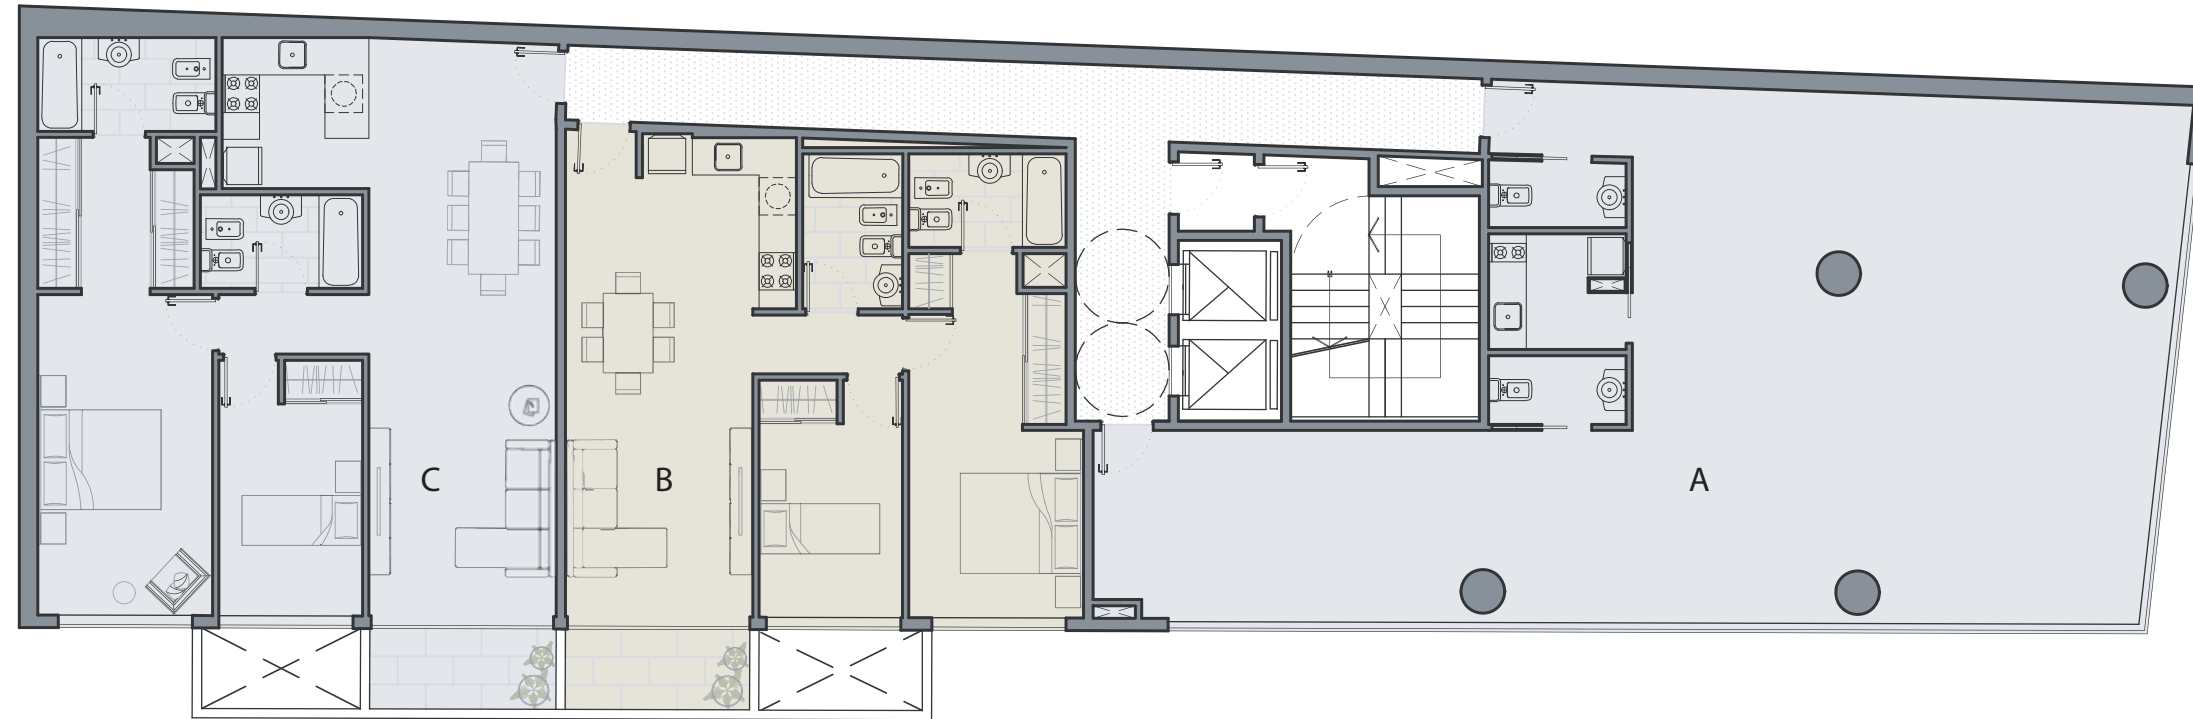

PLANTA 4º, 5º 6º y 7º PISO

PEDRO GOYENA 1299

OFICINA A

OFICINA
(101.55 m2)
OFFICE
(1.85 x 2.20)
TOILETTE
(1.09 x 2.20)
TOILETTE
(1.10 x 2.20)

DEPARTAMENTO B


COCINA - COMEDOR - ESTAR
(3.00 x 7.80)
DORMITORIO
(2.80 x 5.83)
BAÑO SUITE
(1.50 x 2.52)
DORMITORIO
(2.30 x 3.80)
BAÑO
(1.60 x 2.48)
BALCON
(1.29 x 2.95)

DEPARTAMENTO C

COCINA INTEGRADA
(2.35 x 2.42)
COMEDOR - ESTAR
(3.00 x 9.26)
DORMITORIO
(2.80 x 7.65)
BAÑO SUITE
(1.50 x 2.85)
DORMITORIO
(2.30 x 4.09)
BAÑO
(1.50 x 2.60)
BALCON
(1.29 x 2.98)

work different

BLEND
GOYENA

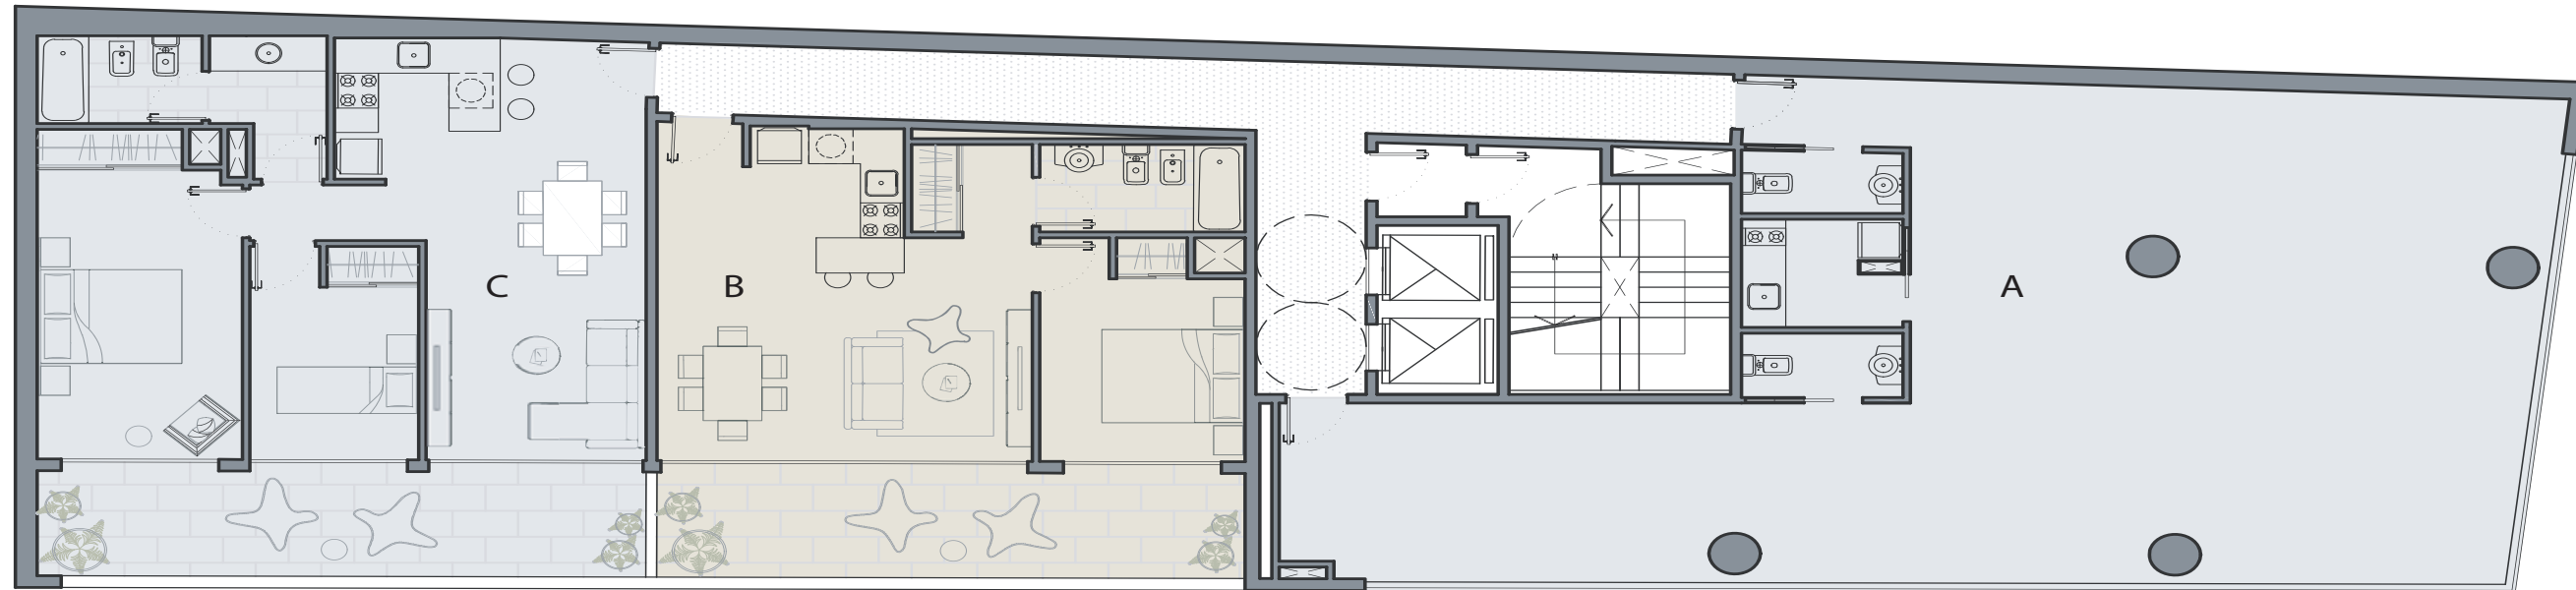

PLANTA 8º PISO

PEDRO GOYENA 1299

OFICINA A

OFICINA
(101.46 m²)
OFFICE
(1.85 x 2.20)
TOILETTE
(1.09 x 2.20)
TOILETTE
(1.10 x 2.20)

DEPARTAMENTO B


COCINA - COMEDOR - ESTAR
(5.12 x 5.81)
DORMITORIO
(2.80 x 3.83)
BAÑO
(1.50 x 3.95)
BALCON TERRAZA
(1.80 x 8.02)

DEPARTAMENTO C

ESTAR-COMEDOR
(3.00 x 7.23)
COCINA INTEGRADA
(2.27 x 2.42)
DORMITORIO
(2.80 x 4.96)
DORMITORIO
(2.30 x 3.65)
BAÑO
(1.50 x 3.95)
BALCON TERRAZA
(1.80 x 8.30)

work different

BLEND
GOYENA

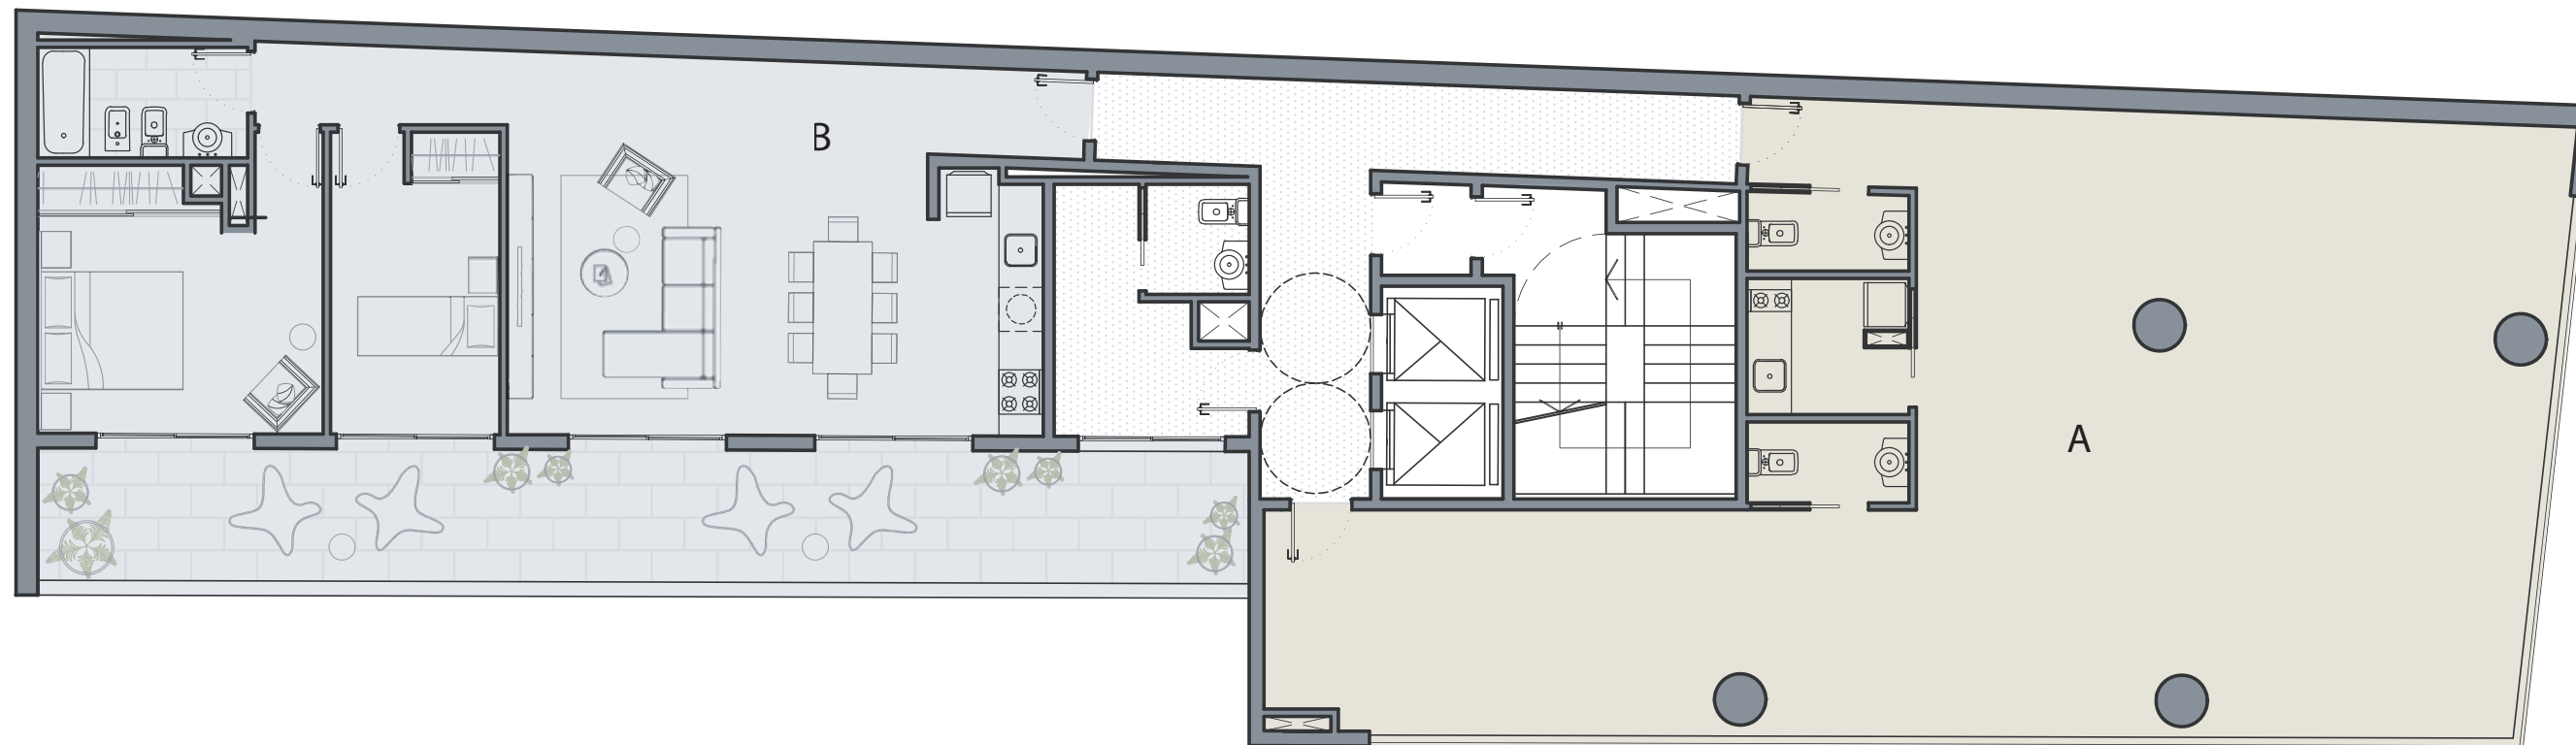

PLANTA 9º PISO

PEDRO GOYENA 1299

OFICINA A

OFICINA
(102.18 m²)

OFFICE
(1.85 x 2.20)

TOILETTE
(1.09 x 2.20)

TOILETTE
(1.10 x 2.20)

DEPARTAMENTO B

COCINA - COMEDOR - ESTAR
(5.23 x 7.29)

DORMITORIO
(3.65 x 3.88)


DORMITORIO
(2.30 x 4.11)

BAÑO
(1.50 x 2.85)

BALCON TERRAZA
(1.80 x 16.47)

work different

BLEND
GOYENA

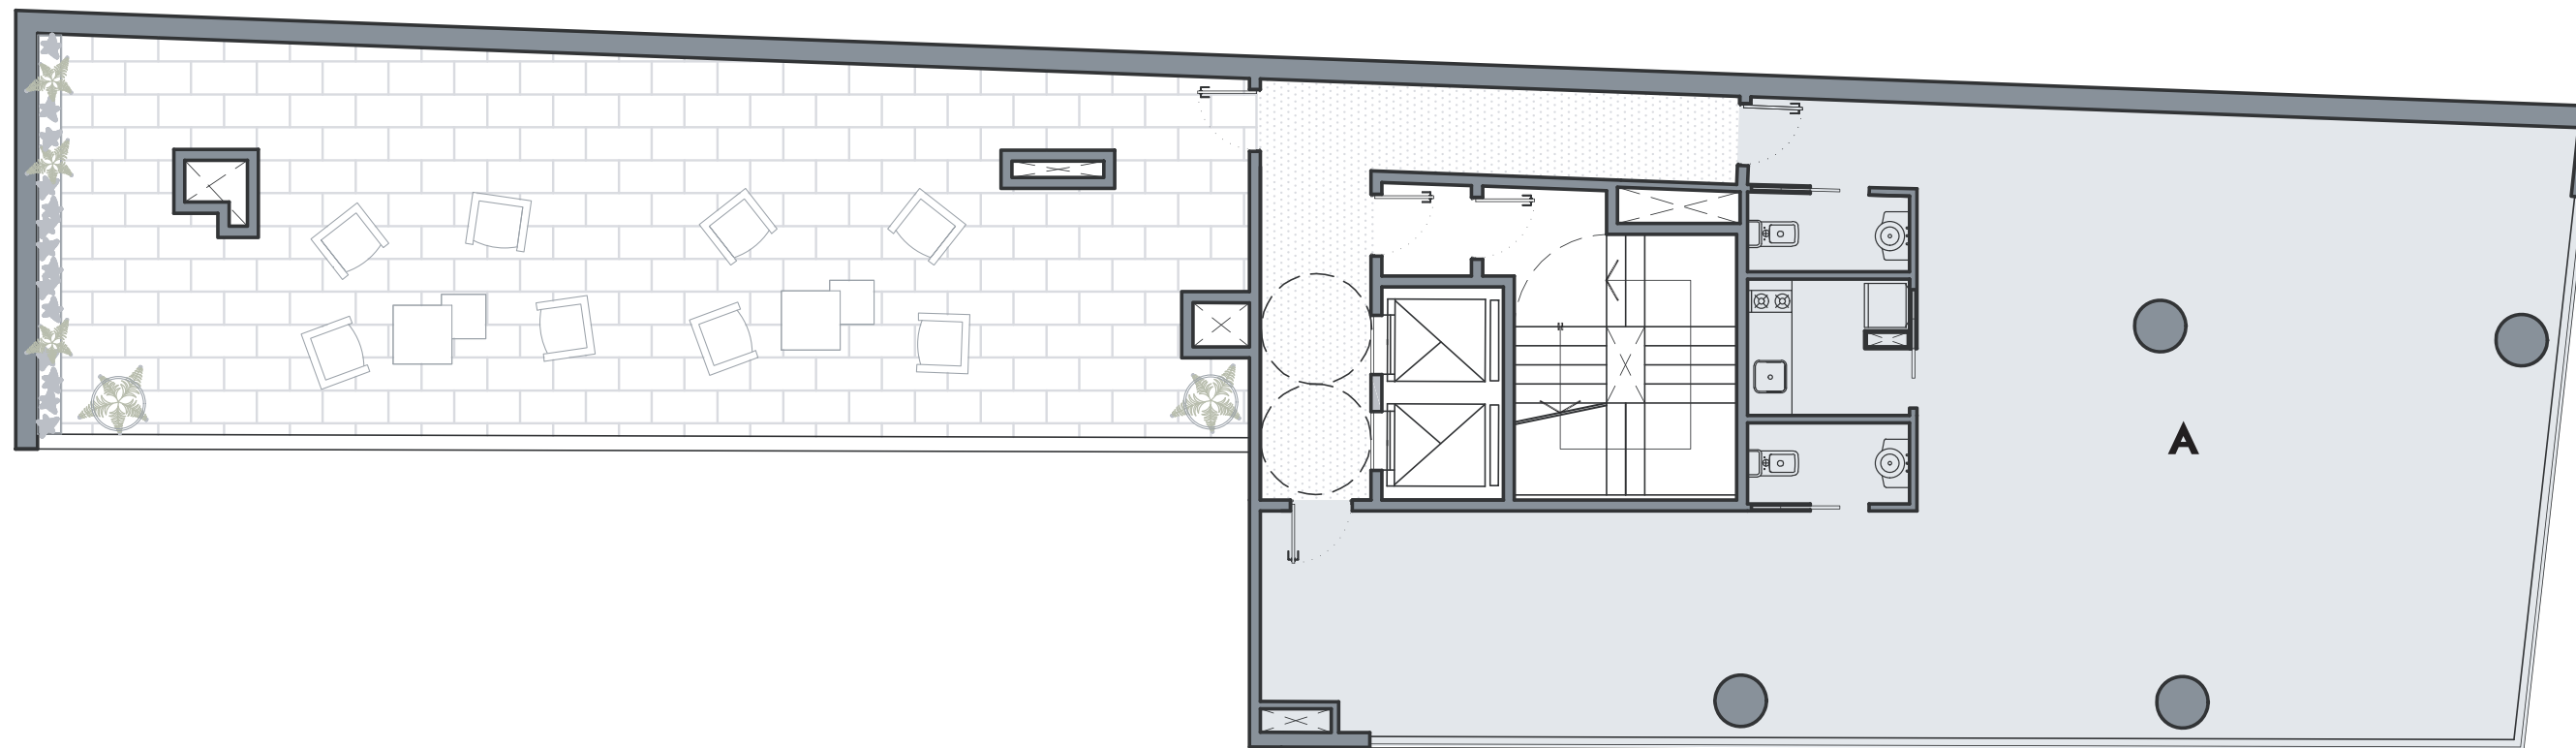

PLANTA 10º PISO

PEDRO GOYENA 1299

OFICINA A

TERRAZA COMUN

OFICINA
(102.18 m2)

(5.45 x 16.47)

OFFICE
(1.85 x 2.20)



TOILETTE
(1.09 x 2.20)

TOILETTE
(1.10 x 2.20)

work different

BLEND

GOYENA

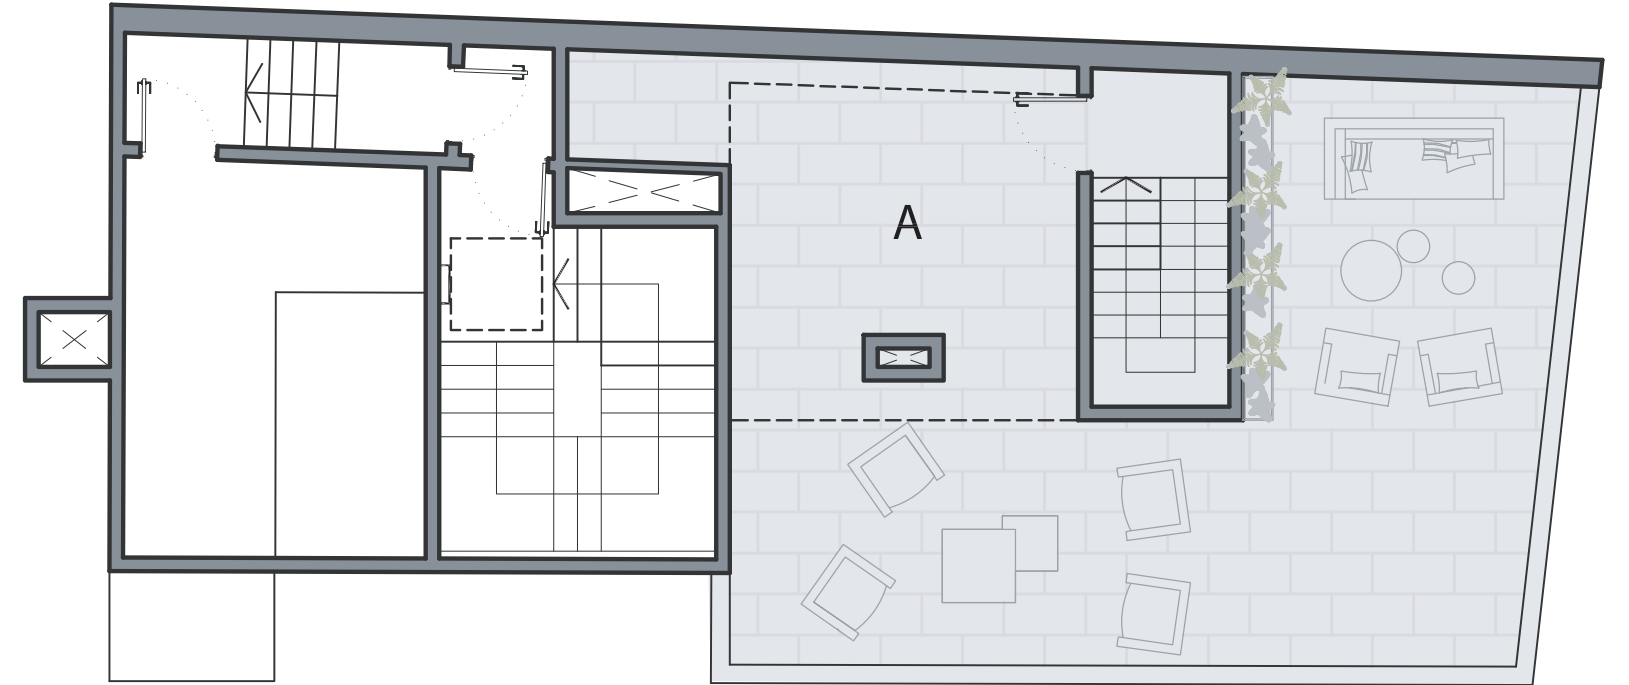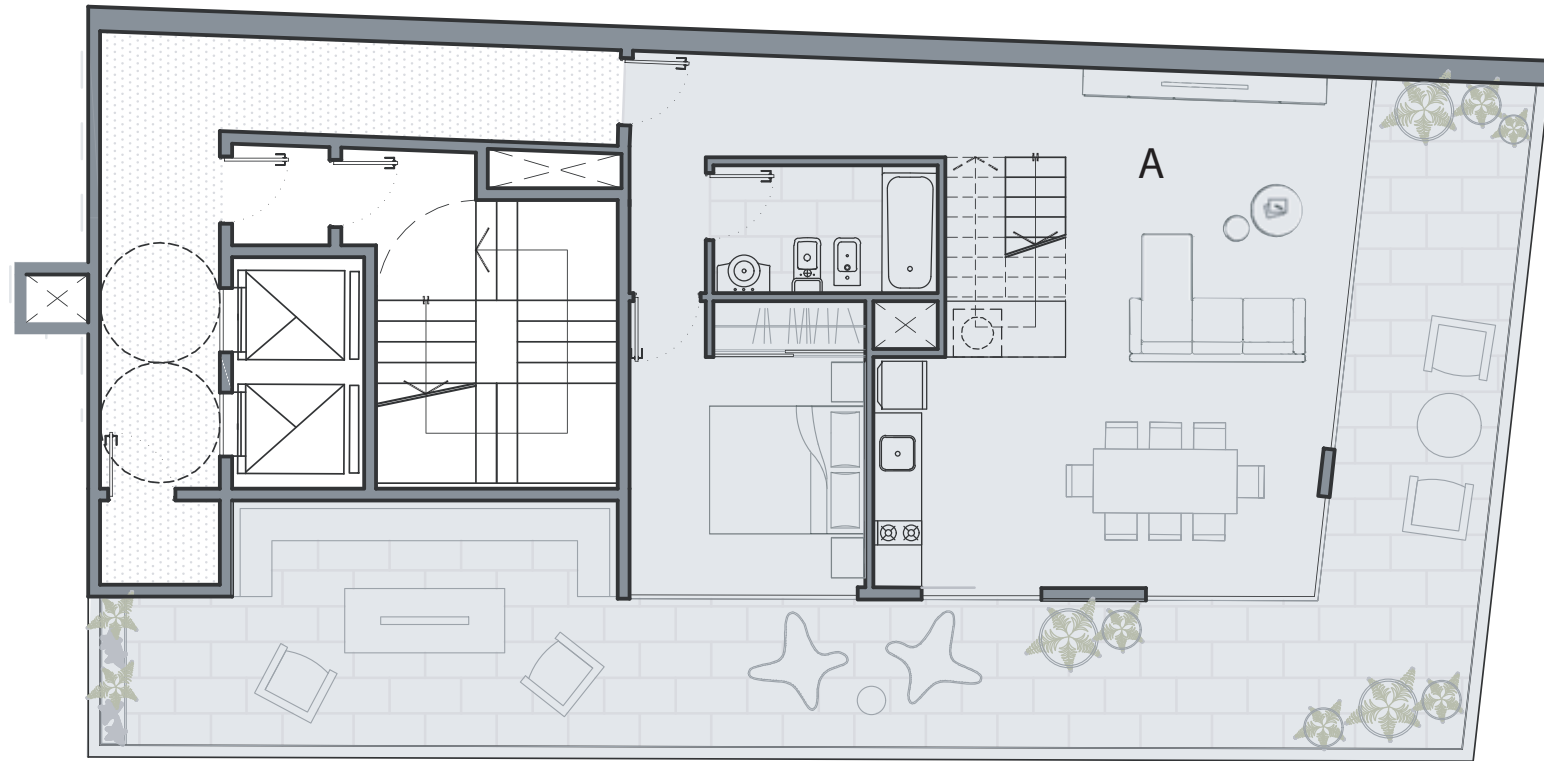

PLANTA 11° y 12° PISO

DUPLEX

PEDRO GOYENA 1299

DEPARTAMENTO A

COCINA - COMEDOR - ESTAR
(6.57 x 5.34)

DORMITORIO
(2.95 x 3.58)

BAÑO
(1.60 x 2.80)

BALCON TERRAZA
(50.65 m2)

TERRAZA PRIVADA
(53.32 m2)

work different


B L E N D
GOYENA

B L E N D

GOYENA

LAS MEDIDAS SON APROXIMADAS. LAS DEFINITIVAS SURGIRAN DEL PLANO DE SUBDIVISIÓN, LAS IMAGENES SON ILUSTRATIVAS

LAS IMÁGENES UTILIZADAS SON A MODO ILUSTRATIVO Y NO IMPLICA OBLIGACIÓN CONTRACTUAL ALGUNA, PUDIENDO REALIZARSE MODIFICACIONES SIN PREVIO AVISO

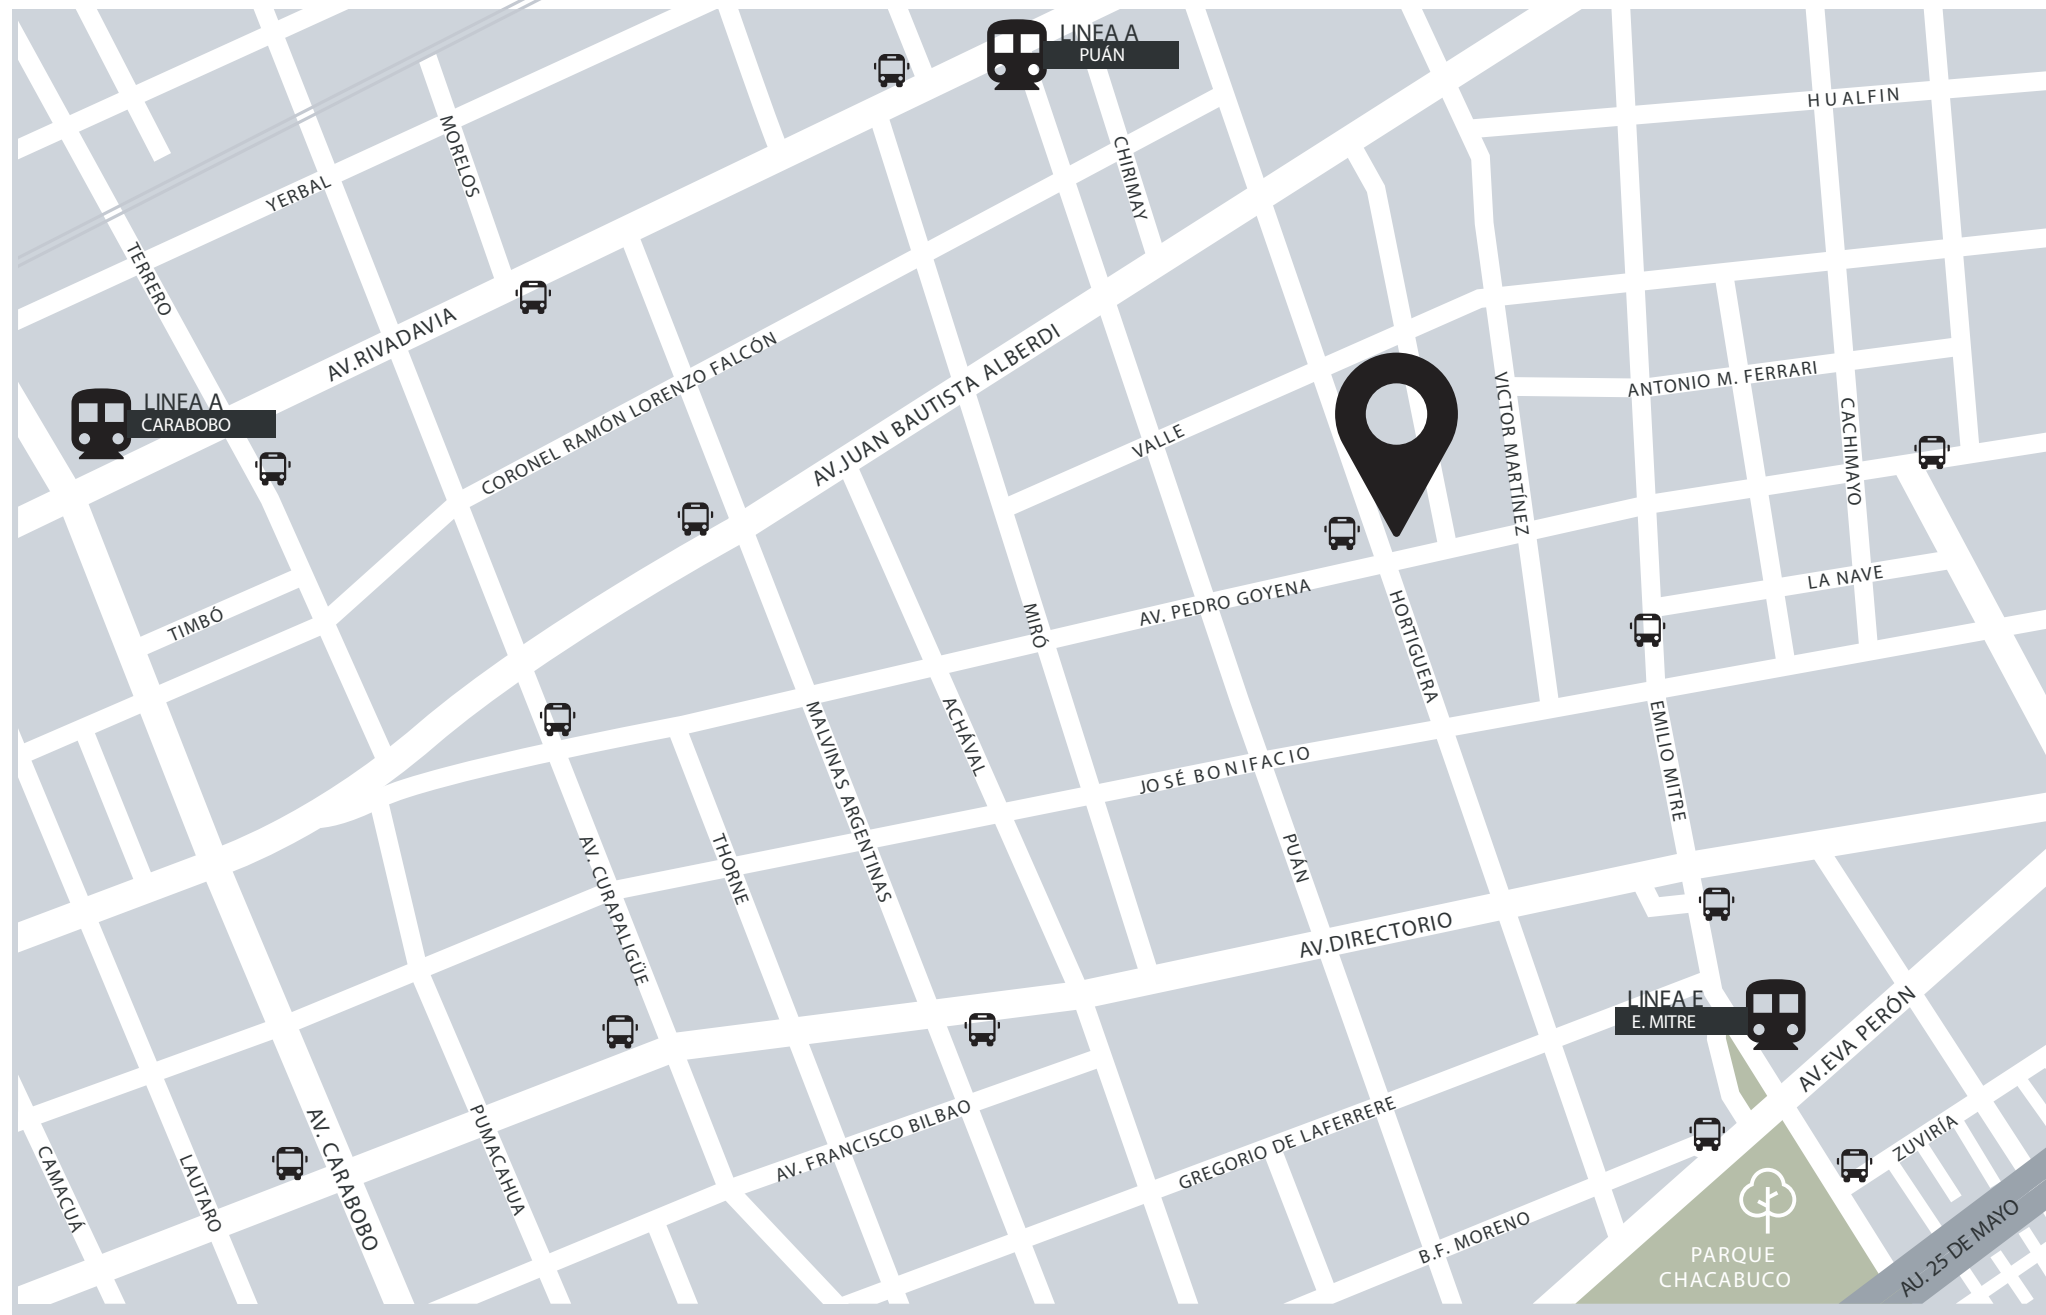

PEDRO GOYENA 1299

work different
BLEND
GOYENA