


# FIDEICOMISO EDIFICIO CAMAR VIII

COCHABAMBA N° 93 - NECOCHEA N° 1805/07

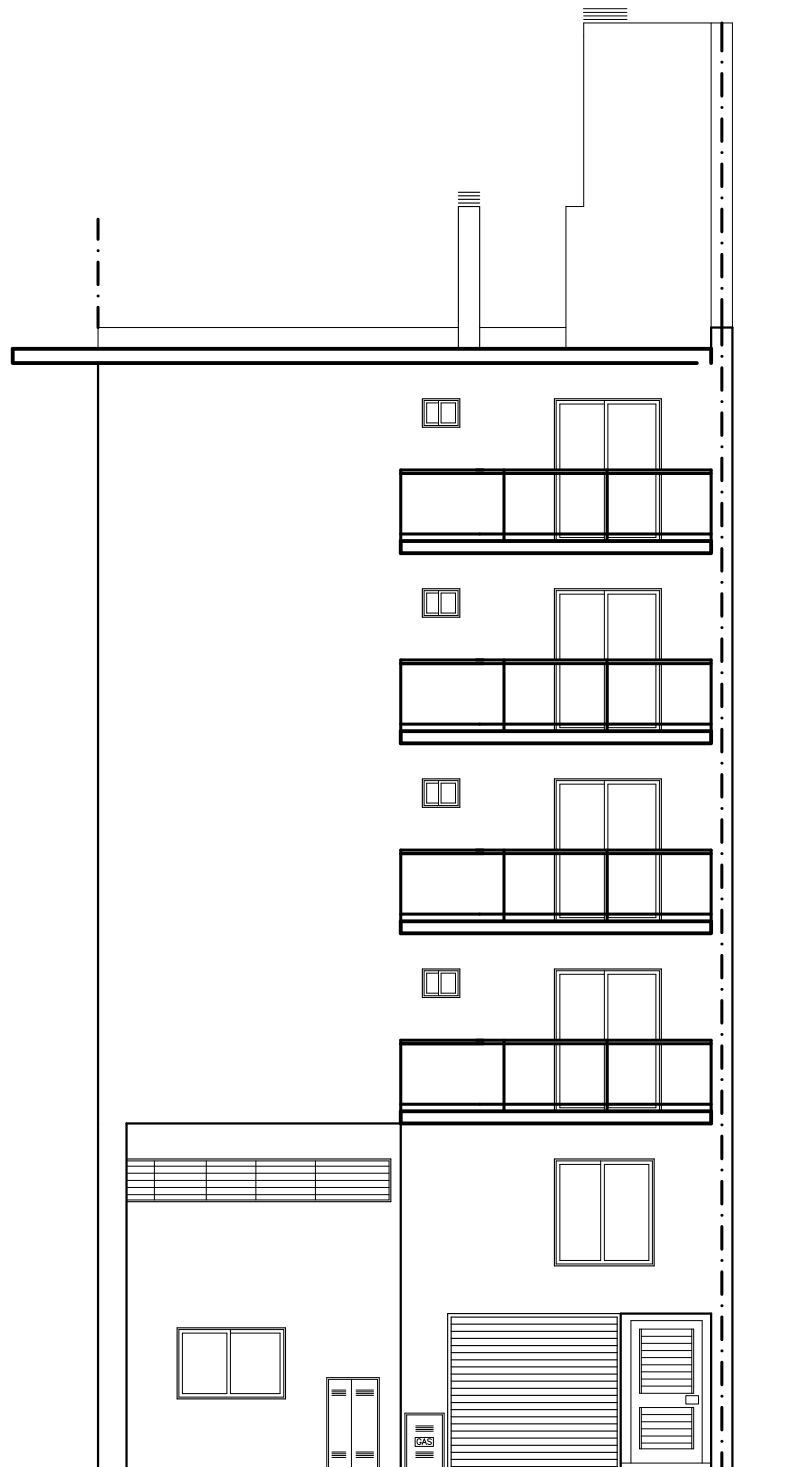


Oficina: Alem 2968  
Tel: (0341) 4-810198  
torreconstructora@yahoo.com.ar  
pablocassani@gmail.com  
mechiarito@gmail.com

PROYECTO Y CONSTRUCCIÓN  
INGENIEROS  
PABLO L. CASSANI  
MARCELO E. CHIARITO






# FIDEICOMISO EDIFICIO **CAMAR VIII**

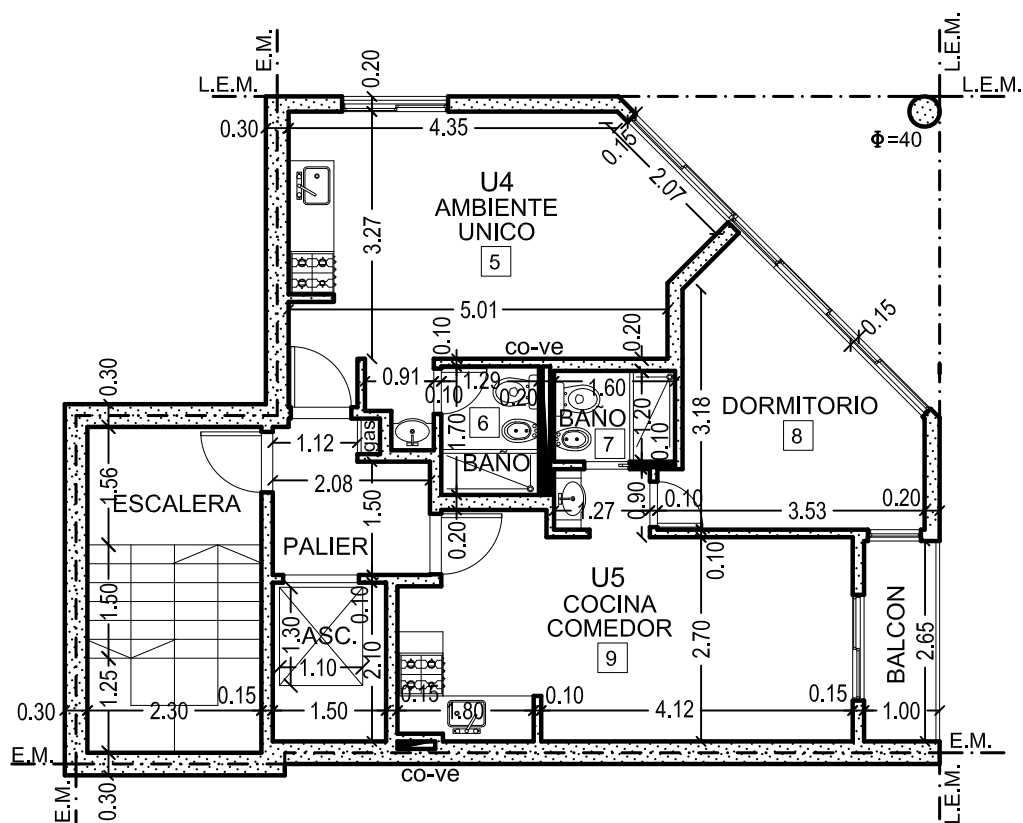


PLANTA PISO 1° - escala 1:100

FIDEICOMISO EDIFICIO  
**CAMAR VIII**

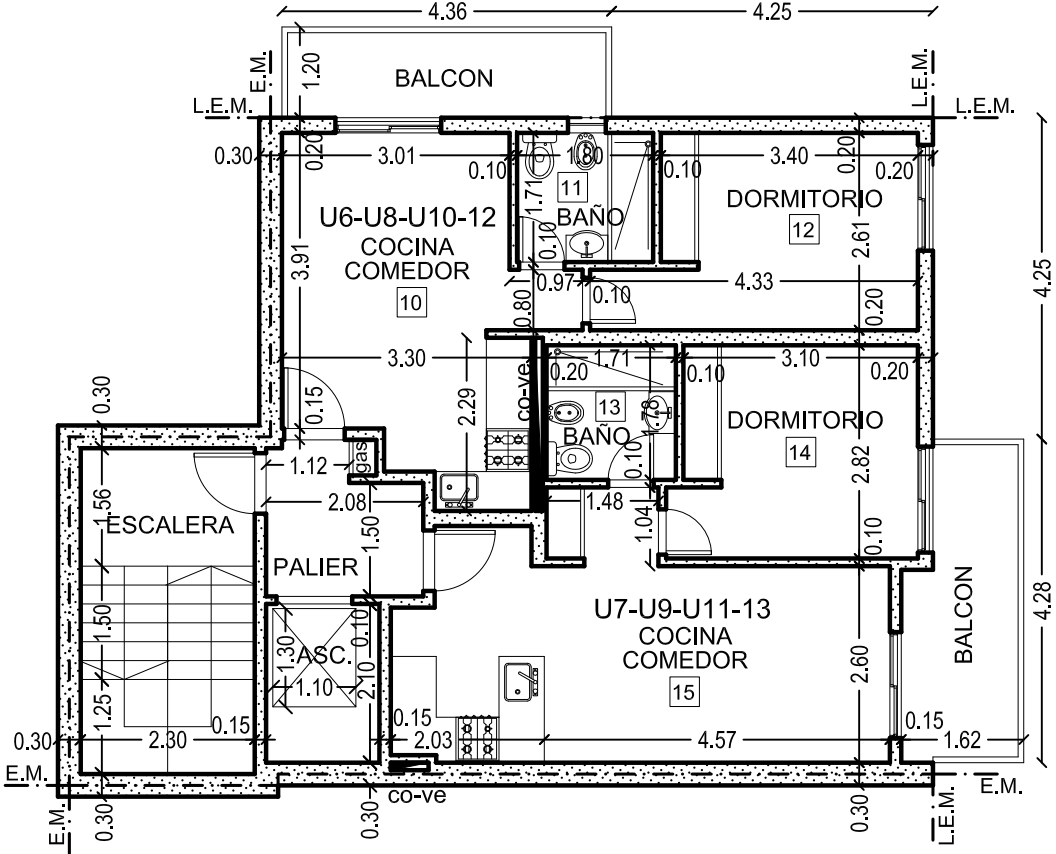

**PLANTA PISO 2° A 4° - escala 1:100**

# FIDEICOMISO EDIFICIO CAMAR VIII

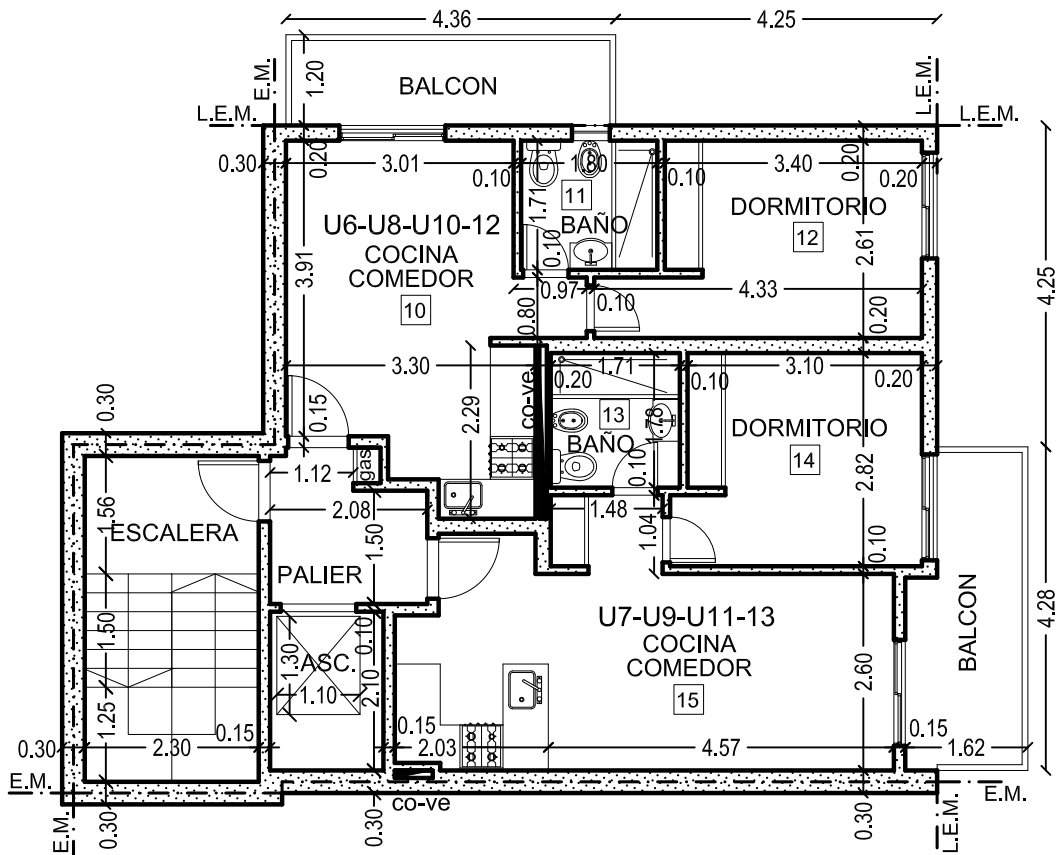

PLANTA PISO 5º - escala 1:100