

## ANEXO



Unidad Scirocco 3°B

2 dormitorios  
2 baños  
Cochera: 1 interna

Superficies cubiertas - **93.50 m<sup>2</sup>**  
Superficies comunes - **21.24 m<sup>2</sup>**  
Superficies descubiertas - **0.00 m<sup>2</sup>**  
**Superficies totales - 114.74 m<sup>2</sup>**

\* las medidas se verificarán todas en obra.

Ubicación  
en el proyecto

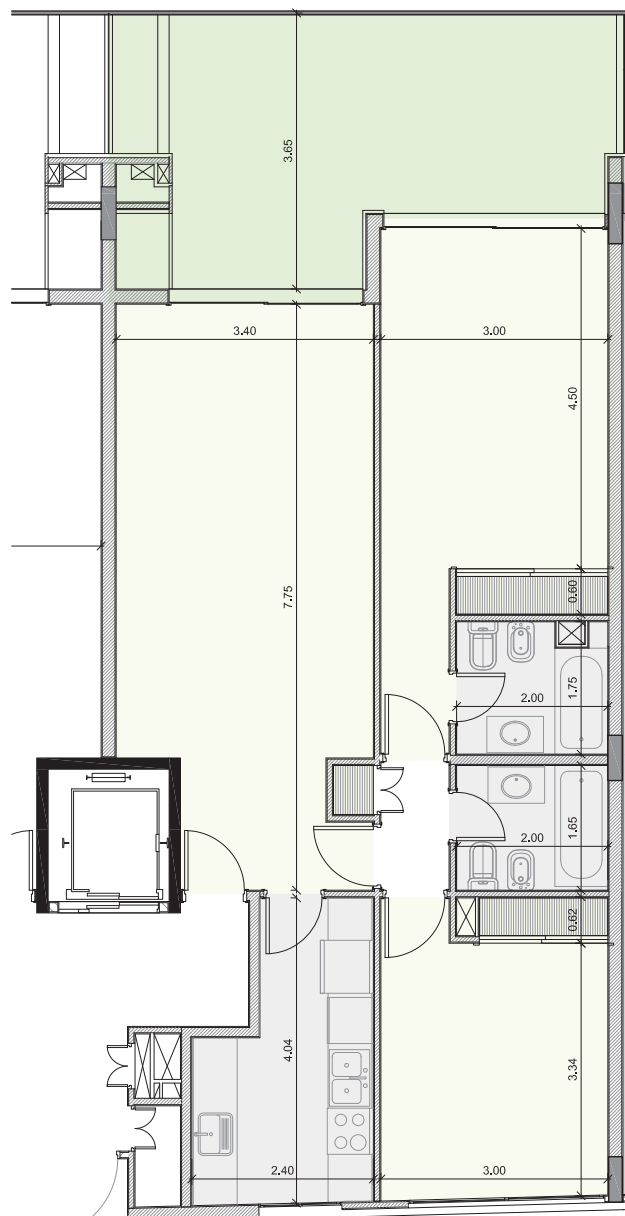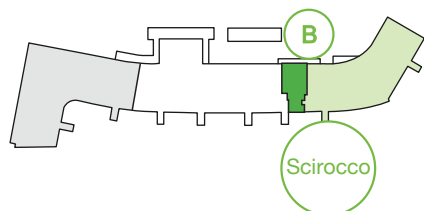

escala 1:100

### Oficinas comerciales

Av. Pedro Laplace 5400 :: Quadra 54 :: Of. 204  
X5021FJP :: Córdoba :: Argentina  
Tel.: (+54 9 351) 438-0232  
info@capriresidencias.com.ar