



LÍNEA MUNICIPAL

EJE MEDIANERO

EJE MEDIANERO


LÍNEA MUNICIPAL

RIOJA 919

PLANTA BAJA
OFICINAS: 22 m²

ENSANCHE DE CALLE

NUEVA L.E.M.

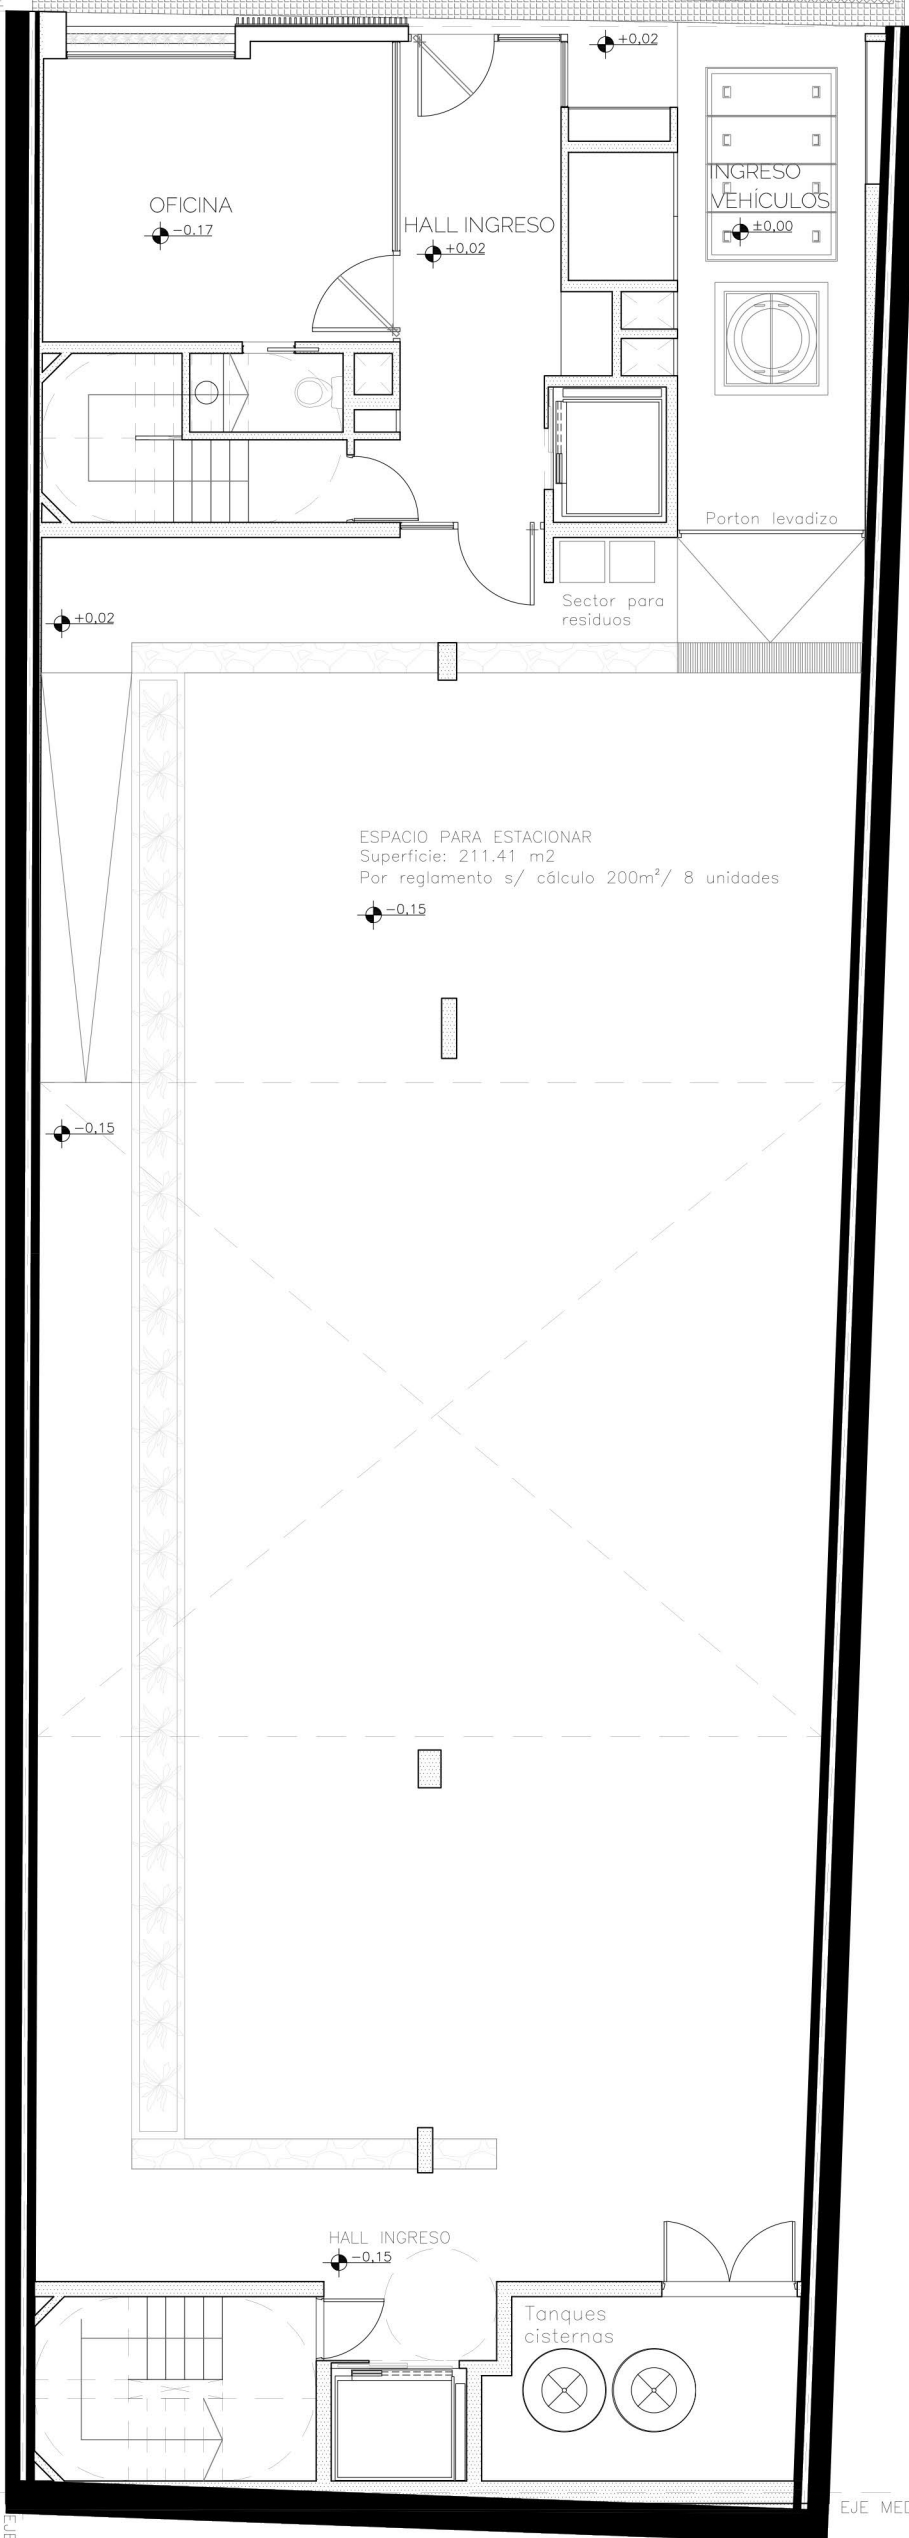

EJE MEDIANERO

EJE MEDIANERO

EJE MEDIANERO

EJE MEDIANERO



M2
DESARROLLOS
INMOBILIARIOS



EJE MEDIANERO

LÍNEA MUNICIPAL

EJE MEDIANERO

LÍNEA MUNICIPAL

RIOJA 919

PLANTA 1° piso

U1: 58 m²

U2: 41.5 m²


U3: 41 m²

U4: 38.5 m²

U5: 51 m²

ENSANCHE DE CALLE

NUEVA L.E.M.

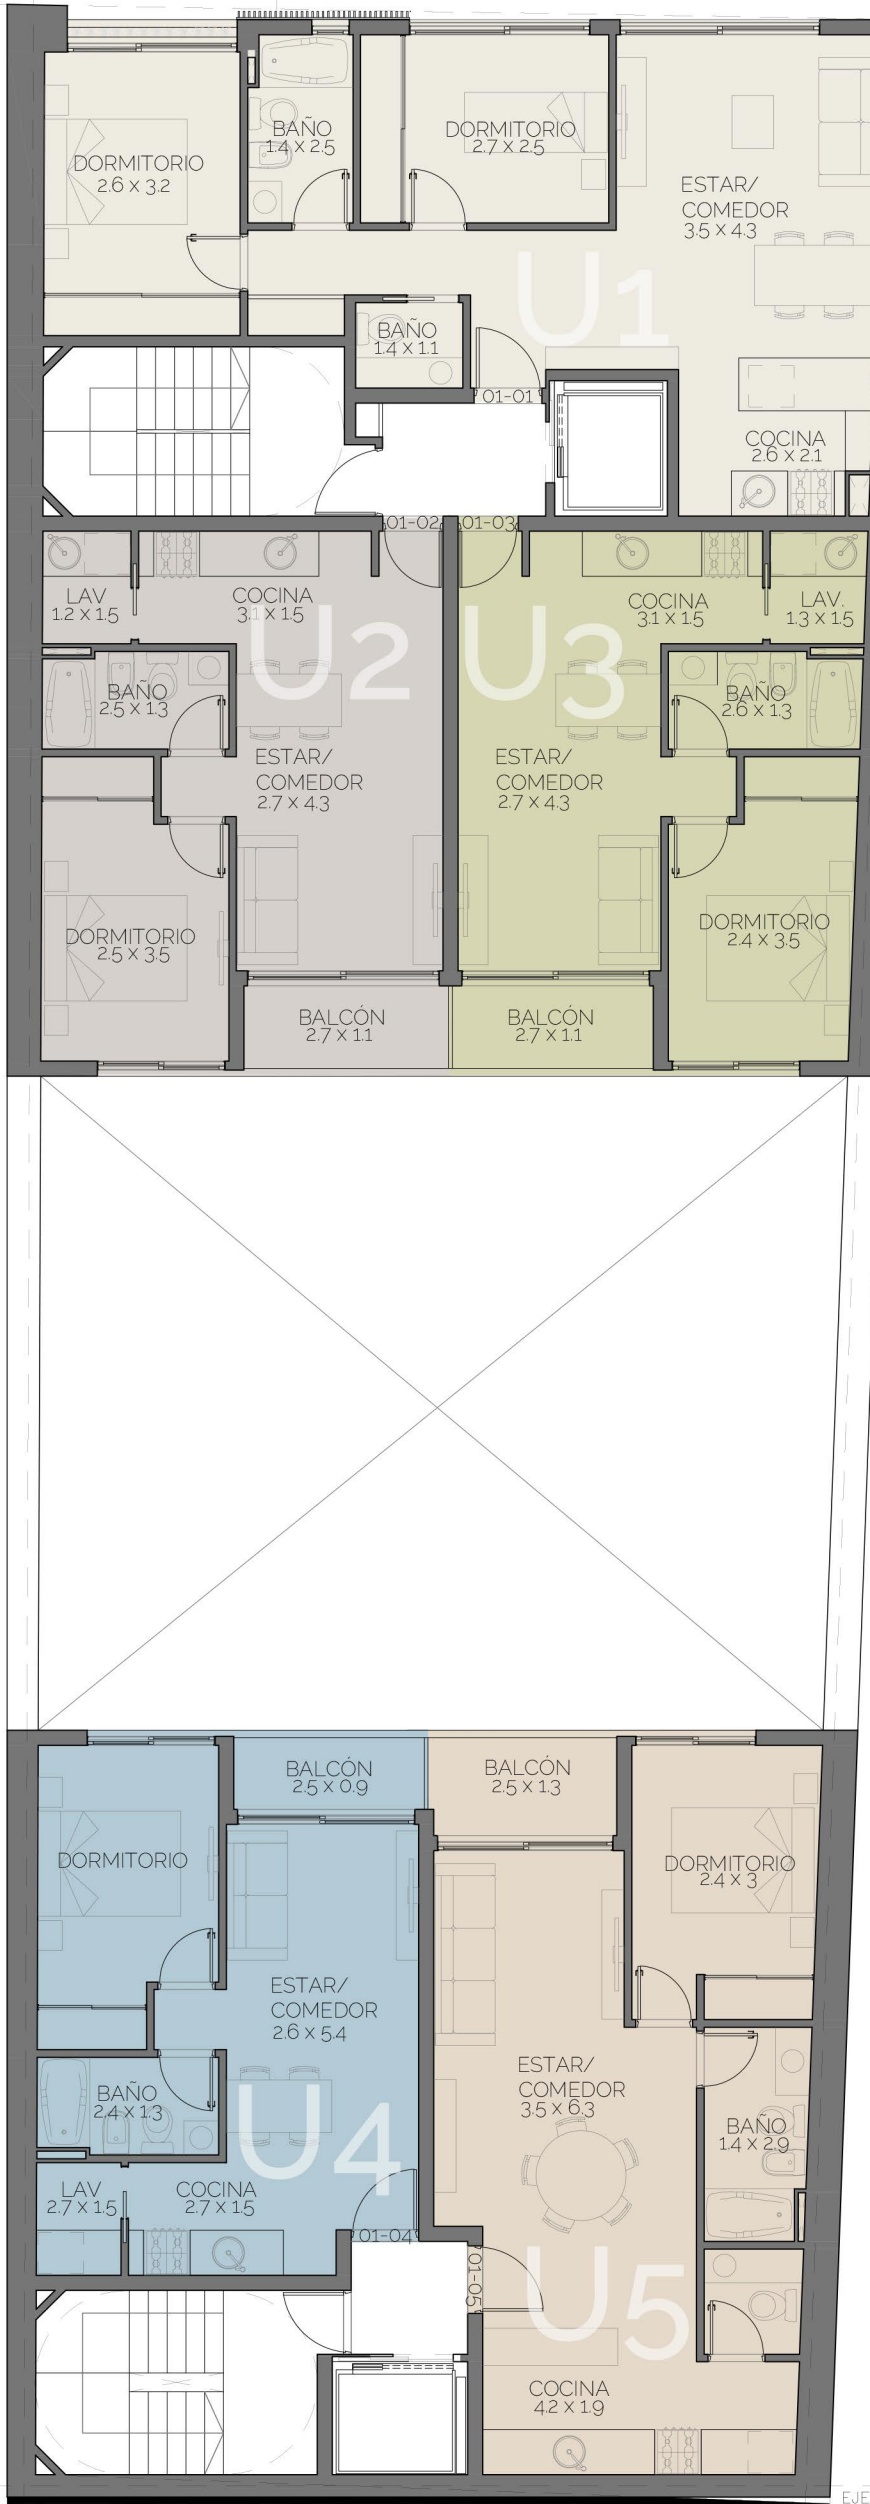

EJE MEDIANERO

EJE MEDIANERO

EJE MEDIANERO

EJE MEDIANERO

Planta 1° piso



M2
DESARROLLOS
INMOBILIARIOS



EJE MEDIANERO

LÍNEA MUNICIPAL

EJE MEDIANERO

LÍNEA MUNICIPAL

RIOJA 919

PLANTA 2°, 4° y 6° piso

U1: 68 m²

U2: 41.5 m²

U3: 41 m²

U4: 38.5 m²

U5: 51 m²

ENSANCHE DE CALLE

NUEVA L.E.M.



EJE MEDIANERO

EJE MEDIANERO

EJE MEDIANERO

EJE MEDIANERO

Planta 2°, 4° y 6° piso



M2
DESARROLLOS
INMOBILIARIOS



EJE MEDIANERO

LÍNEA MUNICIPAL

EJE MEDIANERO

LÍNEA MUNICIPAL

RIOJA 919

PLANTA 3°, 5° y 7° piso

- U1: 70 m²
- U2: 41.5 m²
- U3: 41 m²
- U4: 38.5 m²
- U5: 51 m²



M2
DESARROLLOS
INMOBILIARIOS



EJE MEDIANERO

LÍNEA MUNICIPAL

EJE MEDIANERO

LÍNEA MUNICIPAL

RIOJA 919

PLANTA 8° piso

U1: 68 m²

U2: 41.5 m²


U3: 41 m²

U4: 38.5 m²

U5: 51 m²

ENSANCHE DE CALLE

NUEVA L.E.M.

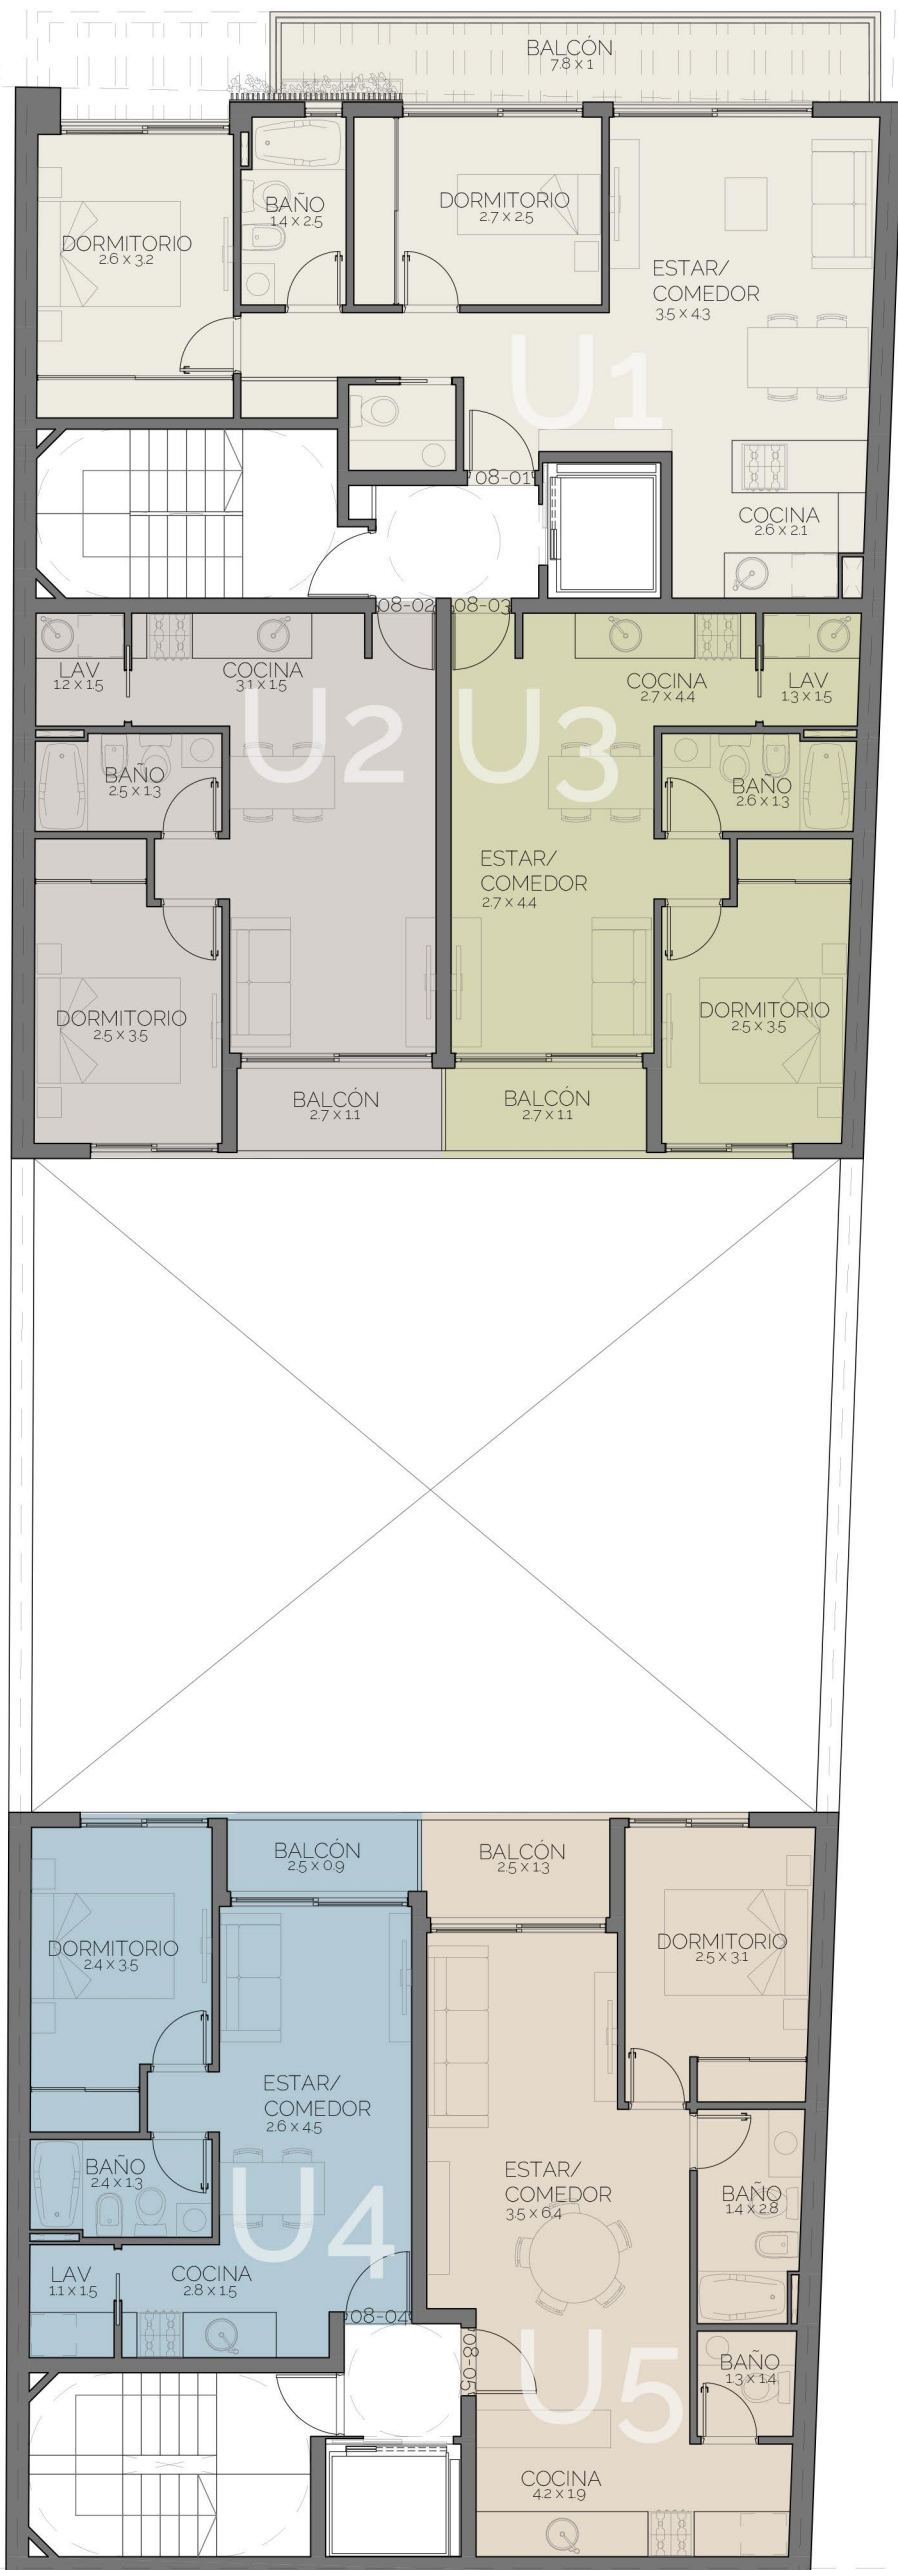

EJE MEDIANERO

EJE MEDIANERO

EJE MEDIANERO

EJE MEDIANERO



M2
DESARROLLOS
INMOBILIARIOS



EJE MEDIANERO

LÍNEA MUNICIPAL

EJE MEDIANERO


LÍNEA MUNICIPAL

RIOJA 919

PLANTA AZOTEA
189 m²

ENSANCHE DE CALLE

NUEVA L.E.M.

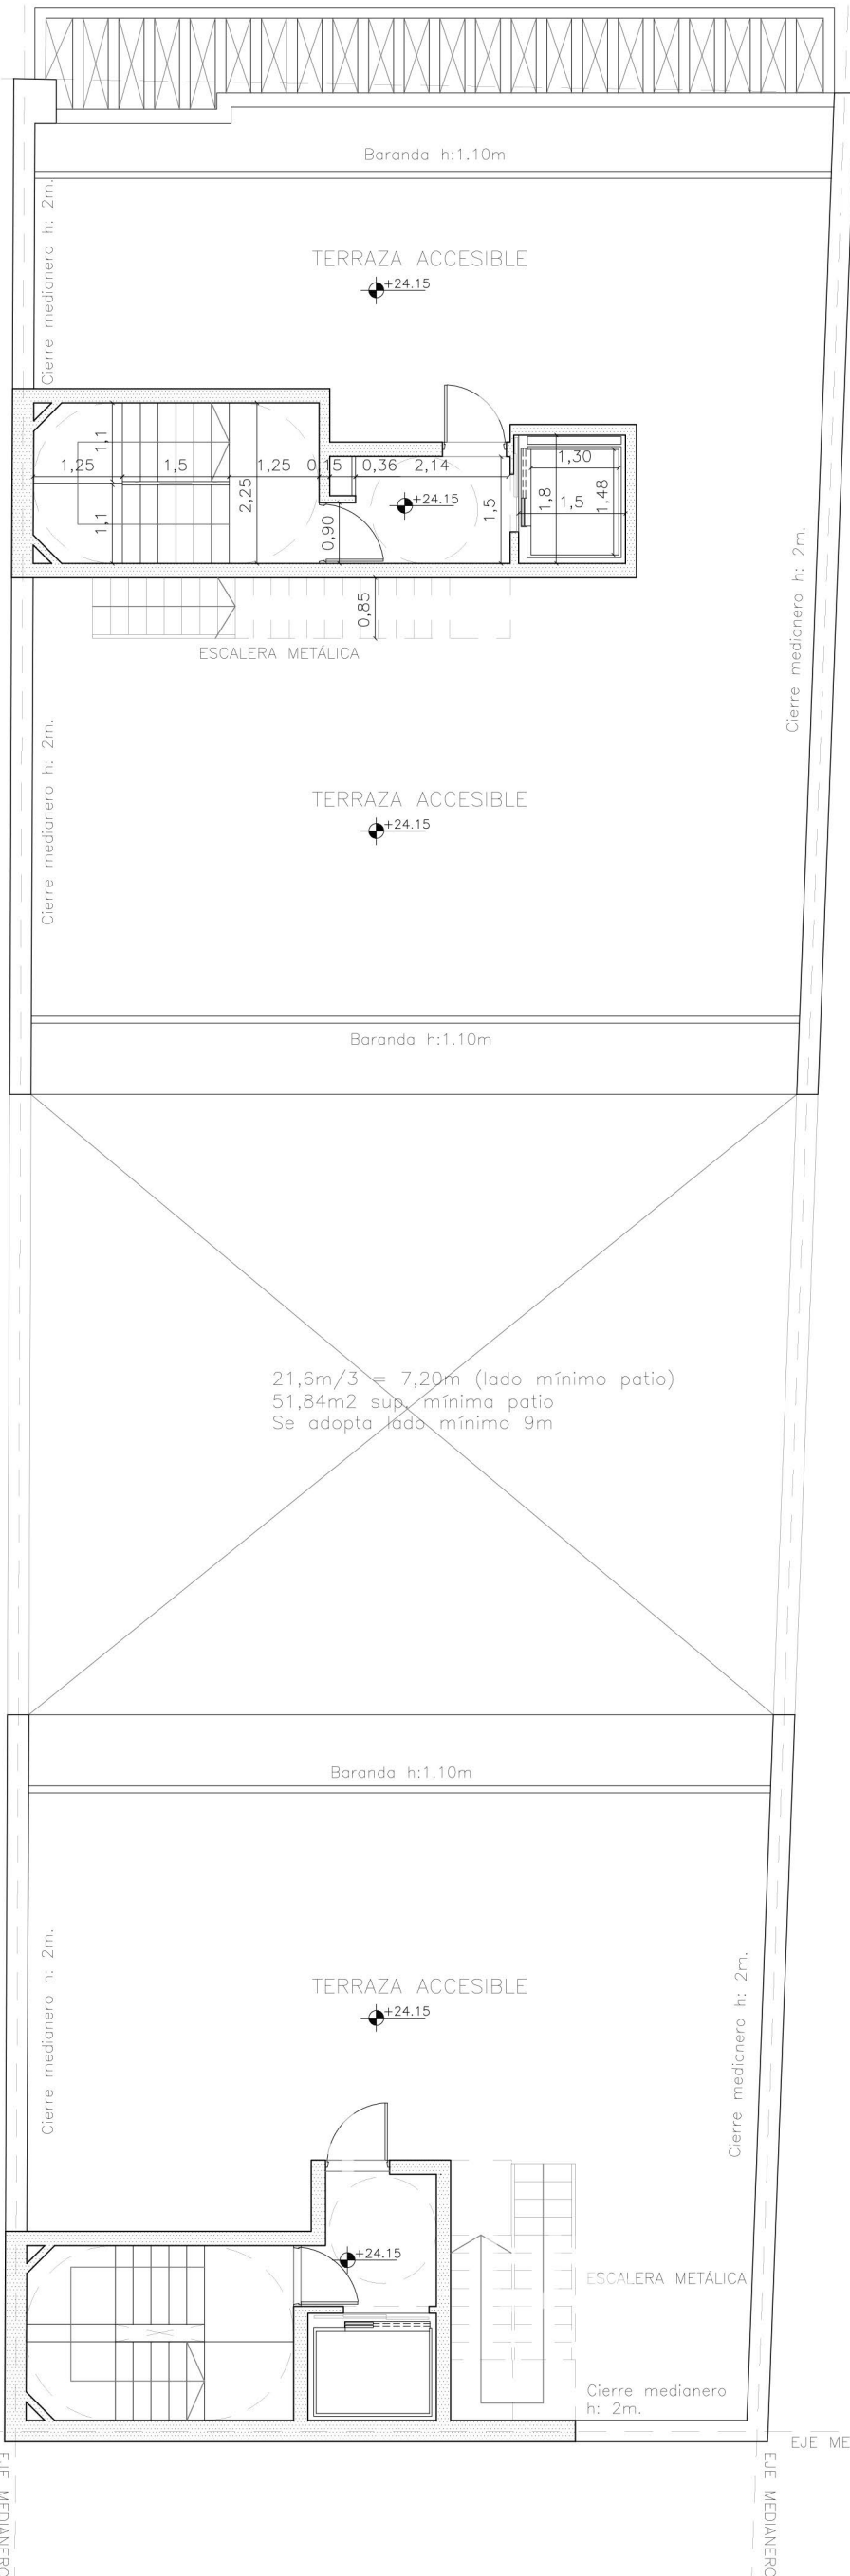

EJE MEDIANERO

EJE MEDIANERO

EJE MEDIANERO

EJE MEDIANERO



M2
DESARROLLOS
INMOBILIARIOS