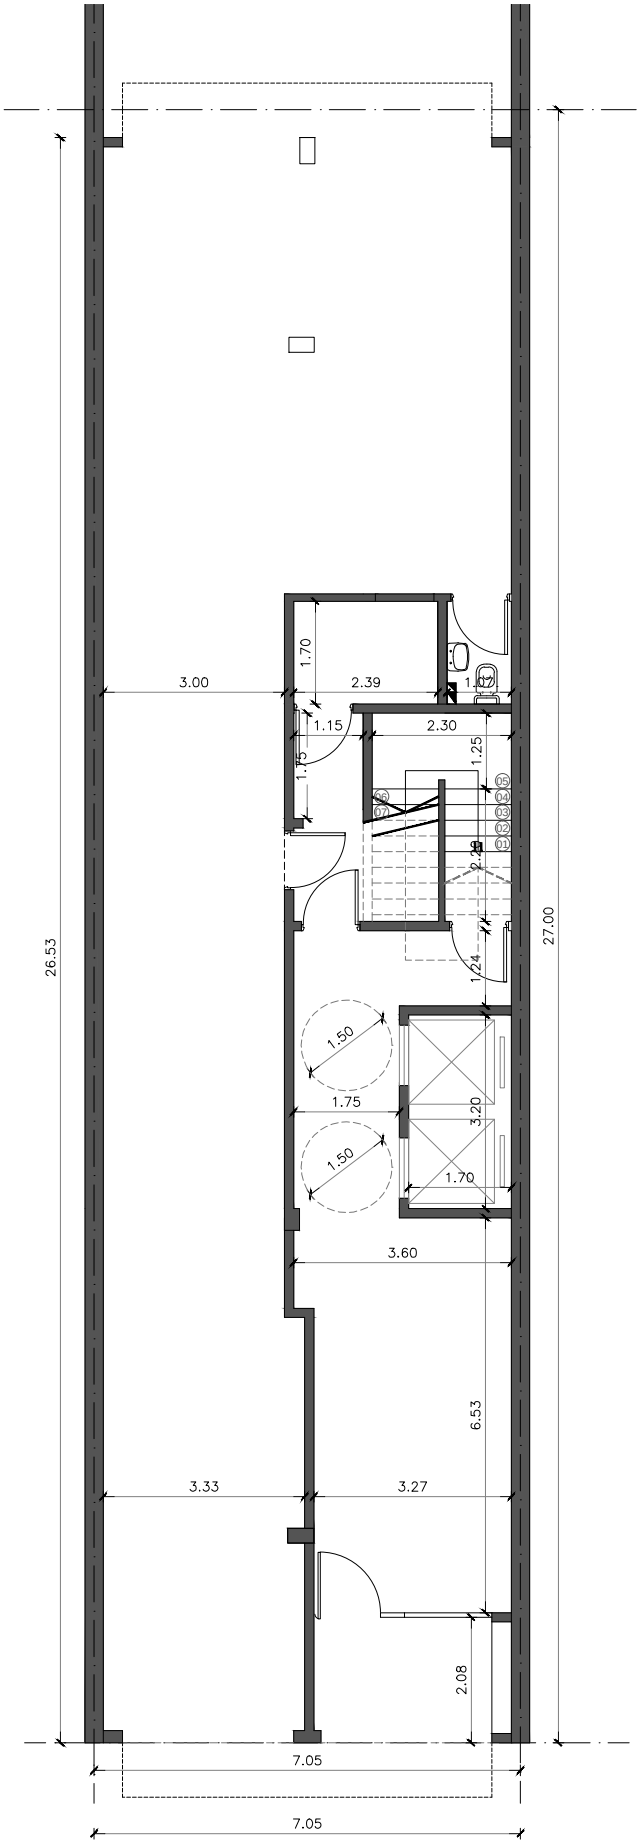
3.00
2.39
1.70
1.15
2.30
1.25
1.75
26.53
27.00
1.24
1.50
1.75
3.20
1.50
1.70
3.60
6.53
3.33
3.27
2.08
7.05
7.05

Planta Baja