


ELECTRICIDAD

Nº	Destino	Cº	Tº	Bº	Obs
1	Deposito	/	~	~	
2	Baño	/	~	~	
3	Cocina	/	/	~	

Plano de Giral. San Martín
 Plano de ampliación
 VIVIENDA Y DEPÓSITO
 Propiedad del Señor
FRANCISCO Y JOSE GAETA
 Calle S del Estero Nº 2246-50 Lote 00-01 Manz X
 VILLA Km. 24
 Escala 1:100 Exped. ant. Nº 4966-A-51

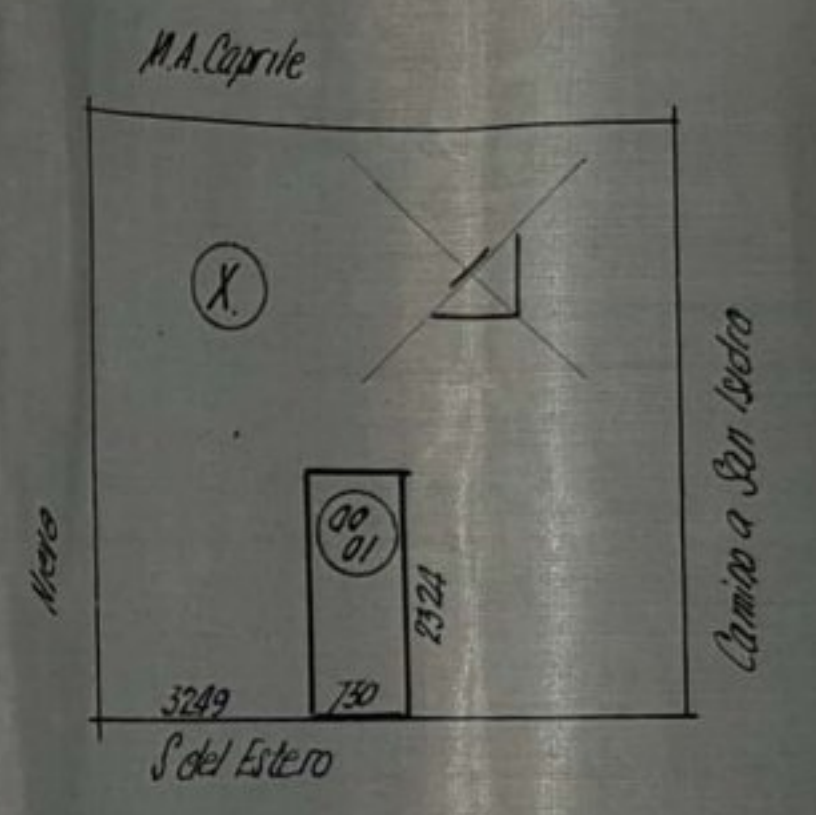

Sección:

Superficies Terreno	16267 m ²
Aprobada	8364 m ²
Clon vivienda	1240 m ²
Clon depósito	2920 m ²
Libre	3725 m ²

Ord.	Sec.	Marz.	Parc.
II	D	38	4



Propietarios
 Dem. en la misma
 Pco. Bongrivi MCA C.
 Dem. Nro 321 S. Martín.

ELLO DE APROBACION.
 Municip. de S. Martín
 Exp. N: 994-B-63-
 25-XI-63